


Zodpov. projektant:	IČO:	Vypracoval:	Kontroloval:	 <div>TERRA - POZEMKOVÉ ÚPRAVY, s.r.o. Nemoosnížní 53, 787 01 Šumperk tel.: 583 214 360 E-mail: terra-ppu@iol.cz</div>		
Ing. K. Suchánková	63320819	Ing. K. Suchánková	Milan Hübl			
Okres:	Šumperk	Obec:	Šumperk			
Investor:	Město Šumperk, nám. Míru 1, 787 01 Šumperk					
Akce:	<div>Revitalizace nivy - tůň pod Čarovným lesem</div> <div>SO 02 - Podélný řez</div>					
Formát:				2 A4		
Datum:				01/2019		
Účel:				DUR + DSP		
Číslo zak.:				15/2018		
Výšk. systém:			b. p. v.			
Měřítko			Č. výkresu			
1:200			D.1.1.6.			

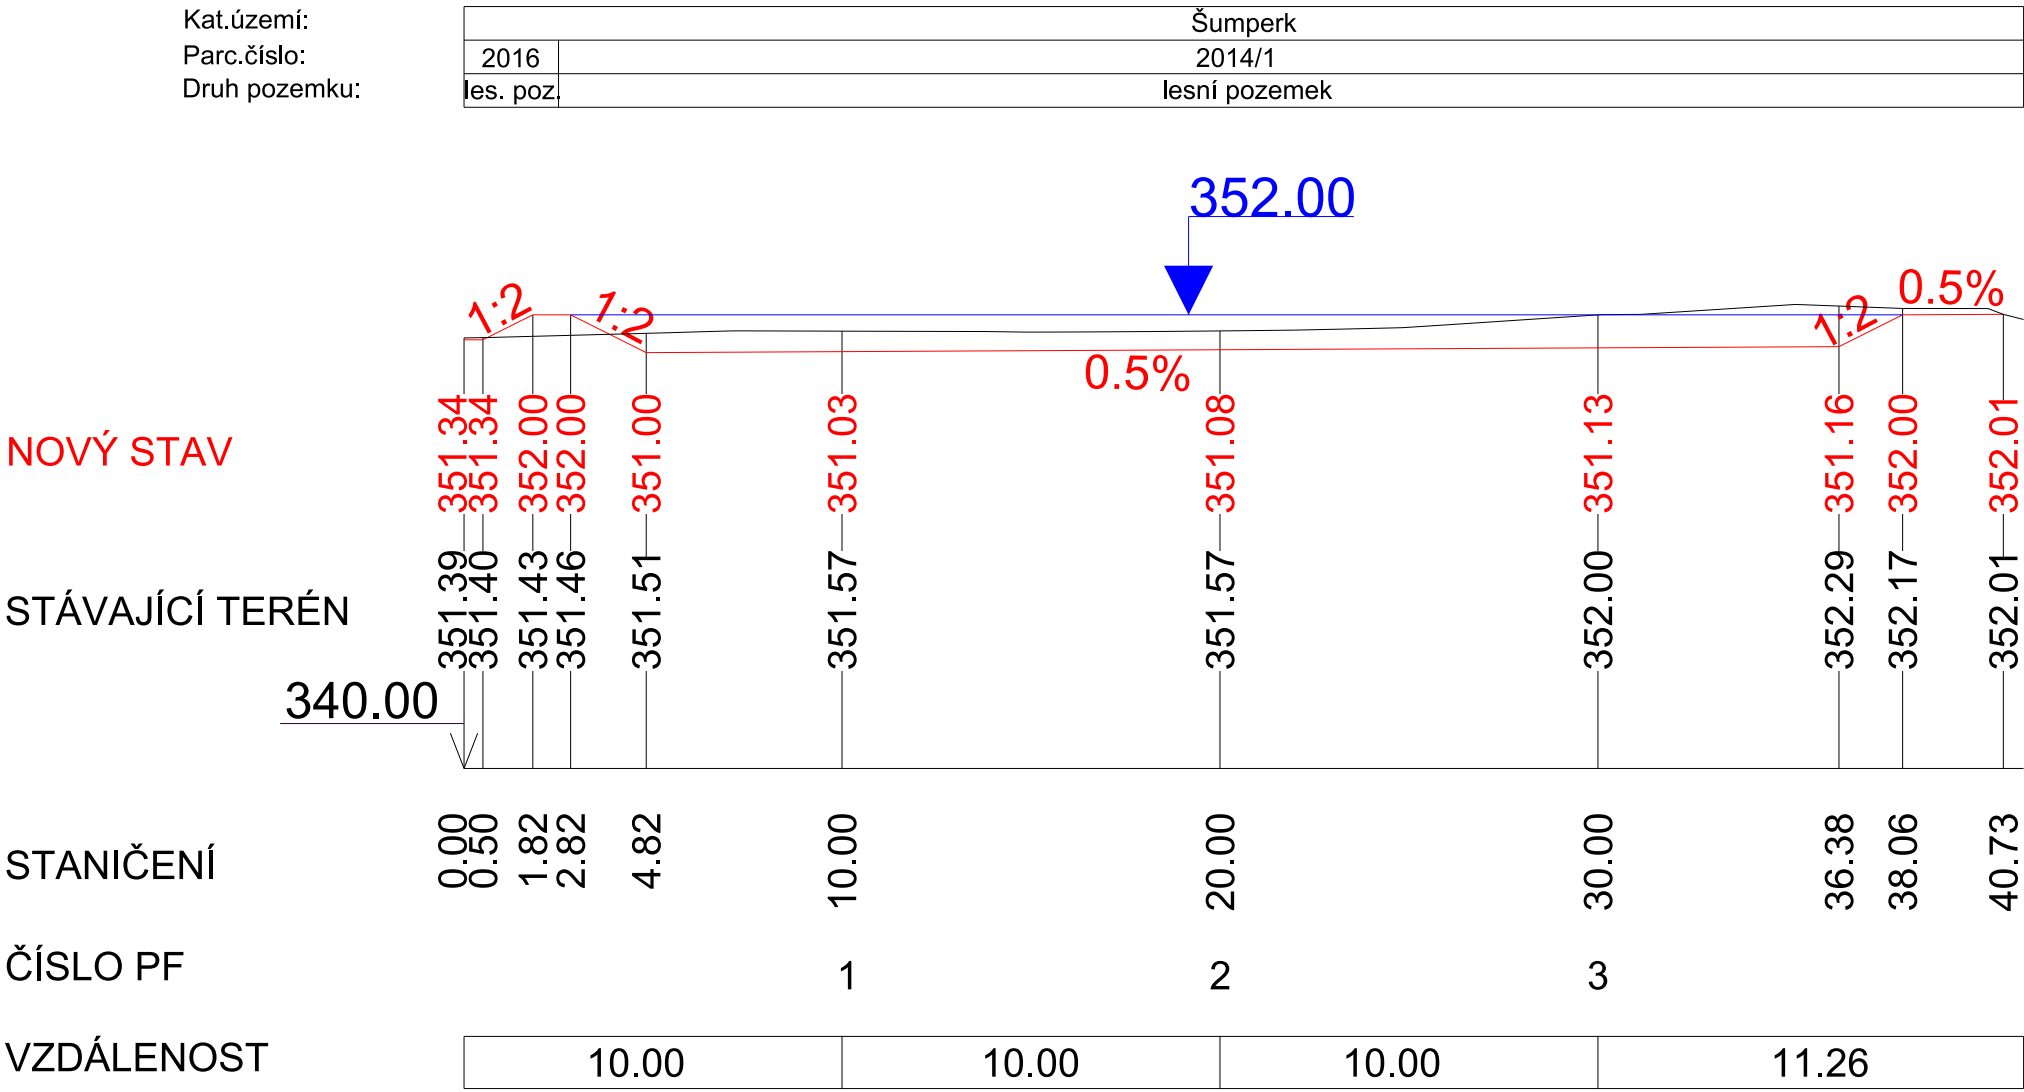

Zodpov. projektant:	IČO:	Vypracoval:	Kontroloval:	 <div>TERRA - POZEMKOVÉ ÚPRAVY, s.r.o. Nemoosnížní 53, 787 01 Šumperk tel.: 583 214 360 E-mail: terra-ppu@iol.cz</div>		
Ing. K. Suchánková	63320819	Ing. K. Suchánková	Milan Hübl			
Okres:	Šumperk	Obec:	Šumperk			
Investor:	Město Šumperk, nám. Míru 1, 787 01 Šumperk					
Akce:	<div>Revitalizace nivy - tůň pod Čarovným lesem</div> <div>SO 02 - Podélný řez</div>					
Formát:				2 A4		
Datum:				01/2019		
Účel:				DUR + DSP		
Číslo zak.:				15/2018		
Výšk. systém:			b. p. v.			
Měřítko			Č. výkresu			
1:200			D.1.1.6.			