

VYTÝČOVACÍ BODY TŮŇ3 - ZÁTOPA				VYTÝČOVACÍ BODY TŮŇ3 - HRÁZ			
Č.	SOURADNICE S-JTSK			Č.	SOURADNICE S-JTSK		
ZÚ	X	Y		ZÚ	X	Y	
ZÚ	1076649.37	562336.75		ZÚ	1076648.04	562353.14	
PF1	1076640.79	562341.89		PF1	1076649.30	562348.30	
PF2	1076632.22	562347.03		PF2	1076646.37	562339.24	
PF3	1076623.64	562352.17		PF3	1076639.00	562332.54	
PF4	1076615.06	562357.32		KÚ	1076633.98	562328.87	
KÚ	1076611.84	562359.25					
				V1	1076650.43	562343.97	
				V2	1076643.37	562335.74	

TABULKA OBLOUKŮ:				
hráz	R	T	alfa	z
1	8.50	4.45	55°14'	1.09
2	3.00	3.47	13°11'	0.20


- LEGENDA:**
- Nový stav
  - Zaměření
  - Plocha zátopy
  - Litorální pásmo
  - Dřevěná lavička

Litorální pásma tůní budou osázena:  
(5/1 - číslo rostliny / počet kusů)

- 1 Typha angustifolia (orobíneček širokolistý)
- 2 Phragmites australis (rákos obecný)
- 3 Iris pseudacorus (kosatec žlutý)
- 4 Caltha palustris (blatouch bahenní)
- 5 Lysimachia punctata (vrbina tečkovaná)
- 6 Sagittaria sagittifolia (šípátka střelolistá)

Zodpov. projektant:	IČO:	Vypracoval:	Kontroloval:
Ing. K. Suchánková	63320819	Ing. K. Suchánková	Milan Hübl
Okres:	Šumperk	Obec:	Šumperk
Investor:	Město Šumperk, nám. Míru 1, 787 01 Šumperk		
Akce:	Revitalizace nivy - tůň pod Čarovným lesem		
SO 04 - Situace			

TERRA - POZEMKOVÉ ÚPRAVY, s.r.o. Nemourská 53, 787 01 Šumperk tel.: 583 214 360 E-mail: terra@terra.cz	
Formát:	2 A4
Datum:	01/2019
Účel:	DUR + DSP
Číslo zak.:	15/2018
Výšk. systém:	b. p. v.
Měřítko	Č. výkresu
1:250	D.1.1.19.

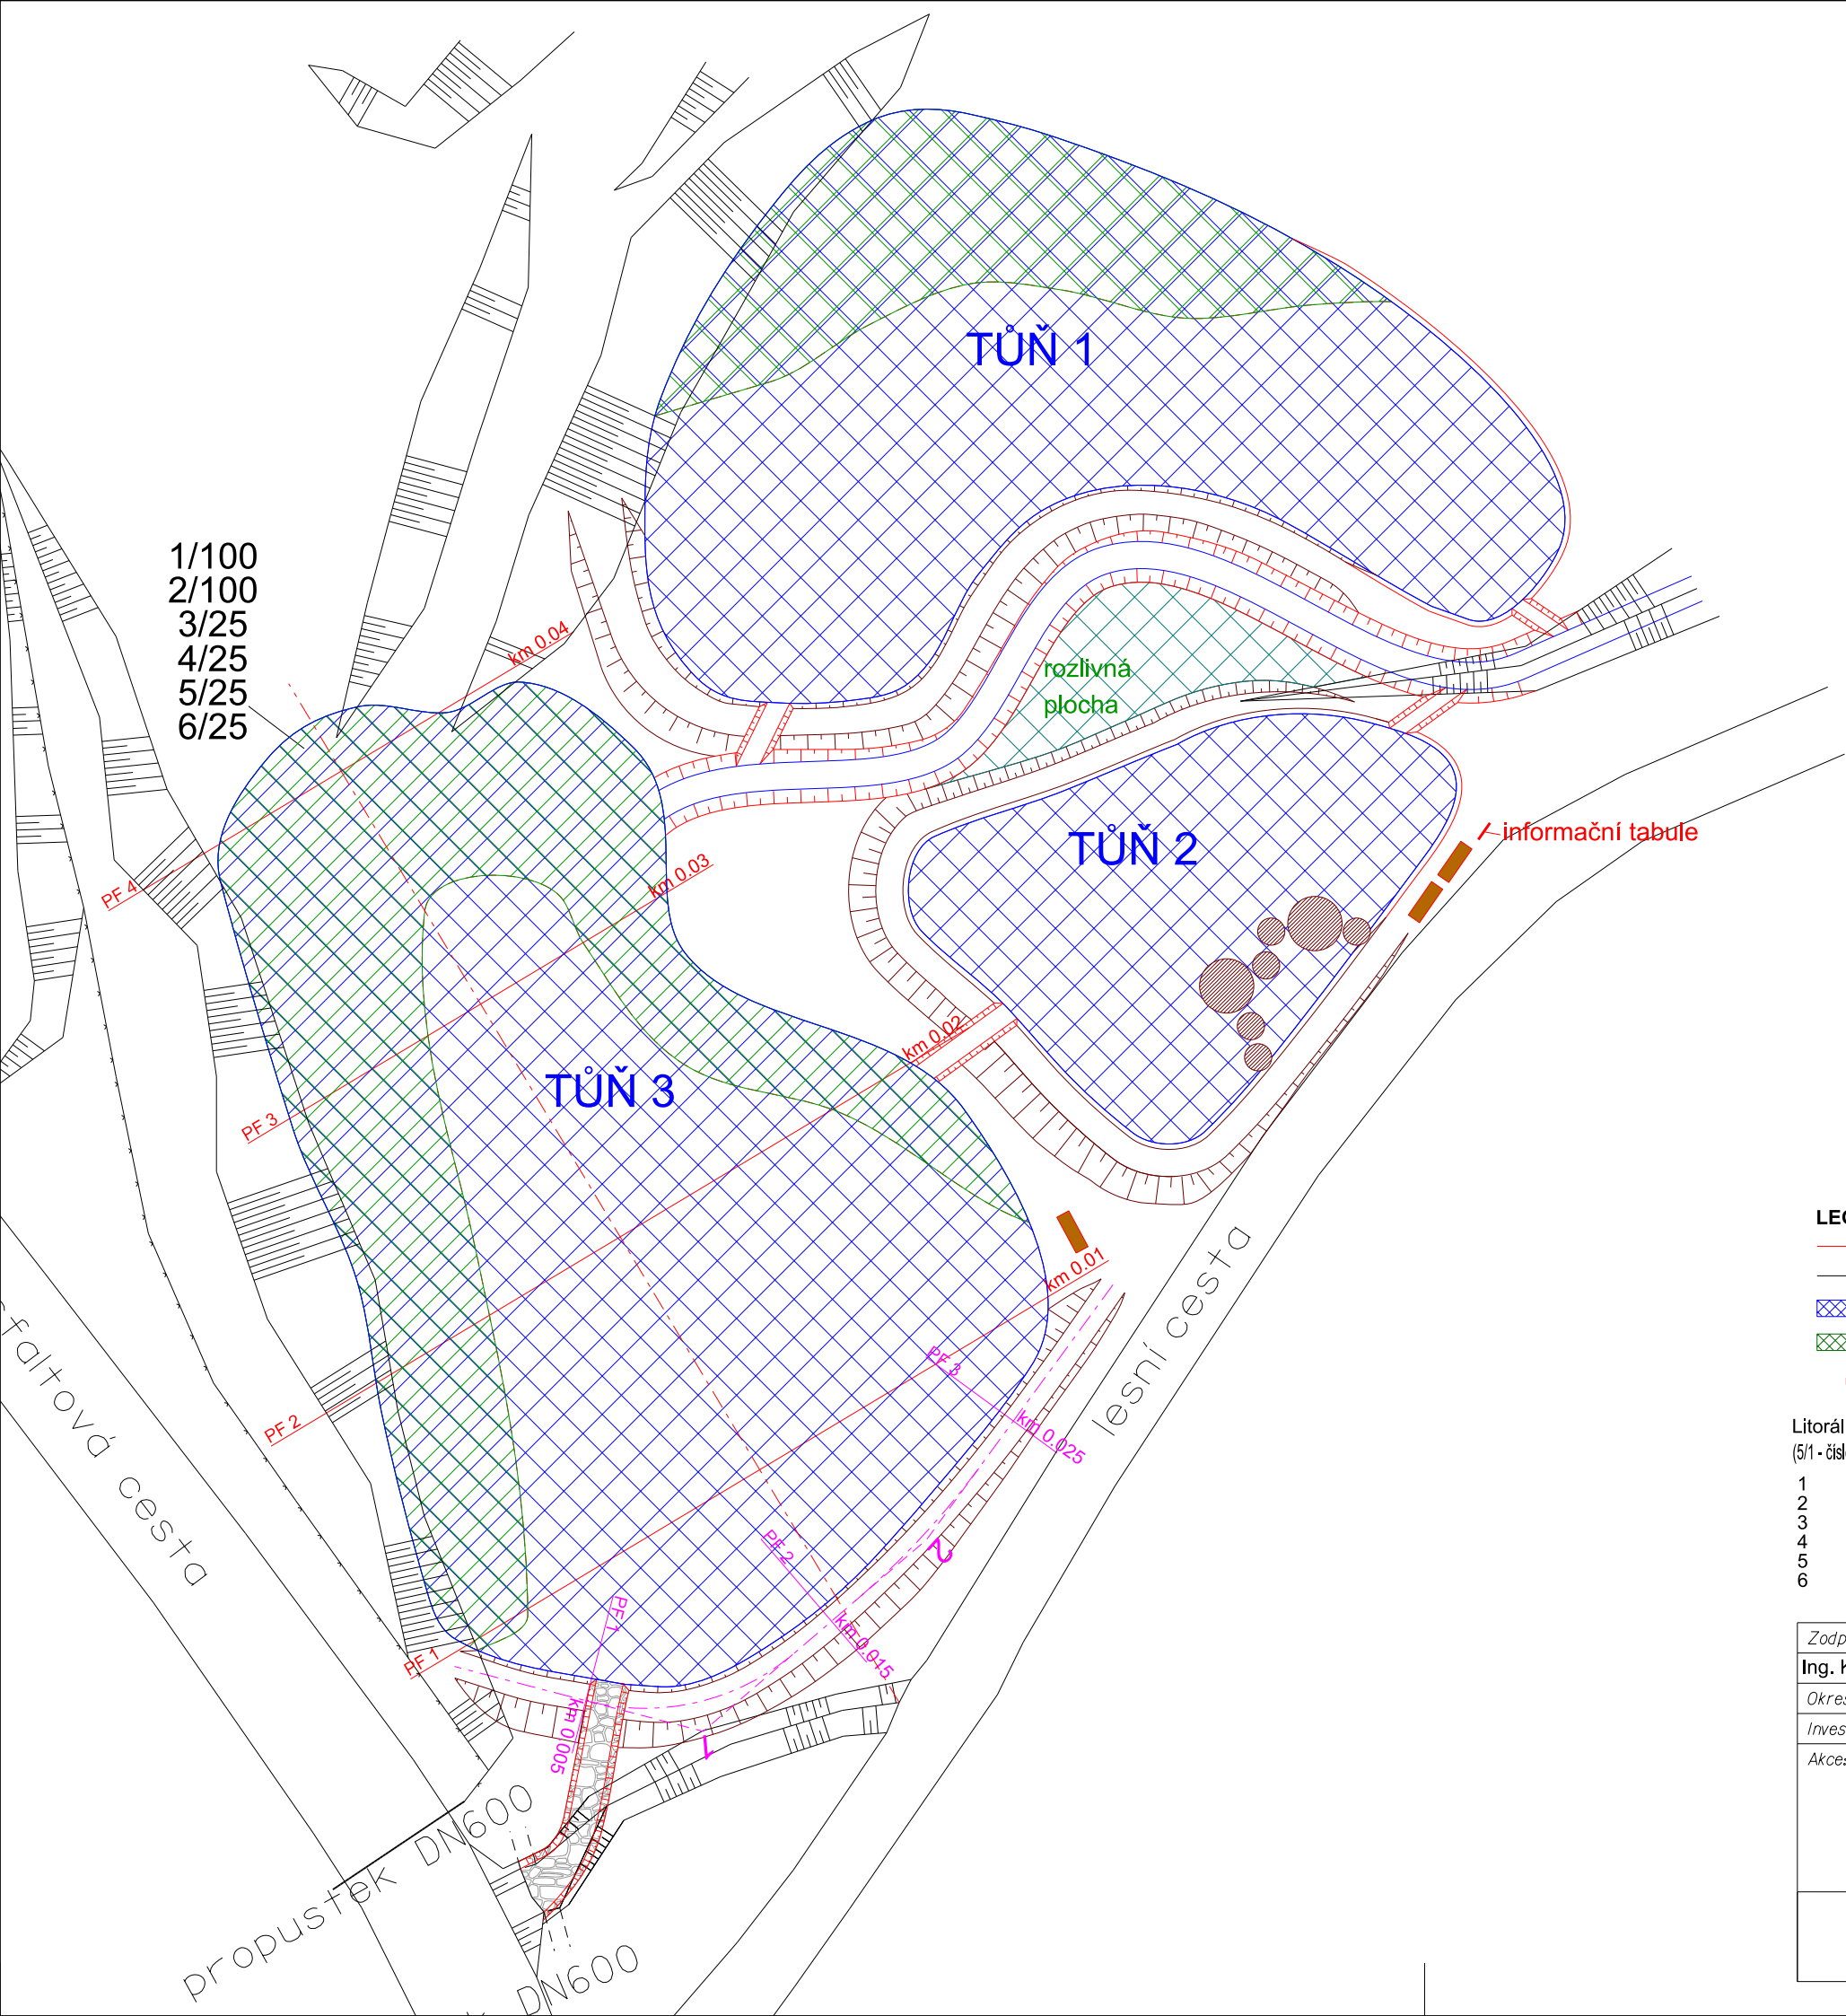

VYTÝČOVACÍ BODY TŮŇ3 - ZÁTOPA				VYTÝČOVACÍ BODY TŮŇ3 - HRÁZ			
Č.	SOURADNICE S-JTSK			Č.	SOURADNICE S-JTSK		
ZÚ	X	Y		ZÚ	X	Y	
ZÚ	1076649.37	562336.75		ZÚ	1076648.04	562353.14	
PF1	1076640.79	562341.89		PF1	1076649.30	562348.30	
PF2	1076632.22	562347.03		PF2	1076646.37	562339.24	
PF3	1076623.64	562352.17		PF3	1076639.00	562332.54	
PF4	1076615.06	562357.32		KÚ	1076633.98	562328.87	
KÚ	1076611.84	562359.25					
				V1	1076650.43	562343.97	
				V2	1076643.37	562335.74	

TABULKA OBLOUKŮ:				
hráz	R	T	alfa	z
1	8.50	4.45	55°14'	1.09
2	3.00	3.47	13°11'	0.20

- LEGENDA:**
- Nový stav
  - Zaměření
  - Plocha zátopy
  - Litorální pásmo
  - Dřevěná lavička

Litorální pásma tůní budou osázena:  
(5/1 - číslo rostliny / počet kusů)

- 1 Typha angustifolia (orobíneček širokolistý)
- 2 Phragmites australis (rákos obecný)
- 3 Iris pseudacorus (kosatec žlutý)
- 4 Caltha palustris (blatouch bahenní)
- 5 Lysimachia punctata (vrbina tečkovaná)
- 6 Sagittaria sagittifolia (šípátka střelolistá)

Zodpov. projektant:	IČO:	Vypracoval:	Kontroloval:
Ing. K. Suchánková	63320819	Ing. K. Suchánková	Milan Hübl
Okres:	Šumperk	Obec:	Šumperk
Investor:	Město Šumperk, nám. Miru 1, 787 01 Šumperk		
Akce:	Revitalizace nivy - tůň pod Čarovným lesem		
SO 04 - Situace			

TERRA - POZEMKOVÉ ÚPRAVY, s.r.o. Nemourská 53, 787 01 Šumperk tel.: 583 214 360 E-mail: terra@terra.cz	
Formát:	2 A4
Datum:	01/2019
Účel:	DUR + DSP
Číslo zak.:	15/2018
Výšk. systém:	b. p. v.
Měřítko	Č. výkresu
1:250	D.1.1.19.