

VYTYČOVACÍ BODY TŮŇ2 - ZÁTOPA		
Č.	SOURADNICE S-JTSK X	Y
ZÚ	1076625.94	562335.50
PF1	1076623.01	562331.45
PF2	1076617.15	562323.34
KÚ	1076611.55	562315.58


VYTYČOVACÍ BODY TŮŇ2 - HRÁZ		
Č.	SOURADNICE S-JTSK X	Y
ZÚ	1076620.73	562318.40
PF1	1076628.55	562324.61
PF2	1076625.10	562332.60
PF3	1076617.19	562336.11
PF4	1076613.54	562326.83
KÚ	1076612.71	562320.02
V1	1076625.79	562322.19
V2	1076630.95	562326.71
V3	1076624.70	562332.99
V4	1076618.17	562339.83
V5	1076614.92	562329.96
V6	1076612.32	562324.06

TABULKA OBLOUKŮ:

hráz	R	T	alfa	z
1	50.00	1.84	4°13'	0.03
2	3.00	3.20	93°42'	1.39
3	30.00	0.29	1°06'	0.00
4	3.00	5.00	118°03'	2.83
5	30.00	1.47	5°35'	0.04
6	6.00	1.57	29°18'	0.20

LEGENDA:

- Nový stav
- Zaměření
- Plocha zátopy
- Litorální pásmo
- Dřevěná lavička

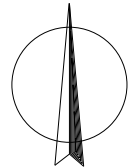


Zodpov. projektant:	IČO:	Vypracoval:	Kontroloval:
Ing. K. Suchánková	63320819	Ing. K. Suchánková	Milan Hübl
Okres:	Šumperk	Obec:	Šumperk
Investor:	Město Šumperk, nám. Miru 1, 787 01 Šumperk		
Akce:	Revitalizace nivy - tůň pod Čarovným lesem		
SO 03 - Situace			

Formát:	2 A4
Datum:	01/2019
Účel:	DUR + DSP
Číslo zak.:	15/2018
Výšk. systém:	b. p. v.
Měřítko	Č. výkresu
1:250	D.1.1.12.



TERRA - POZEMKOVÉ ÚPRAVY, s.r.o.
Nemozníční 53, 787 01 Šumperk
tel.: 583 214 360
E-mail: terra@terra.cz

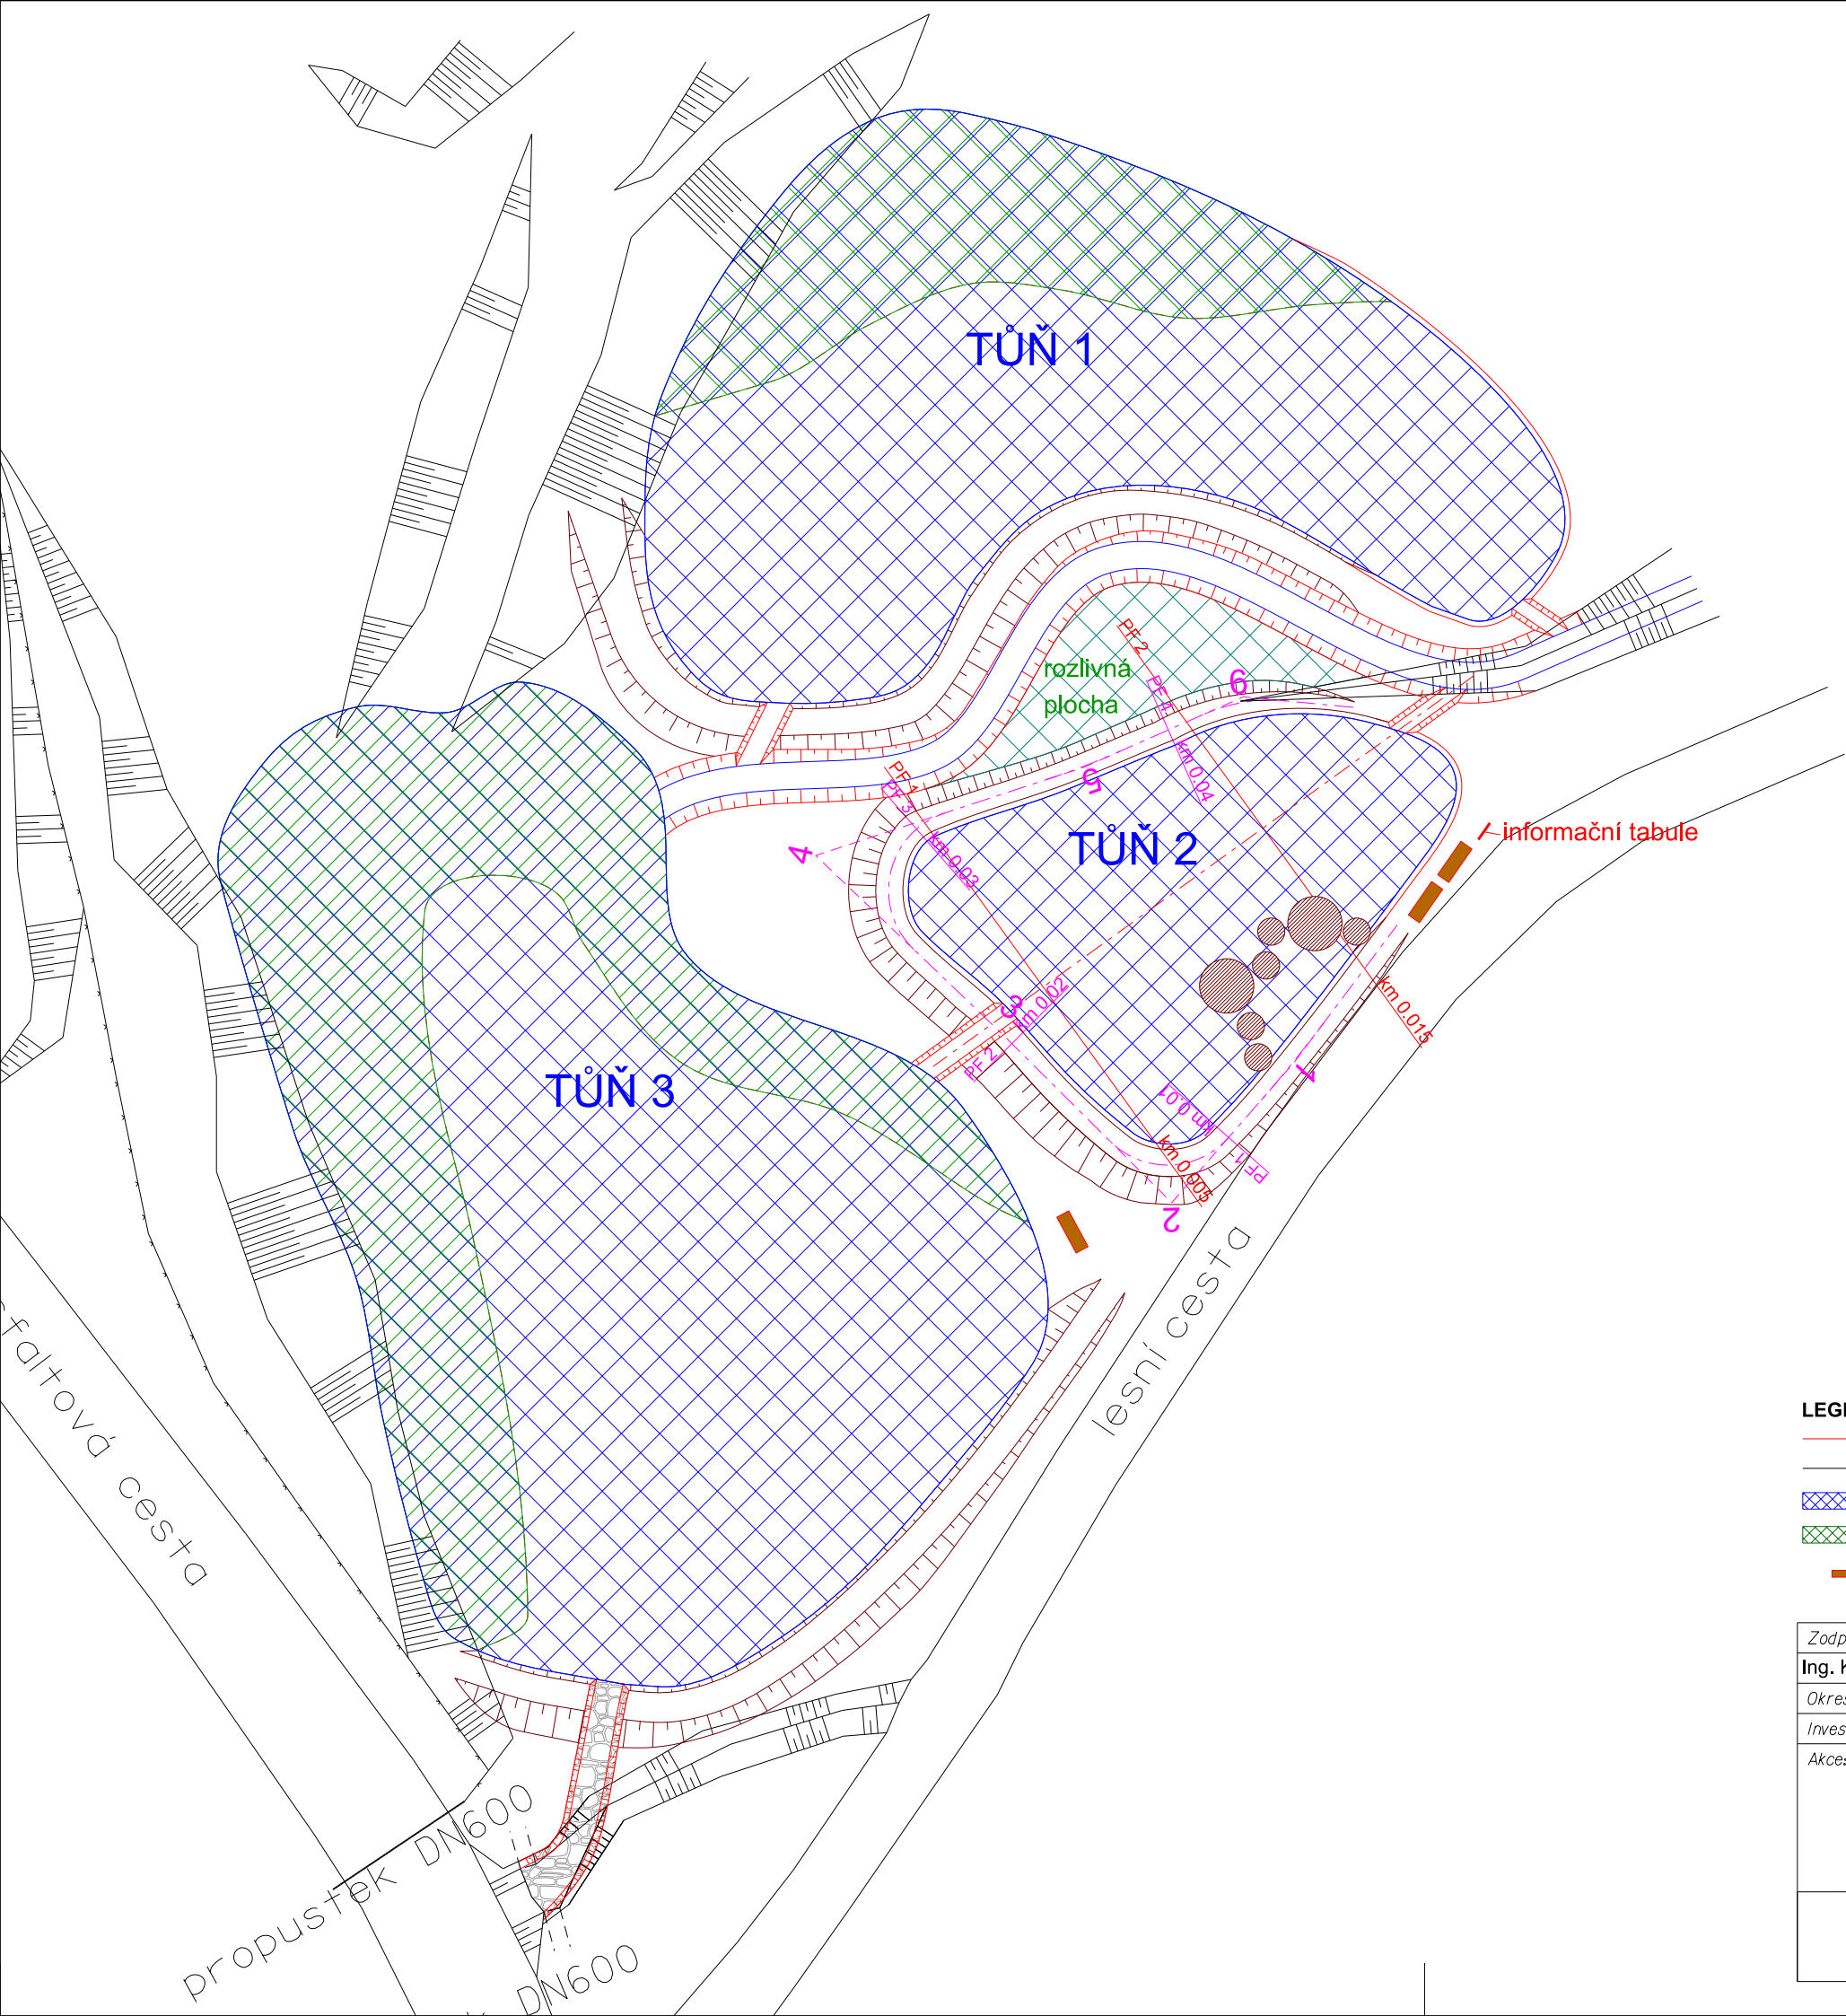

VYTYČOVACÍ BODY TŮŇ2 - ZÁTOPA		
Č.	SOURADNICE S-JTSK X	Y
ZÚ	1076625.94	562335.50
PF1	1076623.01	562331.45
PF2	1076617.15	562323.34
KÚ	1076611.55	562315.58


VYTYČOVACÍ BODY TŮŇ2 - HRÁZ		
Č.	SOURADNICE S-JTSK X	Y
ZÚ	1076620.73	562318.40
PF1	1076628.55	562324.61
PF2	1076625.10	562332.60
PF3	1076617.19	562336.11
PF4	1076613.54	562326.83
KÚ	1076612.71	562320.02
V1	1076625.79	562322.19
V2	1076630.95	562326.71
V3	1076624.70	562332.99
V4	1076618.17	562339.83
V5	1076614.92	562329.96
V6	1076612.32	562324.06

TABULKA OBLOUKŮ:

hráz	R	T	alfa	z
1	50.00	1.84	4°13'	0.03
2	3.00	3.20	93°42'	1.39
3	30.00	0.29	1°06'	0.00
4	3.00	5.00	118°03'	2.83
5	30.00	1.47	5°35'	0.04
6	6.00	1.57	29°18'	0.20

LEGENDA:

- Nový stav
- Zaměření
- Plocha zátopy
- Litorální pásmo
- Dřevěná lavička

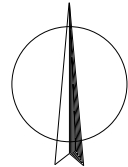

Zodpov. projektant:	IČO:	Vypracoval:	Kontroloval:
Ing. K. Suchánková	63320819	Ing. K. Suchánková	Milan Hübl
Okres:	Šumperk	Obec:	Šumperk
Investor:	Město Šumperk, nám. Miru 1, 787 01 Šumperk		
Akce:	Revitalizace nivy - tůň pod Čarovným lesem		
SO 03 - Situace			

Formát:	2 A4
Datum:	01/2019
Účel:	DUR + DSP
Číslo zak.:	15/2018
Výšk. systém:	b. p. v.
Měřítko	Č. výkresu
1:250	D.1.1.12.



TERRA - POZEMKOVÉ ÚPRAVY, s.r.o.
Nemozníční 53, 787 01 Šumperk
tel.: 583 214 360
E-mail: terra@terra.cz