




LEGENDA:
① Podlaha mola - hranolek 150/60
② Pilota - kulatina průměru 150 mm, zaražená min.1,0 m pod terén
③ Rám mola - pásovina 50/5

Veškeré dřevěné konstrukce budou ošetřeny vakuotlakovou impregnací,
Ocelové prvky budou ošetřeny syntetickým nátěrem

ŘEZ A-A'

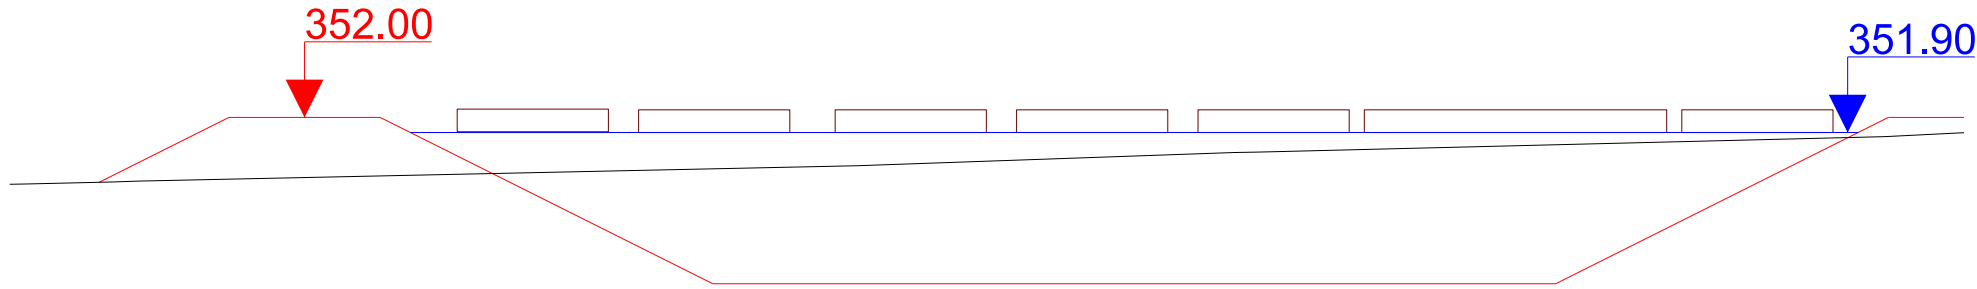


Zodpov. projektant:	IČO:	Vypracoval:	Kontroloval:		TERRA - POZEMKOVÉ ÚPRAVY, s.r.o. Nemoonůvů 53, 787 01 Šumperk tel.: 583 214 360 E-mail: terra-ups@iol.cz	
Ing. K. Suchánková	63320819	Ing. K. Suchánková	Milan Hübl			
Okres:	Šumperk	Obec:	Šumperk			
Investor:	Město Šumperk, nám. Míru 1, 787 01 Šumperk					
Akce: <div>Revitalizace nivy - tůň pod Čarovným lesem</div>					Formát:	2 A4
					Datum:	01/2019
					Účel:	DUR + DSP
					Číslo zak.:	15/2018
					Výšk. systém:	b. p. v.
					Měřítko	Č. výkresu
SO 05 - Dřevěné molo					1:50	D.1.1.26.

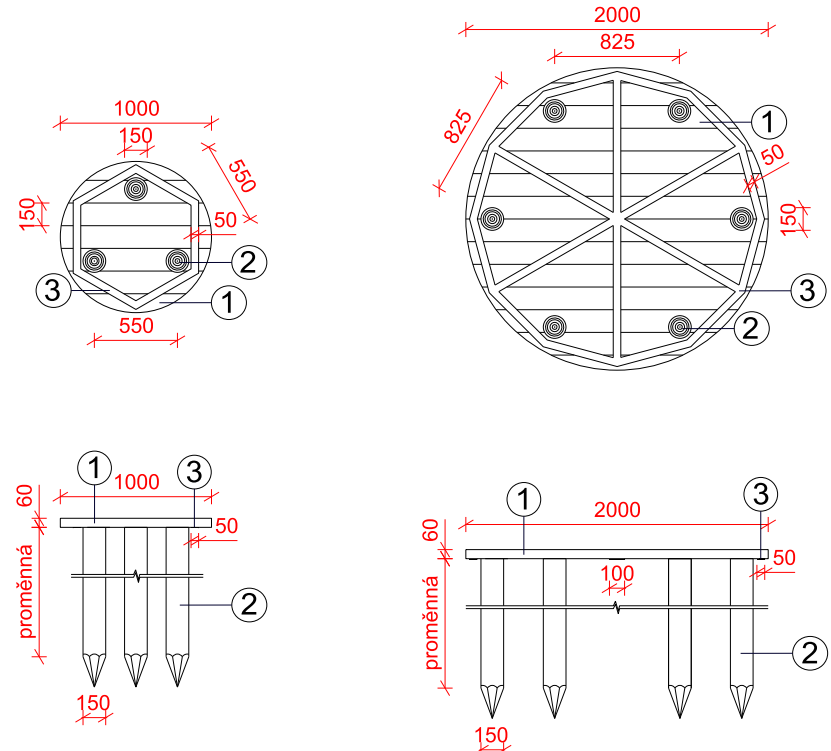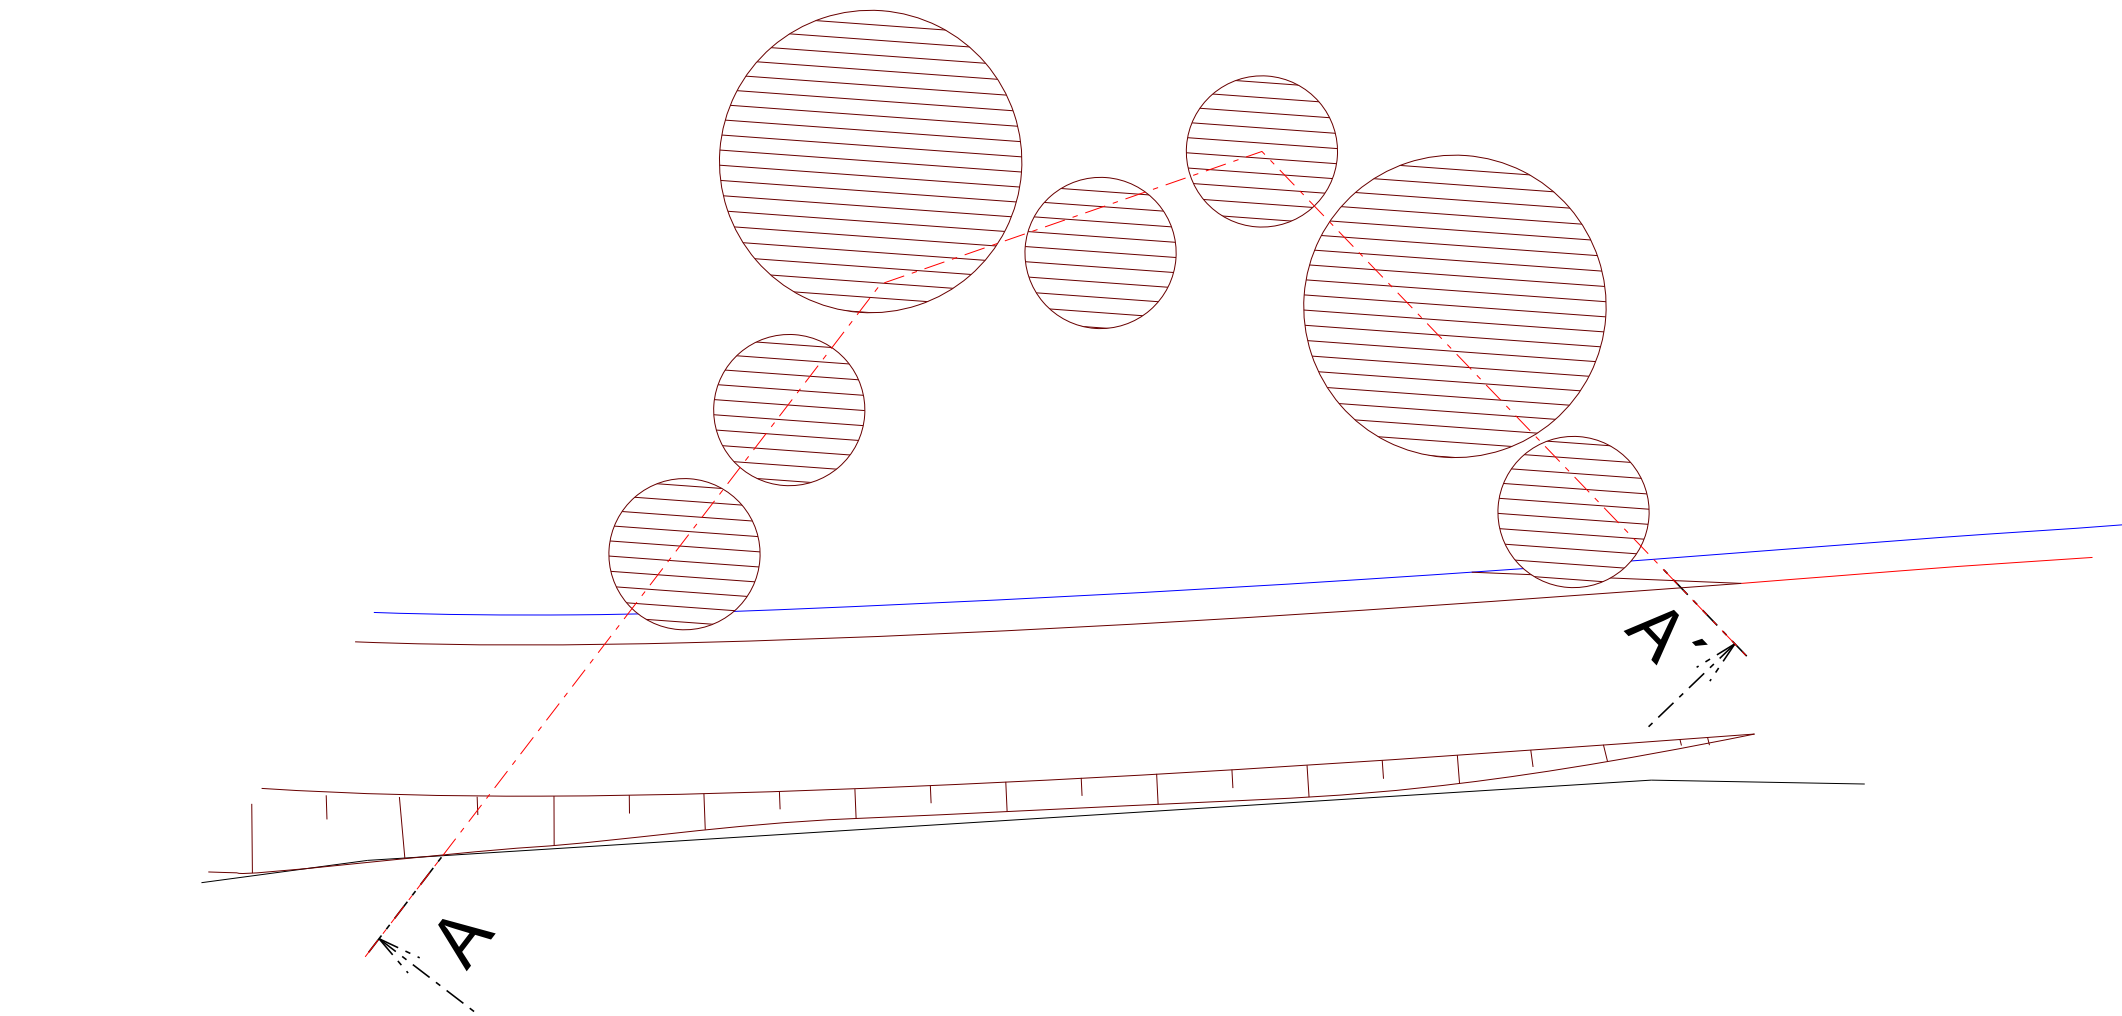

LEGENDA:
① Podlaha mola - hranolek 150/60
② Pilota - kulatina průměru 150 mm, zaražená min.1,0 m pod terén
③ Rám mola - pásovina 50/5

Veškeré dřevěné konstrukce budou ošetřeny vakuotlakovou impregnací,
Ocelové prvky budou ošetřeny syntetickým nátěrem

ŘEZ A-A'

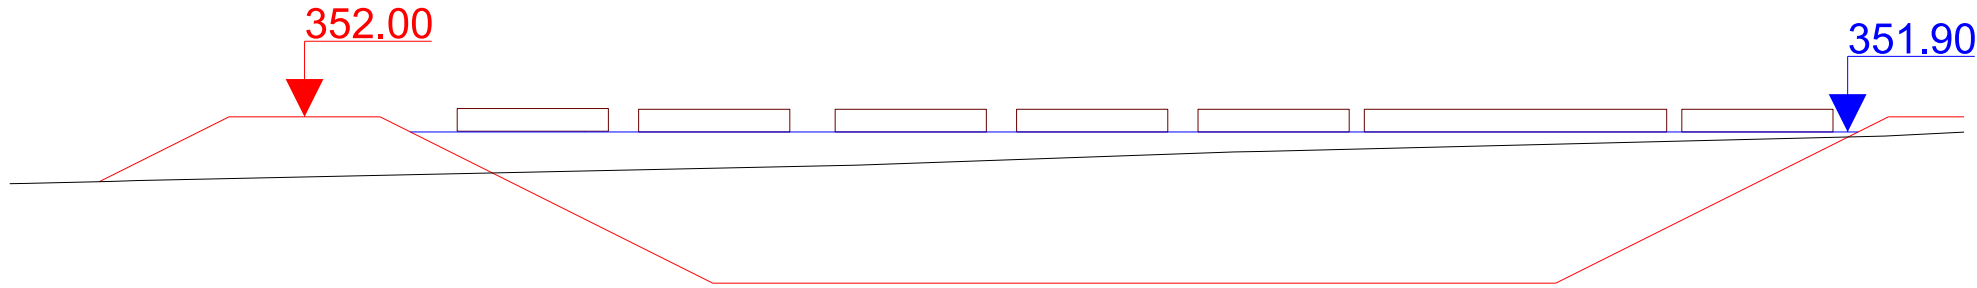

Zodpov. projektant:	IČO:	Vypracoval:	Kontroloval:		TERRA - POZEMKOVÉ ÚPRAVY, s.r.o. Nemoonůvů 53, 787 01 Šumperk tel.: 583 214 360 E-mail: terra-ups@iol.cz	
Ing. K. Suchánková	63320819	Ing. K. Suchánková	Milan Hübl			
Okres:	Šumperk	Obec:	Šumperk			
Investor:	Město Šumperk, nám. Míru 1, 787 01 Šumperk					
Akce:					Formát:	2 A4
Revitalizace nivy - tůň pod Čarovným lesem					Datum:	01/2019
					Účel:	DUR + DSP
					Číslo zak.:	15/2018
					Výšk. systém:	b. p. v.
SO 05 - Dřevěné molo					Měřítko	Č. výkresu
					1:50	D.1.1.26.