
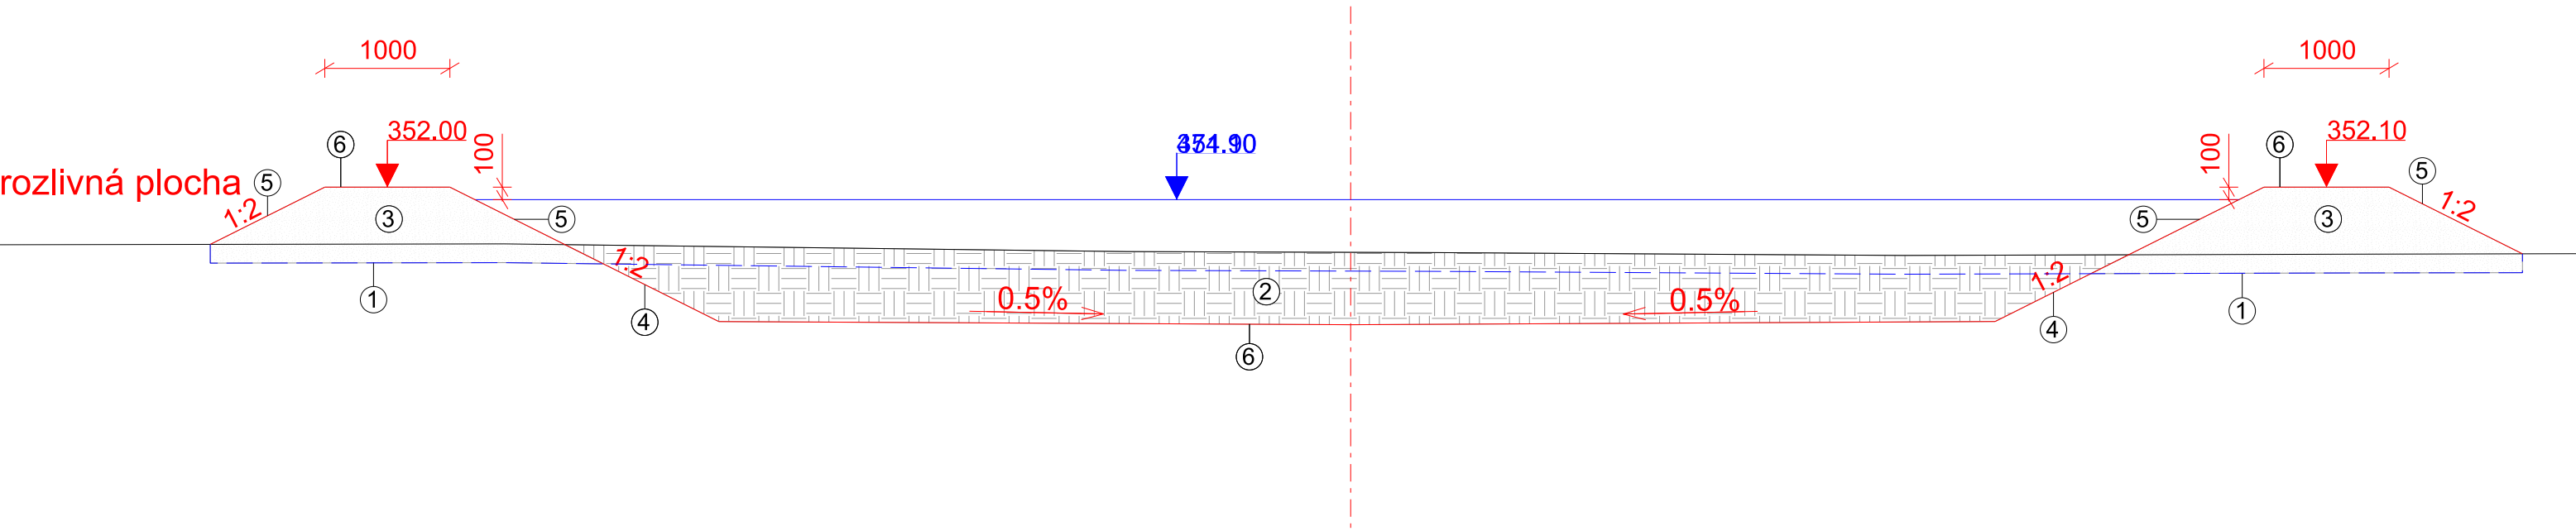


LEGENDA:


- ① Sejmutí humózní vrstvy tl. 150 mm
- ② Výkop
- ③ Hutněný násyp dle Proctora min. 95 (po vrstvách 200 mm)
- ④ Svahování zářezů
- ⑤ Svahování násypu
- ⑥ Úprava pláňě

Zodpov. projektant:	IČO:	Vypracoval:	Kontroloval:	 <div>TERRA - POZEMKOVÉ ÚPRAVY, s.r.o. Nemoonův 53, 787 01 Šumperk tel.: 583 214 360 E-mail: terra-ppu@iol.cz</div>	
Ing. K. Suchánková	63320819	Ing. K. Suchánková	Milan Hübl		
Okres:	Šumperk	Obec:	Šumperk		
Investor:	Město Šumperk, nám. Míru 1, 787 01 Šumperk				
Akce:	<div>Revitalizace nivy - tůň pod Čarovným lesem</div> <div>SO 03 - Vzorový příčný řez</div>			Formát:	2 A4
				Datum:	01/2019
				Účel:	DUR + DSP
				Číslo zak.:	15/2018
				Výšk. systém:	b. p. v.
		Měřítko	Č. výkresu		
		1:50	D.1.1.14.		



LEGENDA:

- ① Sejmutí humózní vrstvy tl. 150 mm
- ② Výkop
- ③ Hutněný násyp dle Proctora min. 95 (po vrstvách 200 mm)
- ④ Svahování zářezů
- ⑤ Svahování násypu
- ⑥ Úprava pláňě

Zodpov. projektant:	IČO:	Vypracoval:	Kontroloval:	 <div>TERRA - POZEMKOVÉ ÚPRAVY, s.r.o. Nemoonův 53, 787 01 Šumperk tel.: 583 214 360 E-mail: terra-ppu@iol.cz</div>		
Ing. K. Suchánková	63320819	Ing. K. Suchánková	Milan Hübl			
Okres:	Šumperk	Obec:	Šumperk			
Investor:	Město Šumperk, nám. Míru 1, 787 01 Šumperk					
Akce:	Revitalizace nivy - tůň pod Čarovným lesem			Formát:	2 A4	
SO 03 - Vzorový příčný řez				Datum:	01/2019	
				Účel:	DUR + DSP	
				Číslo zak.:	15/2018	
				Výšk. systém:	b. p. v.	
		Měřítko	Č. výkresu			
		1:50	D.1.1.14.			