
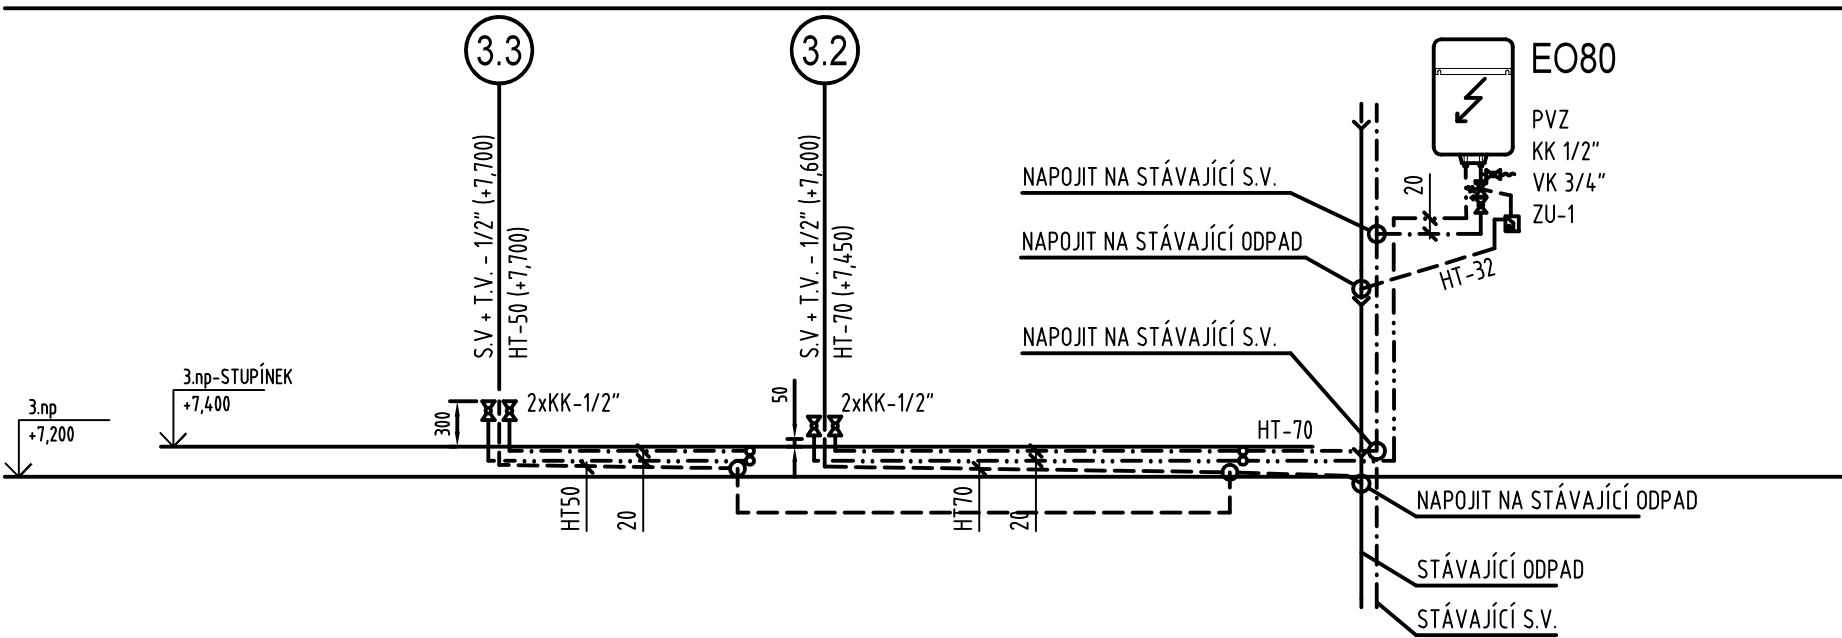


SCHÉMA VODOVODU A KANALIZACE

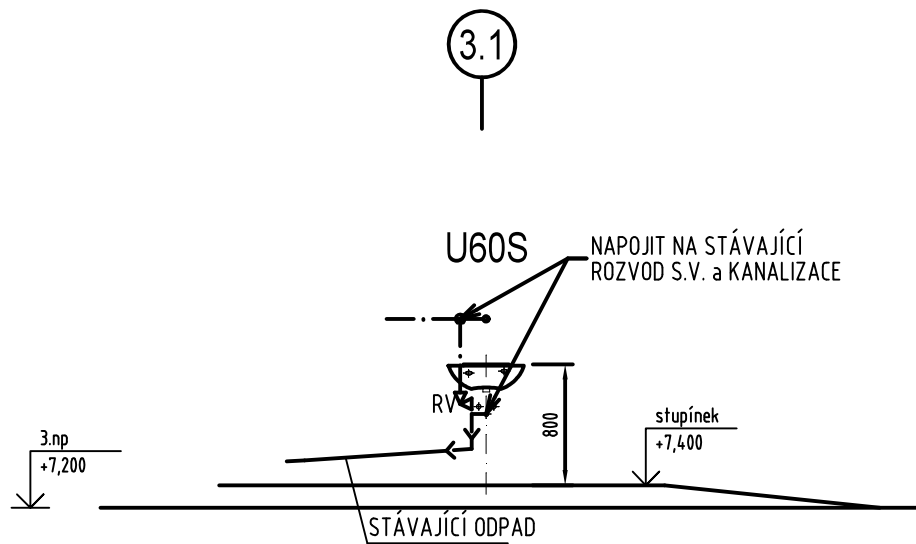

LEGENDA:

- U60S UMÝVADLO DITURVITOVÉ (šířka=600 mm) SE ZÁPACHOVOU UZÁVĚRKOU A SE STOJÁNKOVÝM VÝTOKOVÝM VENTILEM PRO JEDNU VODU
- EO80 ELEKTRICKÝ ZÁSOBNÍKOVÝ OHŘÍVAČ URČENÝ PRO ZAVĚŠENÍ NA ZĚď, OBJEM 80 LITRŮ, S=74°C, 1-PE-N/VAC 230 V/50 HZ.
- RV ROHOVÝ VENTIL 1/2" x 3/8"
- ZU-1 ZÁPACHOVÁ UZÁVĚRKA - KALICH PRO ÚKAPY DN 32, S PŘÍDAVNOU MECHANIKOU UZÁVĚRKOU PRO SUCHÝ STAV
- KK KULOVÝ KOHOUT PLNOPRŮTOKOVÝ S OVLÁDACÍ PÁČKOU, VNITŘNÍ ZÁVITY
- PVZ POJISTNÝ VENTIL SE ZPĚTNOU KLAPKOU (SOUČÁSTÍ DODÁVKY EL. OHŘÍVAČŮ)
- VK VYPOUŠTĚČÍ KULOVÝ KOHOUT, VNĚJŠÍ ZÁVITY 1/2" x 3/4", SE ZÁTKOU, VRTULKA
- STÁVAJÍCÍ ROZVOD S.V.
- NAVŘENÝ ROZVOD S.V.
- STÁVAJÍCÍ KANALIZACE - PVC
- NAVŘENÁ KANALIZACE - PVC
- NAVŘENÉ PŘIPOJOVACÍ POTRUBÍ - PVC

PŮDORYS 3.NP - STÁVAJÍCÍ STAV

