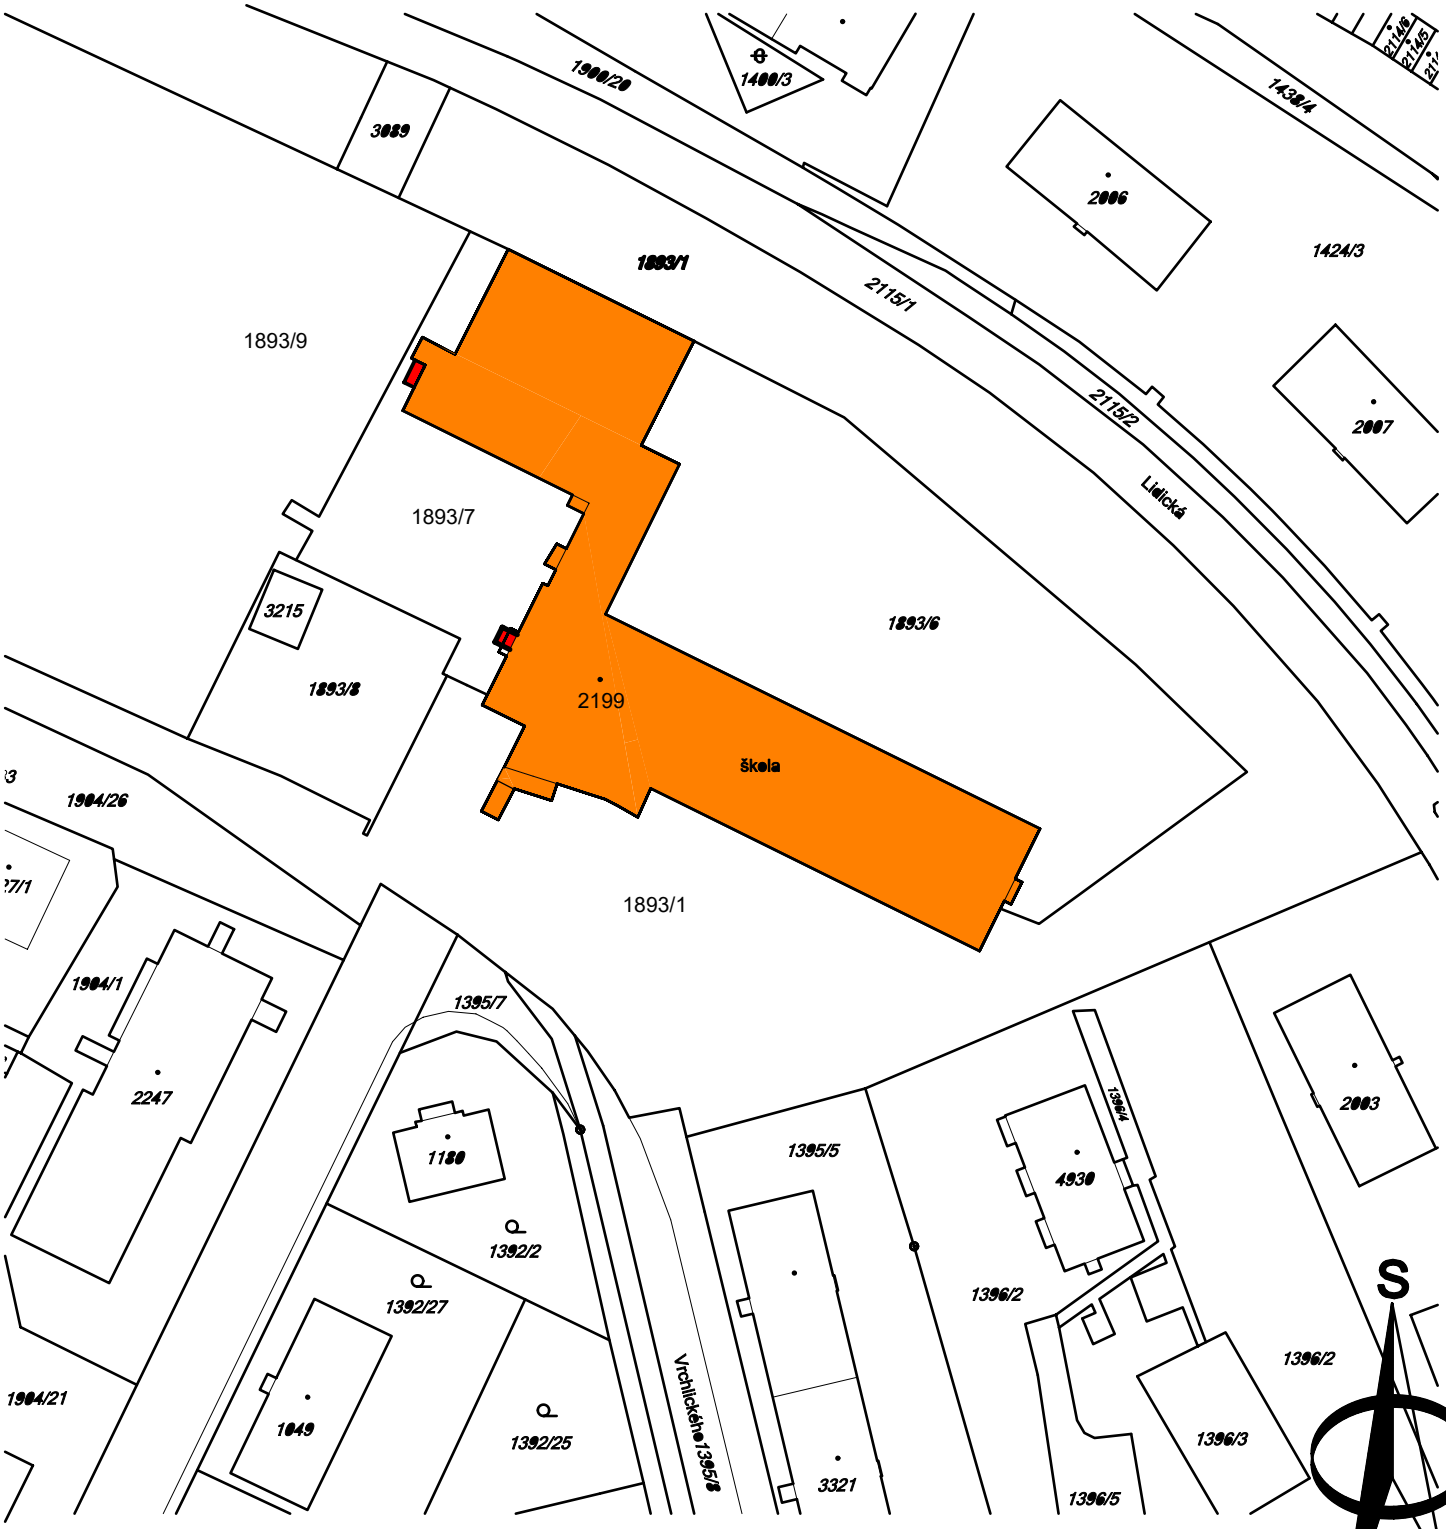

Zodpovědný projektant	Vypracoval	Kreslil
ing. Hana Zárubová	ing. Hana Zárubová	ing. Hana Zárubová
	ing. Monika Tomanová	
Kraj: Olomoucký	Městský úřad: Šumperk	

FRYS STAVEBNÍ PROJEKCE
JIŘÍ FRYS - STAVEBNÍ PROJEKCE
LANGROVA 12, 78701 ŠUMPERK, TEL.583 215988, frys@frys.cz

Investor: město Šumperk, nám. Míru 1, 787 93 Šumperk

Stavba:

DO ODBORNÝCH UČEBEN BEZ BARIÉR
5.ZŠ ŠUMPERK

Specializace:

C. Situační výkresy

Název výkresu:

SITUACE

Formát	A4
Měřítko	1:1000
Datum	04/2020
Účel	DPS
Číslo zakázky	20/15b
Číslo výkresu:	Číslo paré:
C01	

Tisk:

MONIKA-HP

V/Š = 297 / 210 (0.06m2)

Allplan 2017