


PŮDORYS 4.NP :  
VÝŘEZ

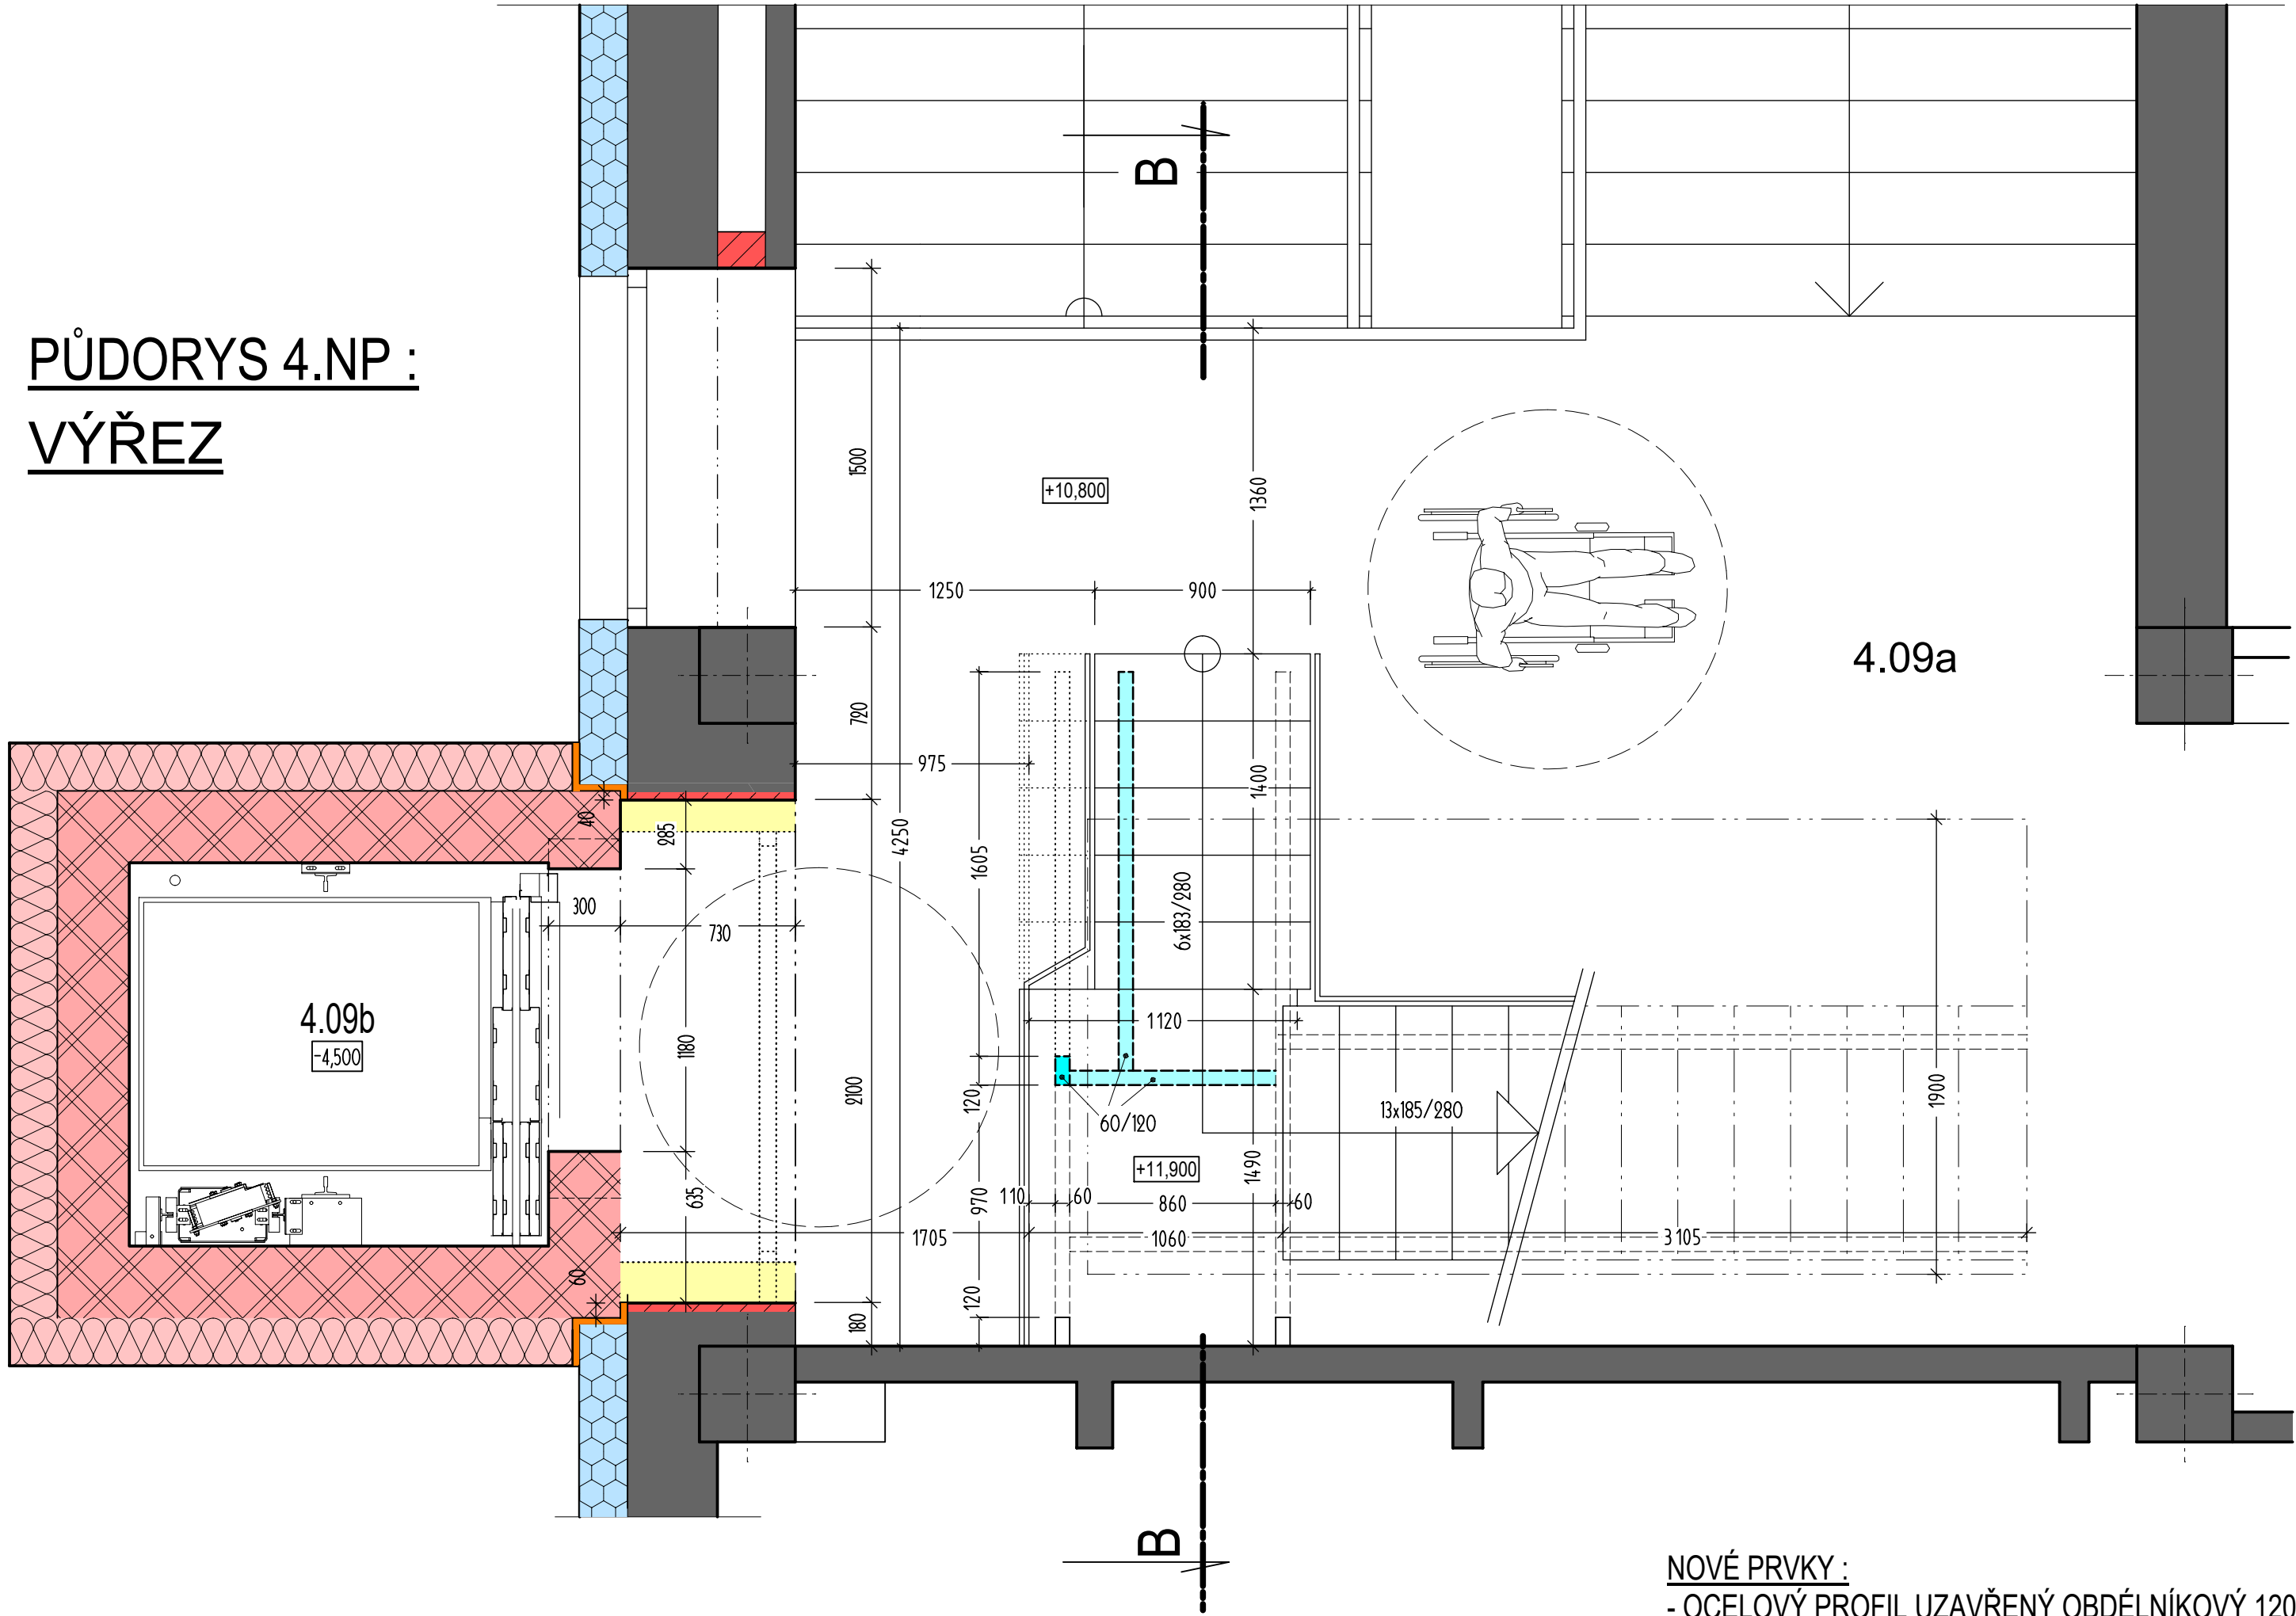


STÁVAJÍCÍ VNITŘNÍ SCHODIŠTĚ ZE 4.NP DO PODKROVÍ :  
NUTNÁ ÚPRAVA - ZÚŽENÍ NÁSTUPNÍHO RAMENE - ZAJISTIT PROSTOR  
PRO PŘÍSTUP IMOBILNÍCH K VÝTAHU

ÚPRAVU SCHODIŠTĚ NUTNO ZAMĚŘIT  
PŘED PROVÁDĚNÍM PŘÍMO NA MÍSTĚ !!

- NOVÉ PRVKY :
- OCELOVÝ PROFIL UZAVŘENÝ OBDÉLNÍKOVÝ 120x60x3
  - 1x - DL.1050 - sloupek - osadit na roznášecí plech
  - 1x - DL.2000 - schodnice - osadit na roznášecí plech
  - 1x - DL.900 "průvlak"
  - DŘEVĚNÉ FOŠNY TL.50 mm - BUK, HOBLOVANÉ, LAKOVANÉ
  - + kotvení do schodnice pomocí pásové oceli
  - rozměr 900 x 280 x 50 mm - 5 ks
  - NOVÁ ČÁST ZÁBRADLÍ - doplnit ve shodném řešení jako je stávající
  - možnost použít stávající rušeno část, její úprava a doplnění
  - NOVÝ NÁTĚR OCELI I DŘEVA, barvy sladit se stávajícími

Řez B-B :

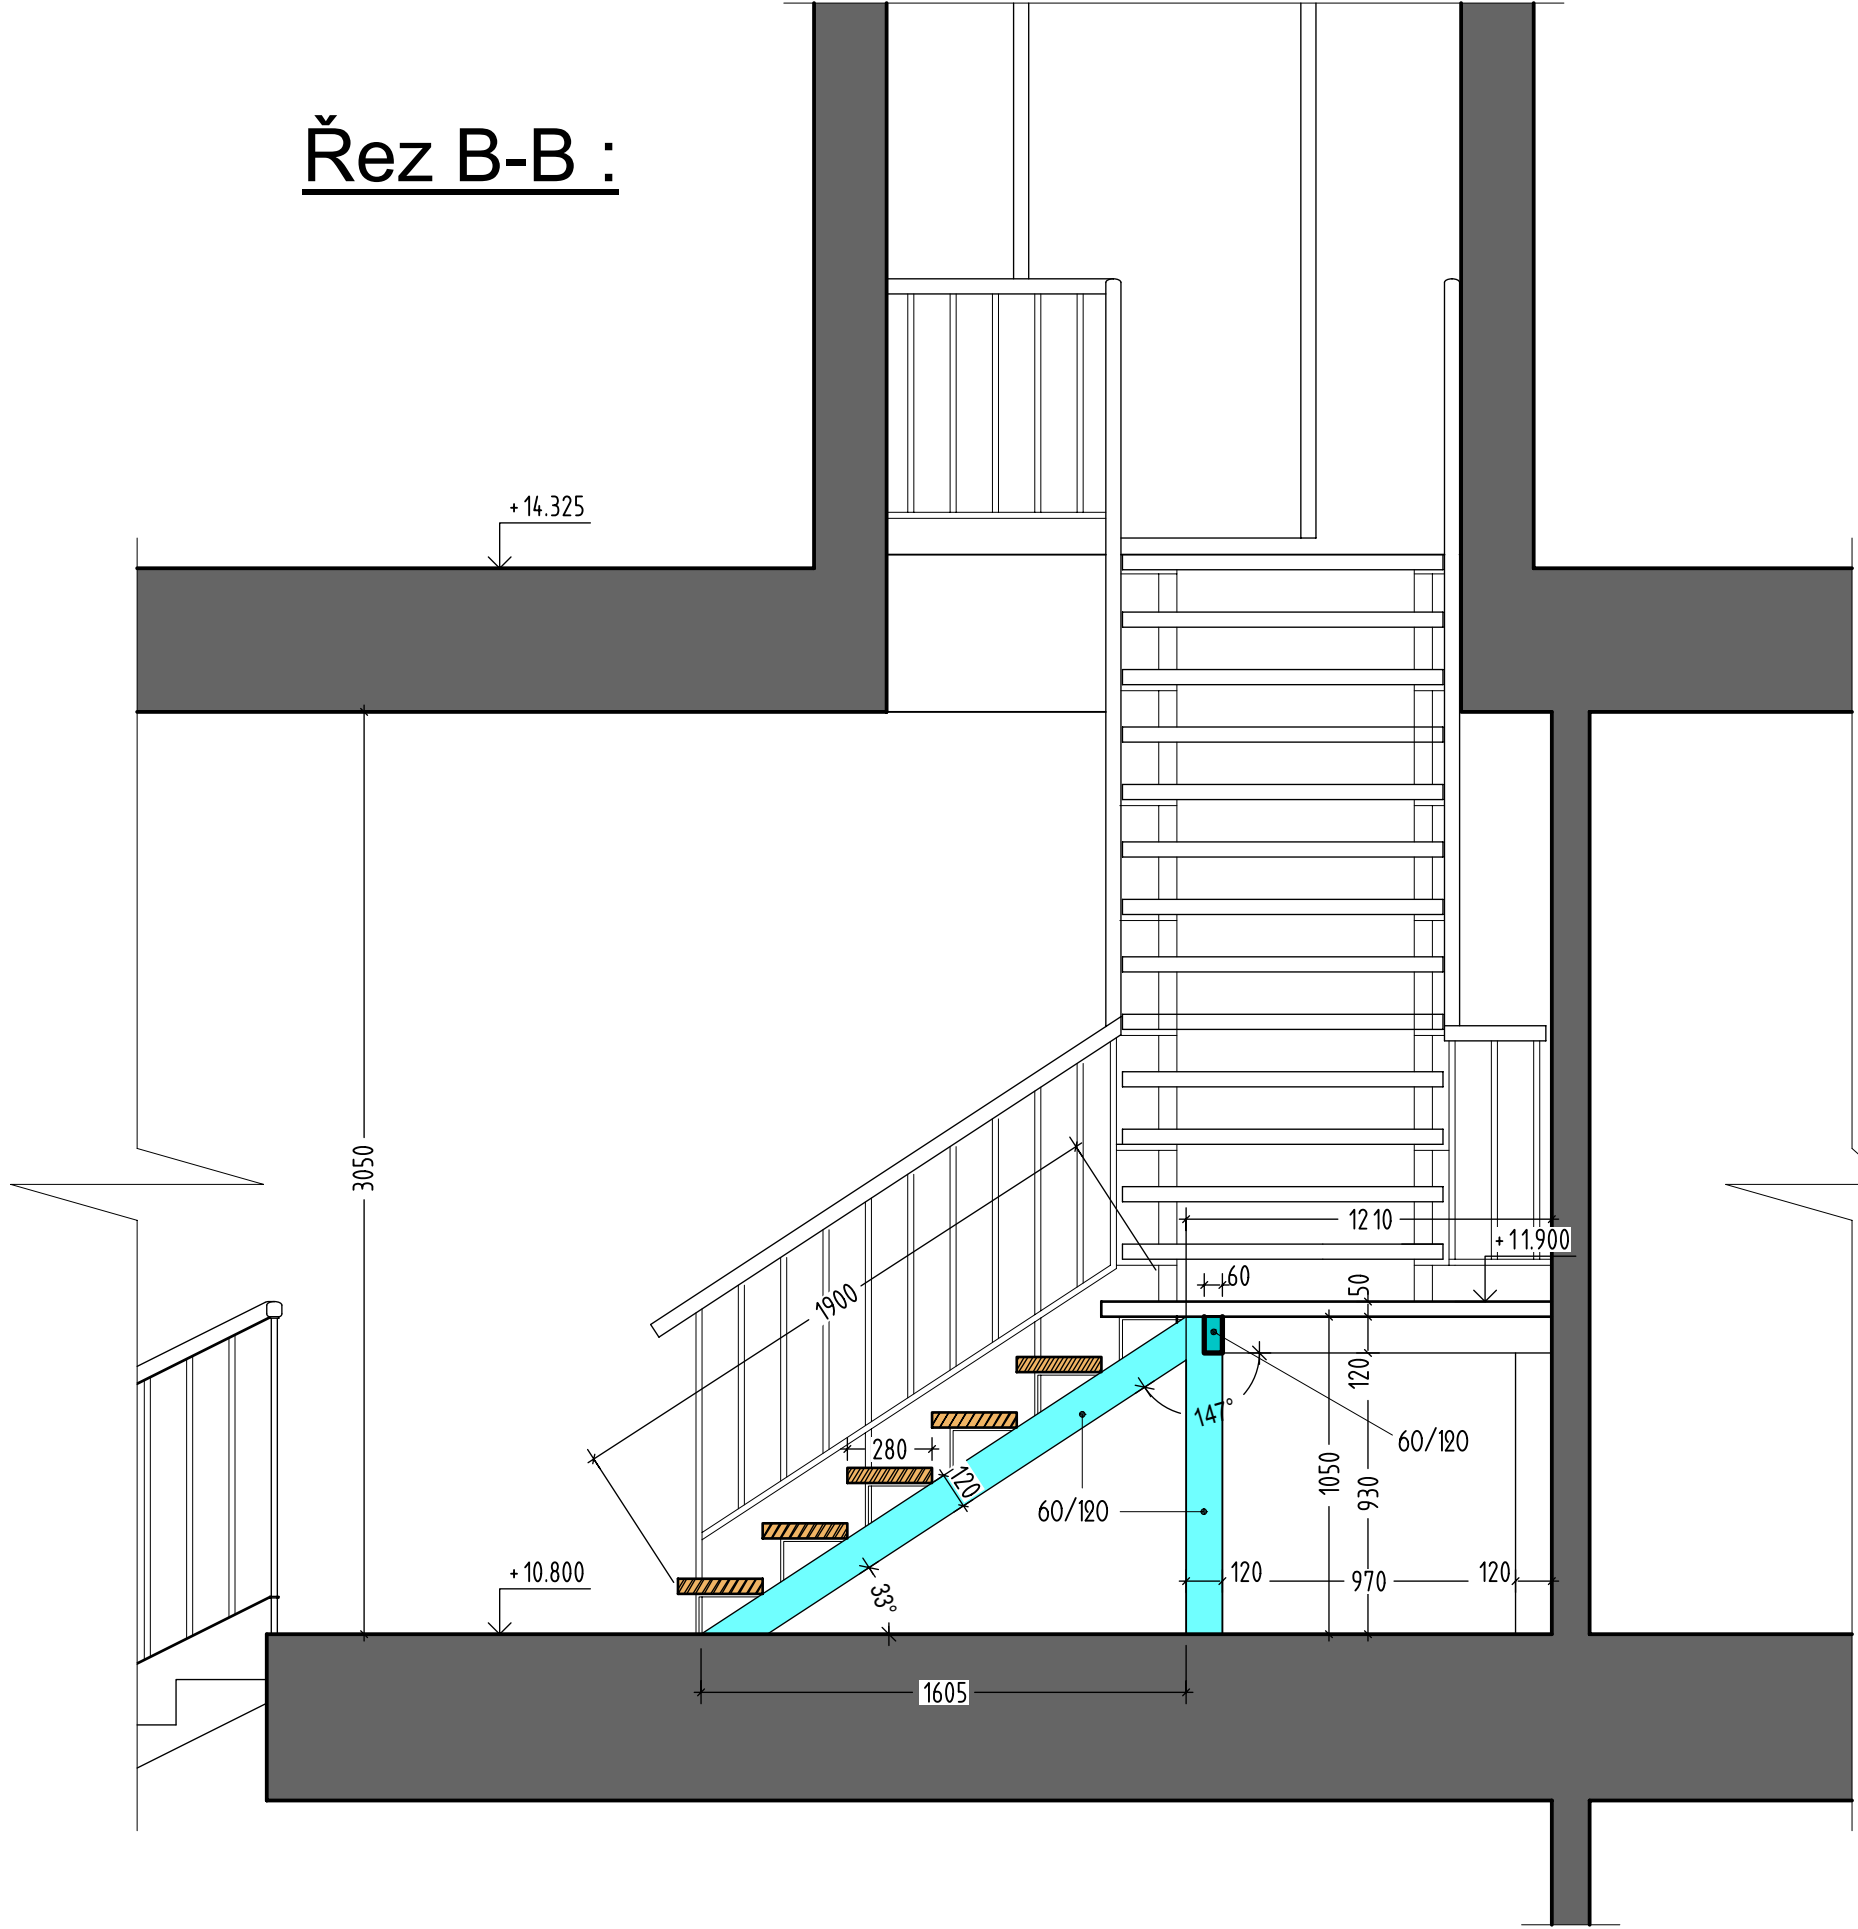

Zodpovědný projektant ing. Monika Tomanová	Vypracoval ing. Monika Tomanová	Kreslil ing. Monika Tomanová	<b>FRYS</b> STAVEBNÍ PROJEKCE	
Kraj: Olomoucký	Městský úřad: Šumperk		Formát	xxxx
Investor: město Šumperk, nám. Míru 1, 787 93 Šumperk			Měřítko	xxxx
Stavba:  DO ODBORNÝCH UČEBEN BEZ BARIÉR 5.ZŠ ŠUMPERK			Datum	04/2020
			Účel	DPS
			Číslo zakázky	20/15b
Specializace:  D.1.1 Architektonicko - stavební řešení			Číslo výkresu:	Číslo paré:
Název výkresu:  ŘEZ B-B - ÚPRAVA SCHODIŠTĚ VE 4.NP			<b>D09</b>	

V/Š = 390 / 690 (0.27m2)

Allplan 2017