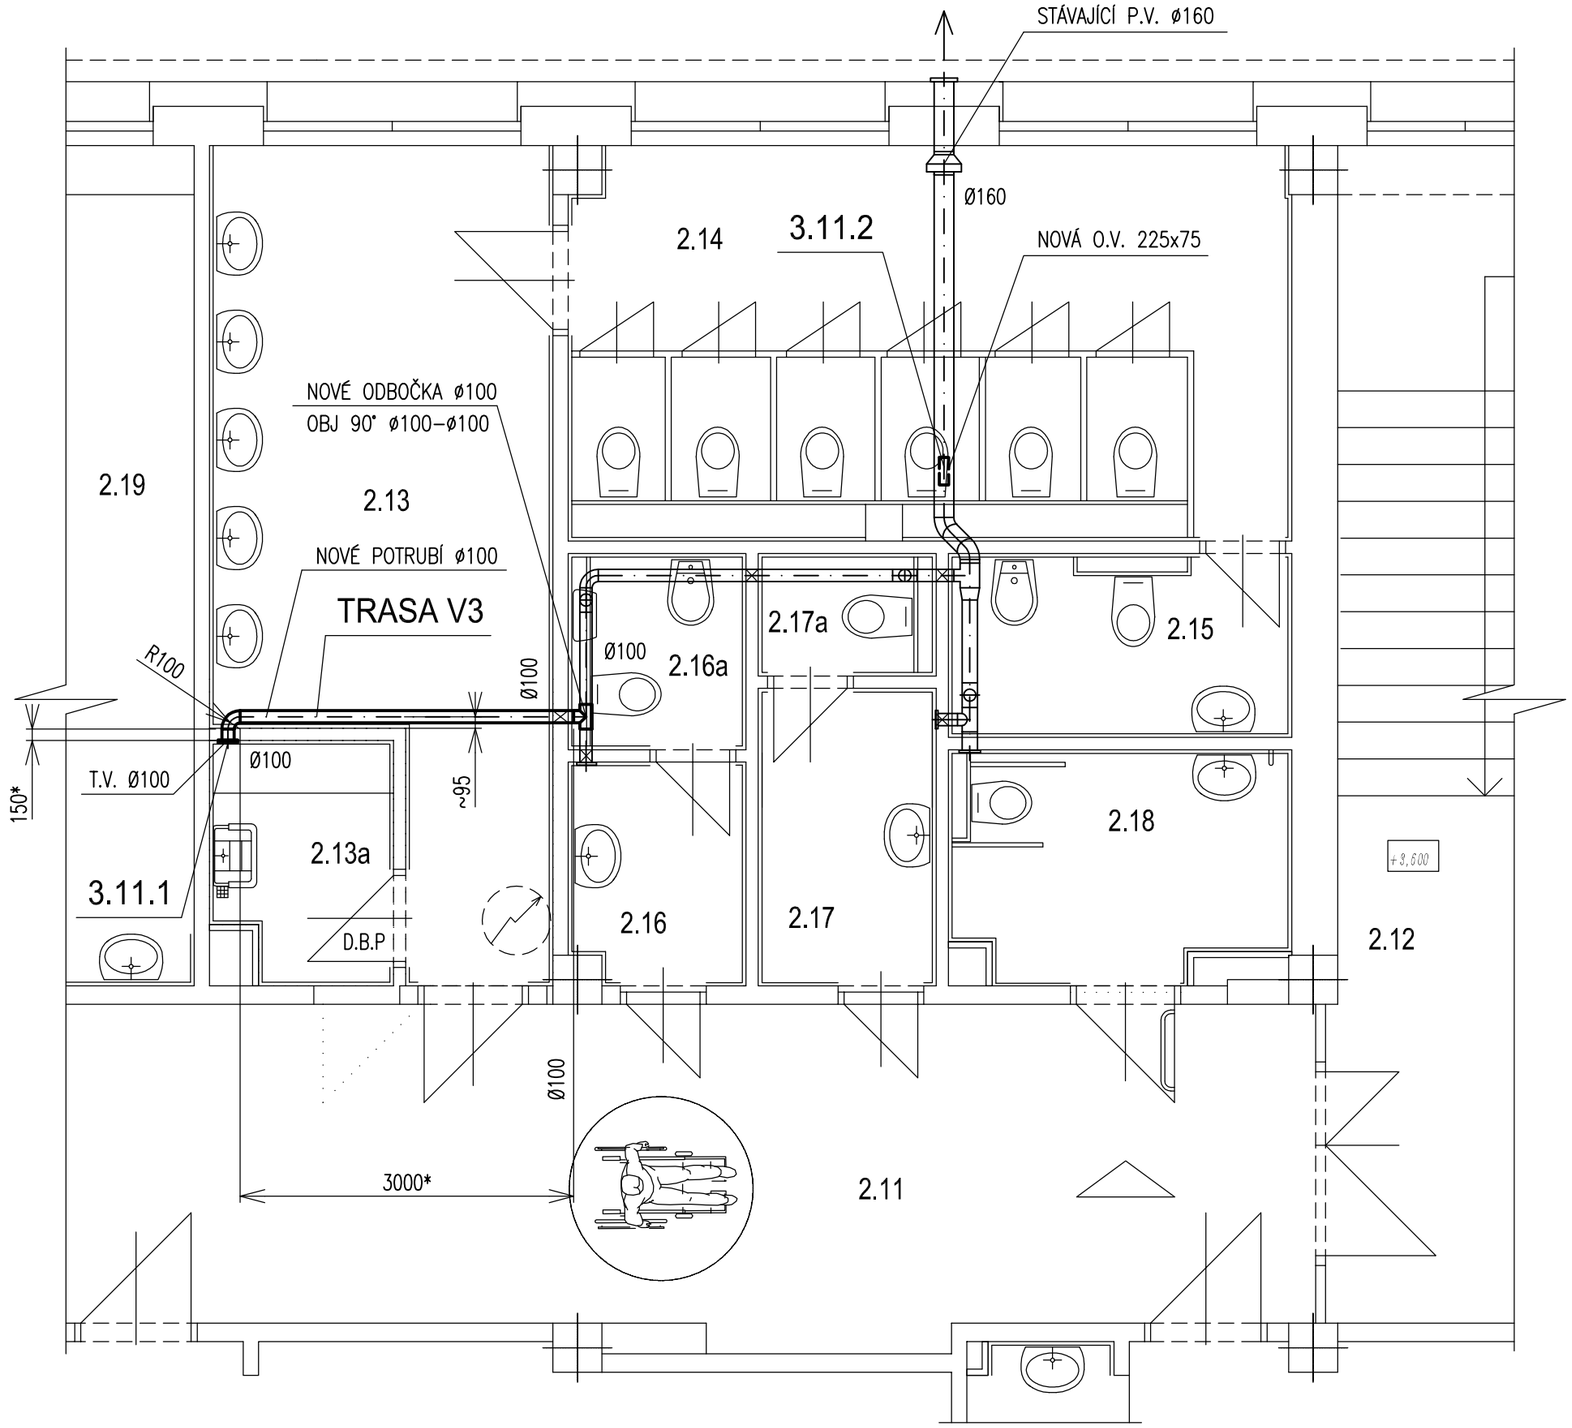

LEGENDA MÍSTNOSTÍ:

Č.M.	NÁZEV MÍSTNOSTI
2.01	UČEBNA
2.02	ŠKOLNÍ DRUŽINA
2.09	CHODBA
2.10a	SCHODIŠTĚ, CHODBA
2.10b	OSOBNÍ VÝTAH
2.11	CHODBA
2.12	SCHODIŠTĚ, CHODBA
2.13	PŘEDSÍŇ WC - DÍVKY
2.13a	ÚKLIDOVÁ MÍSTNOST
2.14	WC - DÍVKY
2.15	HYGIENICKÁ KABINA
2.16	WC - ŽENY
2.17	WC - MUŽI
2.18	WC IMOBILNÍ
2.19	ŠATNA DIVADELNÍHO SÁLU
2.20	DIVADELNÍ SÁL
2.22	RESPIRIUM
2.27	ŠATNA DRUŽINY
2.28	ŠATNA DRUŽINY
2.29	PŘEDSÍŇ WC - HOŠI
2.30	WC, PISOÁRY - HOŠI

NA STÁVAJÍCÍ POZINK. POTRUBÍ ø100 BUDE NAPOJENO NOVÉ POTRUBÍ ø100, UKONČENÉ TALÍŘOVÝM VENTILEM ø100

POTRUBÍ SK. I, POZINK.

* – POTRUBÍ S PŘÍVKEM, VOLNÁ PŘÍRUBA

PROJEKTANT	VED. PROFESE	VED. ZAKÁZKY	MĚŘÍTKO	POČ. A4 2	SVAZEK
Ing. PEŇÁZ	Ing. PEŇÁZ	Ing. KOTSCH	1:50	DATUM 03/2020	
			STUPEŇ DPS		

ODBĚRATEL Město Šumperk, nám. Míru 1, 787 93 Šumperk

STAVBA DO ODBORNÝCH UČEBEN BEZ BARIÉR 5.ZŠ ŠUMPERK

projektování
Investorská činnost
inženýrská činnost
poradenská činnost

supring spol. s r.o.
787 01 Šumperk, Jesenická 65
tel. +420 583 280704 fax +420 583 214906
e-mail: supring@supring.cz

ČÁST D.1.4.c ZAŘÍZENÍ VZDUCHOTECHNIKY

ZAKÁZKOVÉ ČÍSLO 20 - 009

ČÍSLO VÝKRESU SV 04

OBSAH VÝKRESU PŮDORYS 2.NP - UČEBNOVÝ PAVILON

ARCHÍVNÍ ČÍSLO SG - 3 - 2566