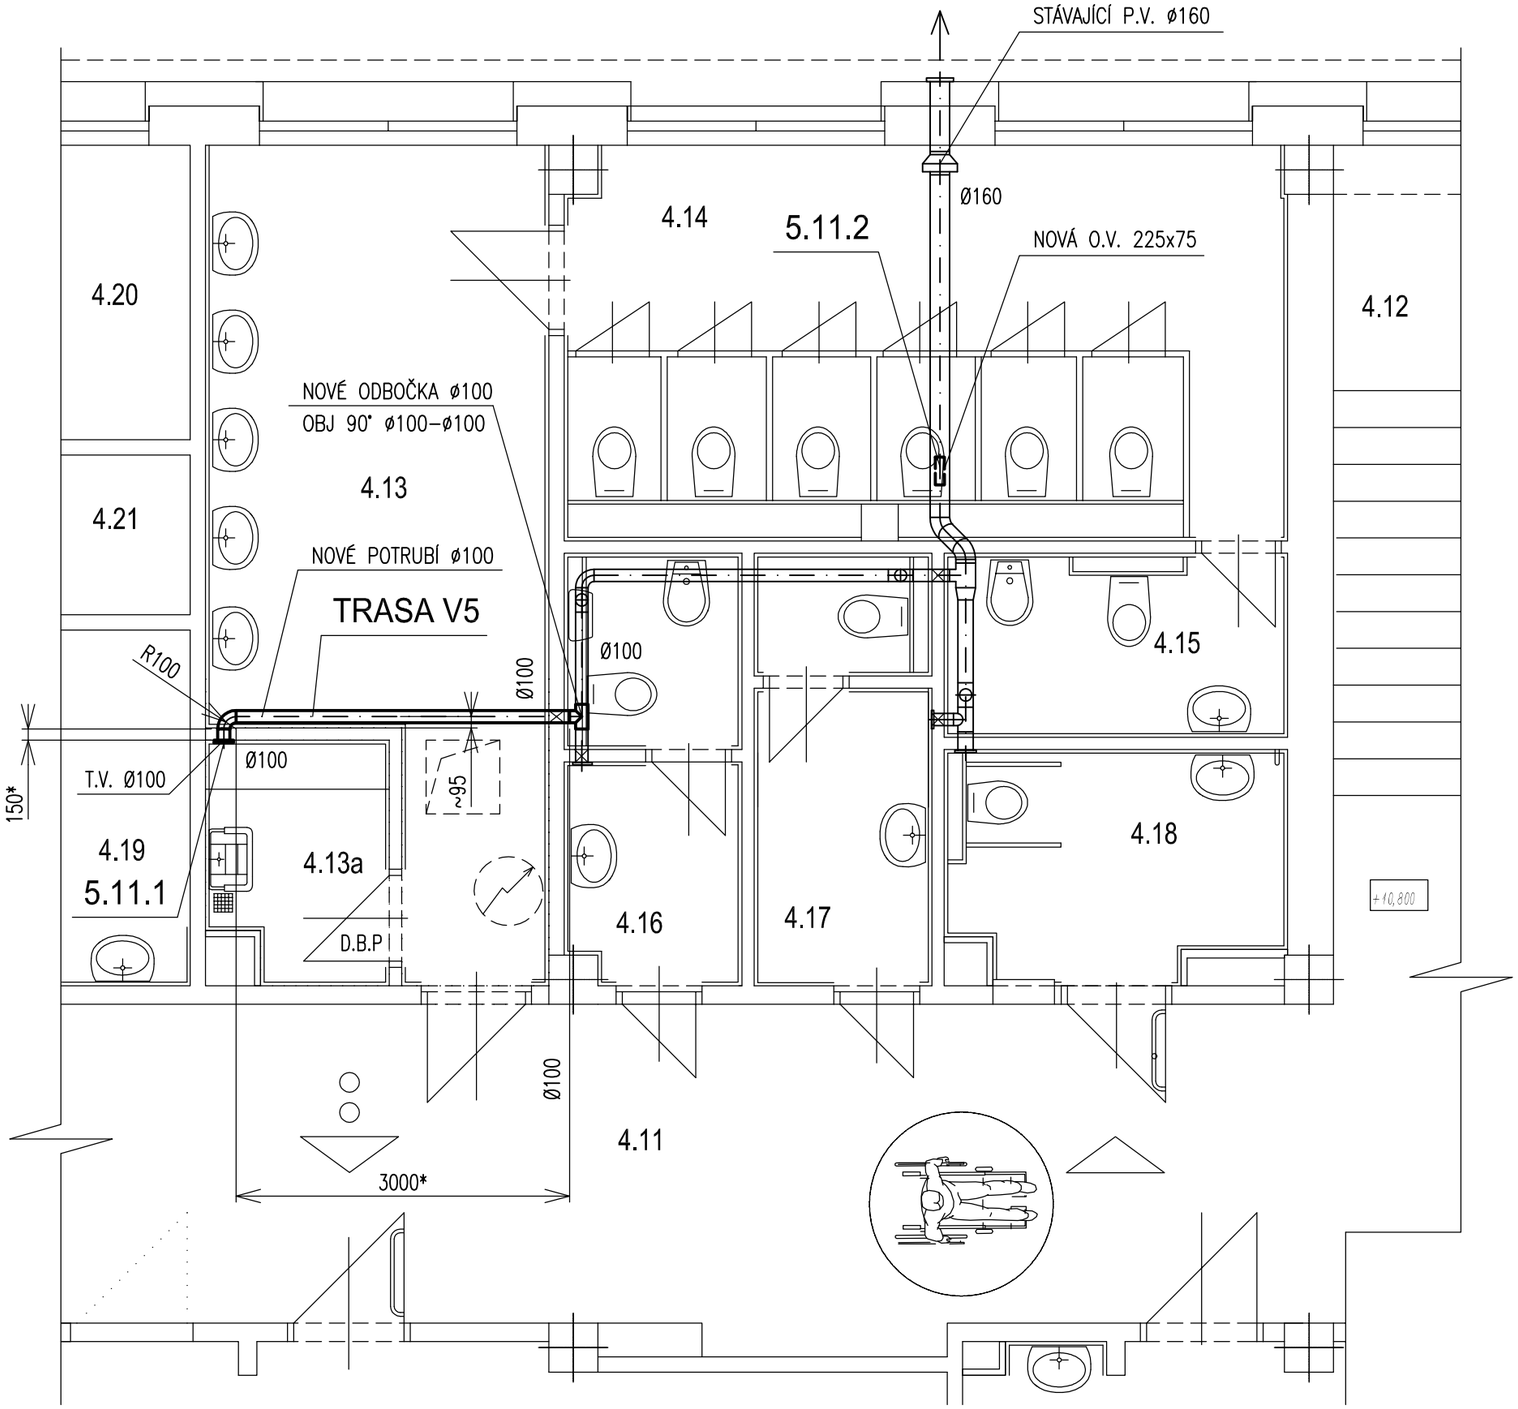

LEGENDA MÍSTNOSTÍ:

Č.M.	NÁZEV MÍSTNOSTI
4.01	UČEBNA - AJ
4.02	UČEBNA - ČJ, KNIHOVNA
4.03	UČEBNA
4.04	UČEBNA - ZEMĚPIS
4.05	UČEBNA
4.06	UČEBNA
4.07	MULTIFUNKČNÍ UČEBNA
4.09a	CHODBA
4.09b	OSOBNÍ VÝTAH
4.10	SCHODIŠTĚ
4.11	CHODBA
4.12	SCHODIŠTĚ
4.13	UMÝVÁRNA - DÍVKY
4.13a	ÚKLIDOVÁ MÍSTNOST
4.14	WC - DÍVKY
4.15	HYGIENICKÁ KABINA
4.16	WC - ŽENY
4.17	WC - MUŽI
4.18	WC IMOBILNÍ
4.19	SKLAD
4.20	KABINET
4.21	SKLAD
4.22	KABINET
4.23	UČEBNA ROBOTIKY
4.24	RESPIRIUM
4.29	UČEBNA - NJ

NA STÁVAJÍCÍ POZINK. POTRUBÍ Ø100 BUDE NAPOJENO NOVÉ POTRUBÍ Ø100, UKONČENÉ TALÍŘOVÝM VENTILEM Ø100

POTRUBÍ SK. I, POZINK.

* – POTRUBÍ S PŘÍVKEM, VOLNÁ PŘÍRUBA

PROJEKTANT	VED. PROFESE	VED. ZAKÁZKY	MĚŘÍTKO	POČ. A4 2	SVAZEK
Ing. PEŇÁZ	Ing. PEŇÁZ	Ing. KOTSCH	1:50	DATUM 03/2020	
			STUPEŇ DPS		

ODBĚRATEL Město Šumperk, nám. Míru 1, 787 93 Šumperk

STAVBA DO ODBORNÝCH UČEBEN BEZ BARIÉR 5.ZŠ ŠUMPERK

supring spol. s r. o.
projektování
Investorská činnost
inženýrská činnost
poradenská činnost
787 01 Šumperk, Jesenická 65
tel. +420 583 280704 fax +420 583 214906
e-mail: supring@supring.cz

ČÁST D.1.4.c ZAŘÍZENÍ VZDUCHOTECHNIKY

ZAKÁZKOVÉ ČÍSLO 20 - 009

ČÍSLO VÝKRESU SV 06

OBSAH VÝKRESU PŮDORYS 4.NP - UČEBNOVÝ PAVILON

ARCHÍVNÍ ČÍSLO SG - 3 - 2568