

Č.M.	NÁZEV MÍSTNOSTI
0.03	CENTRÁLNÍ SÁLNA
0.05	CHODBA
0.06	KERAMICKÁ DÍLNA
0.07a	VSTUP SE SCHODIŠTĚM
0.07b	OSOBNÍ VÝTĚH
0.08	DÍLNA OBRÁZKY
0.09	ÚČEBNA - DÍLKY
0.10	SÁLAD VY
0.11a	UMÝVÁRNA - DÍVKY
0.11b	WC - DÍVKY
0.11c	WC - DÍVKY
0.11d	WC MOBILNÍ
0.11e	UMÝVÁRNA - HOŠI
0.11f	PISÁRNY - HOŠI
0.11g	WC - HOŠI
0.12	ÚKLONOVÁ KOPRDA

LEŽATÁ KANALIZACE




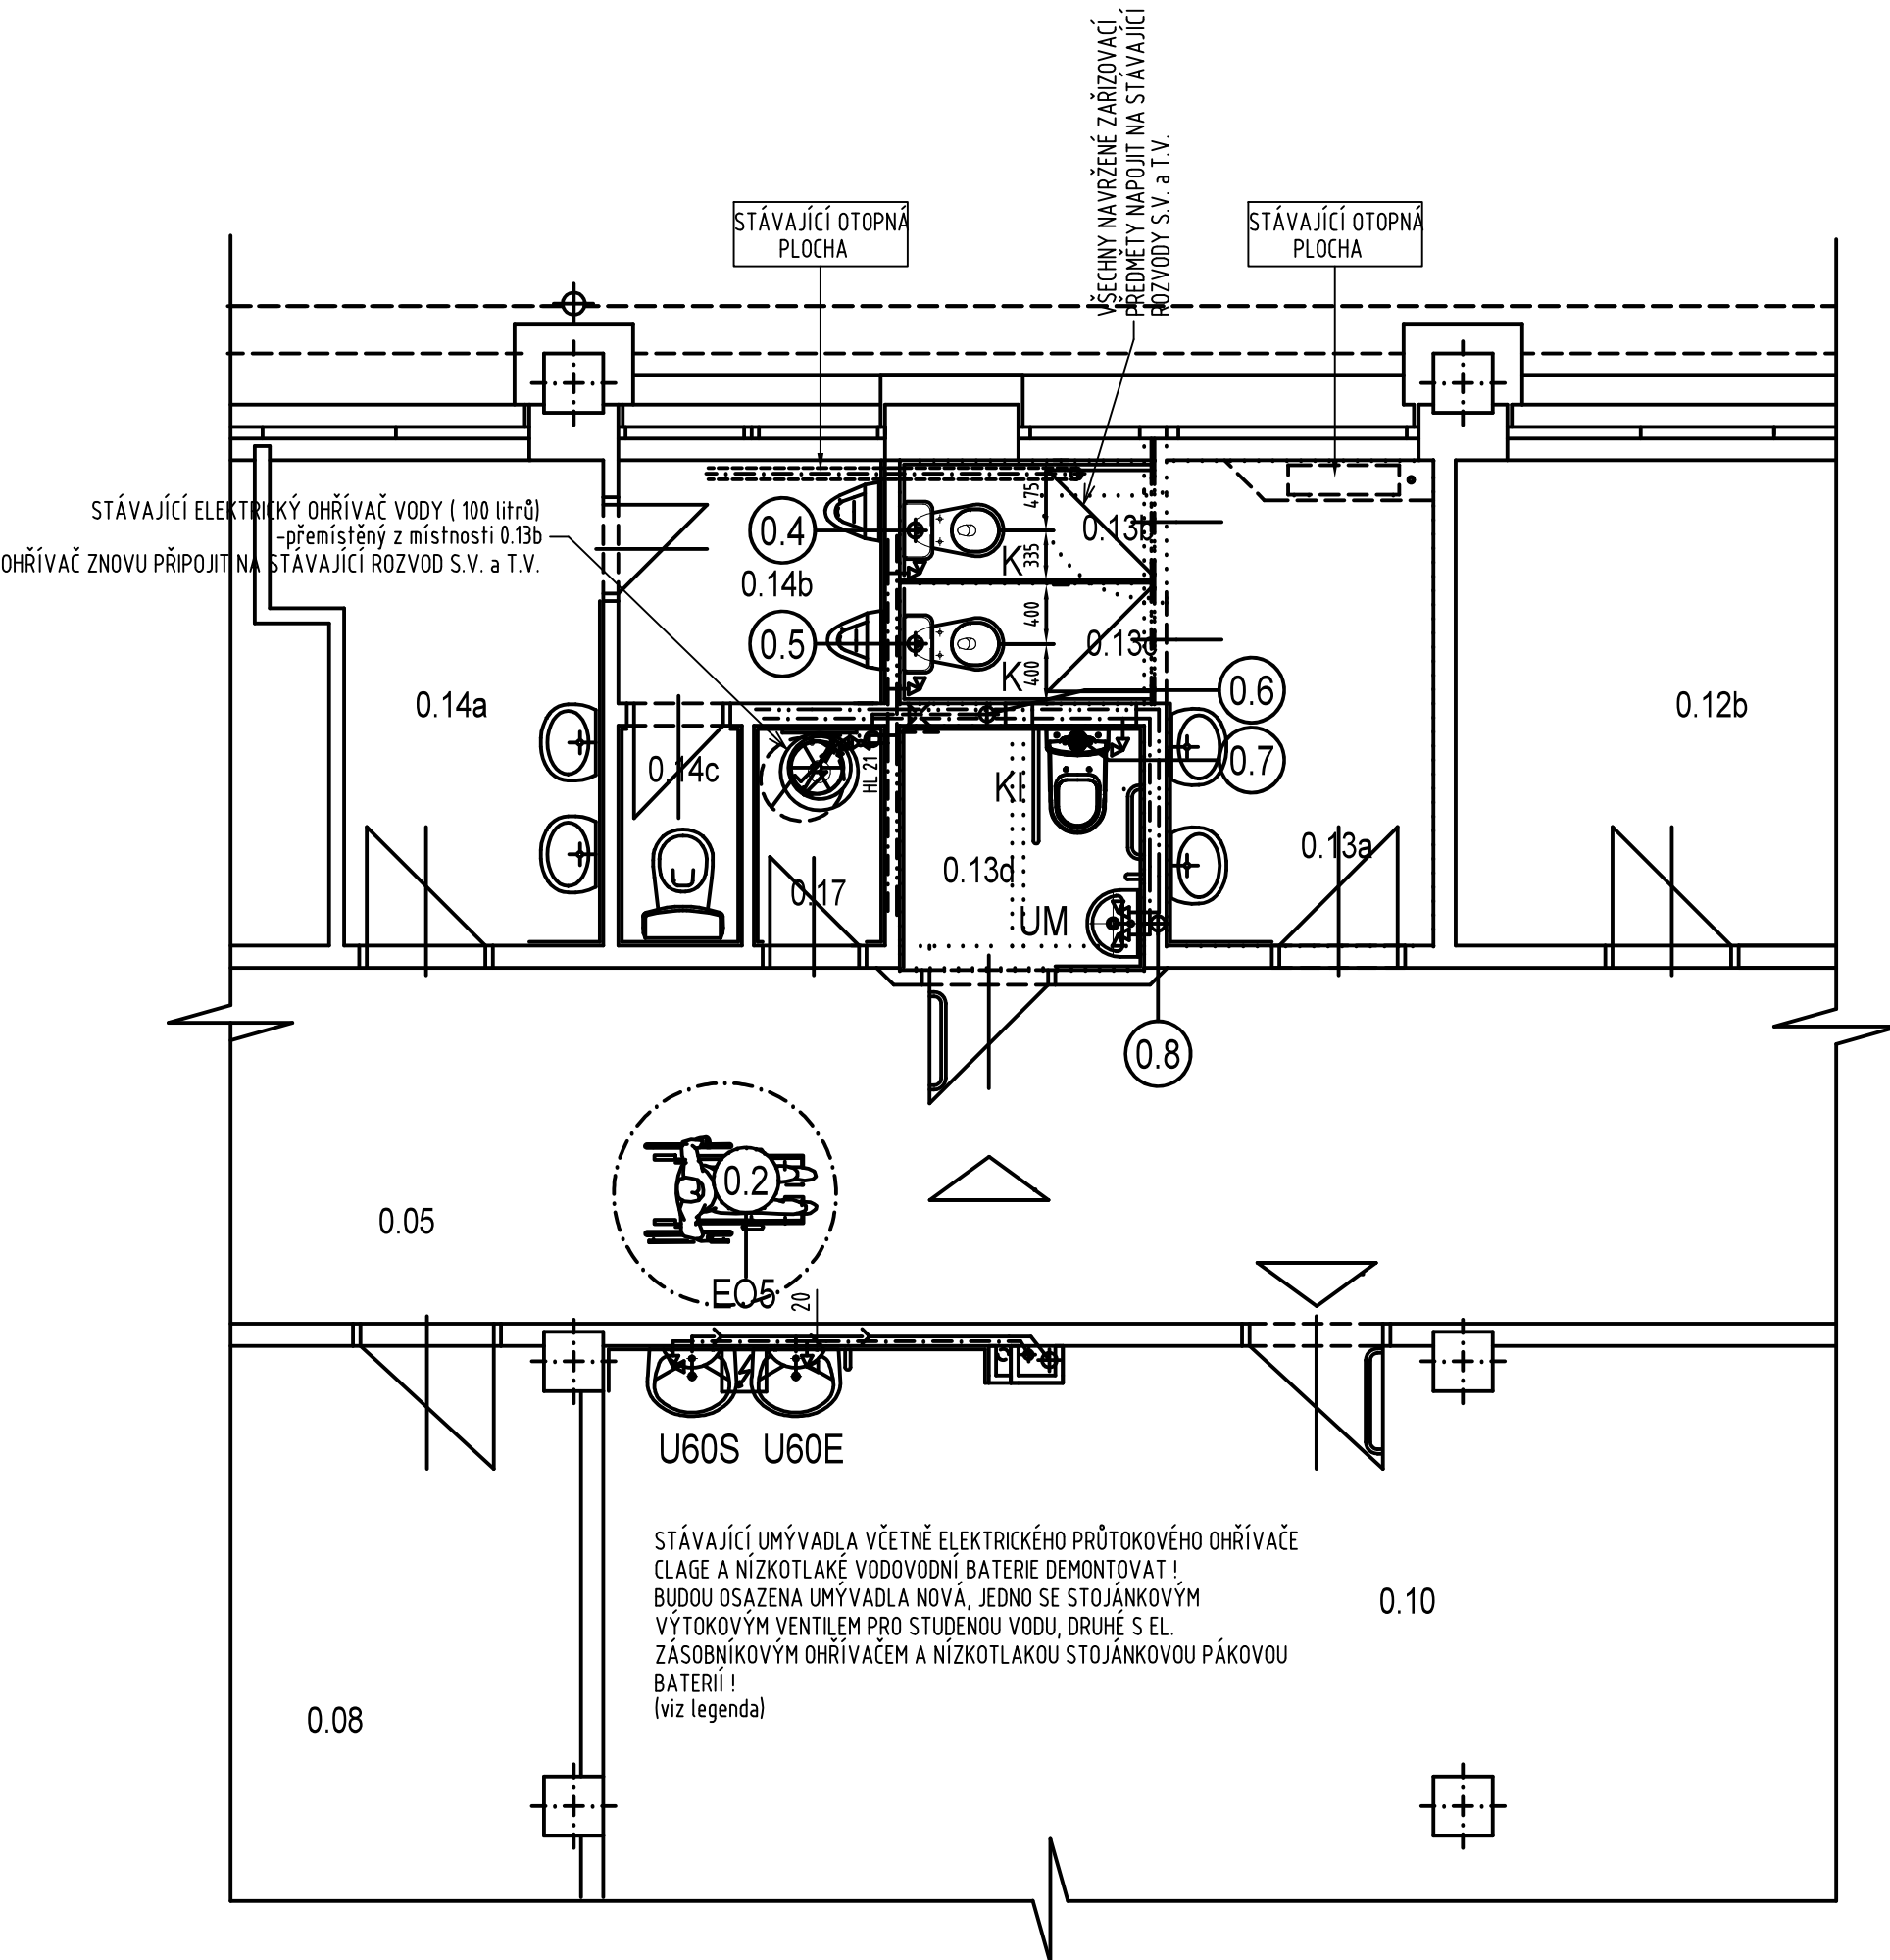


SCHÉMA VODOVODU A KANALIZACE

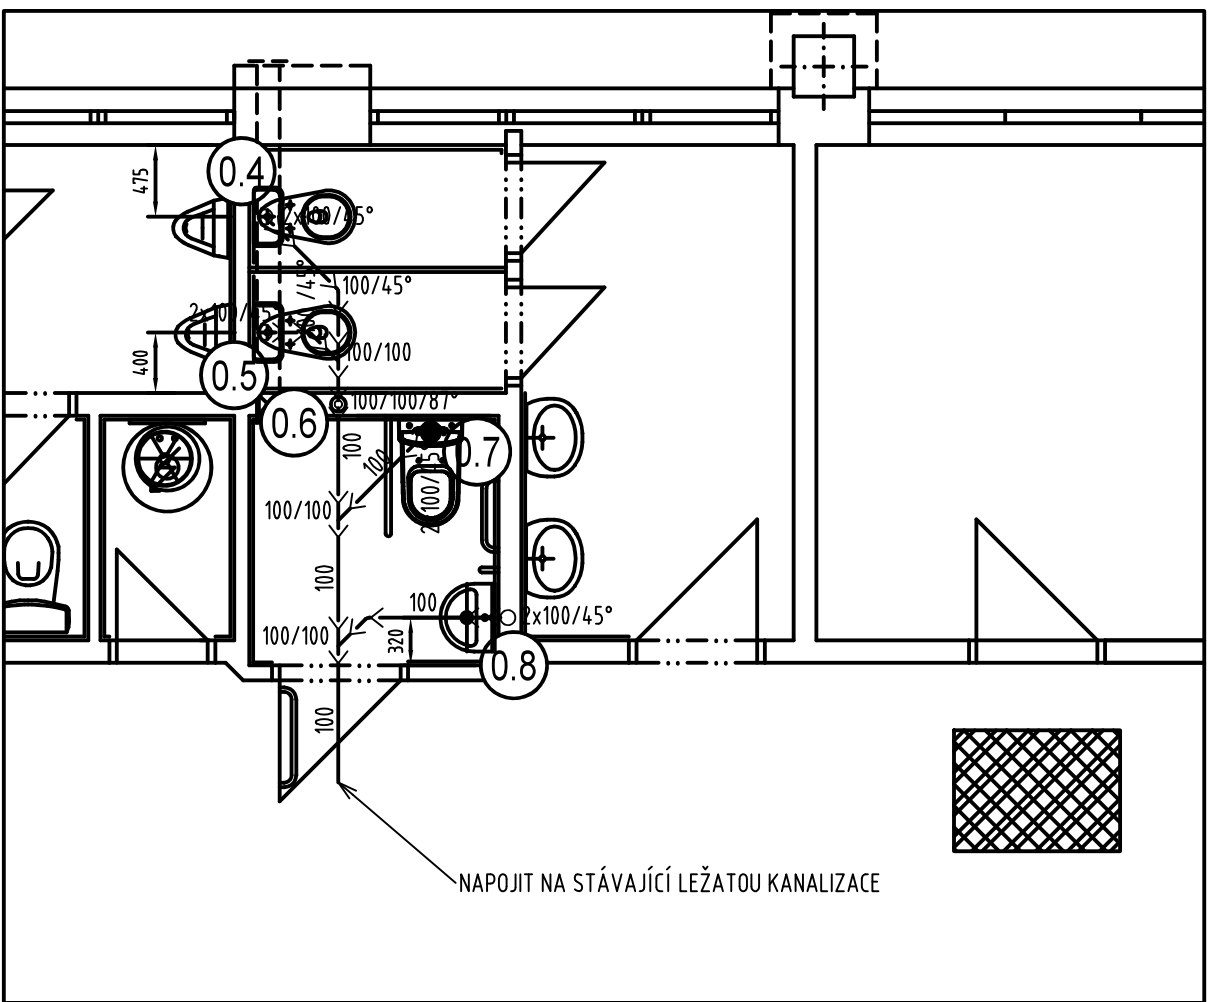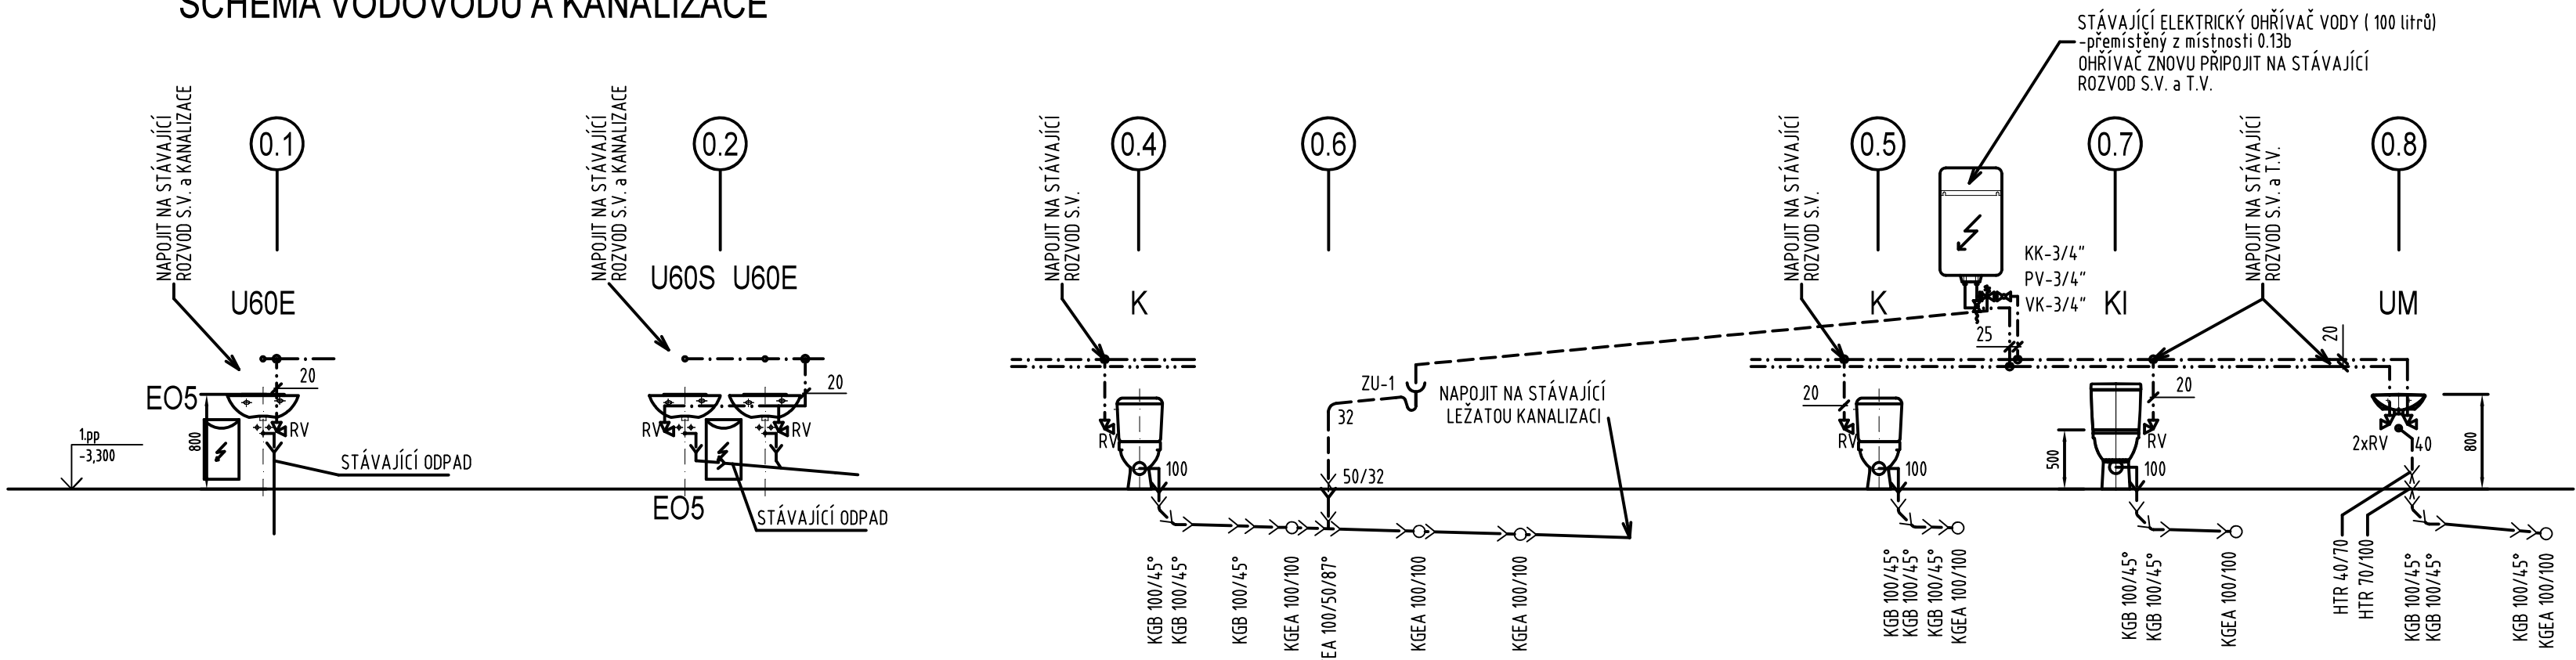

PŮDORYS 1.PP - STÁVAJÍCÍ STAV, m 1:200

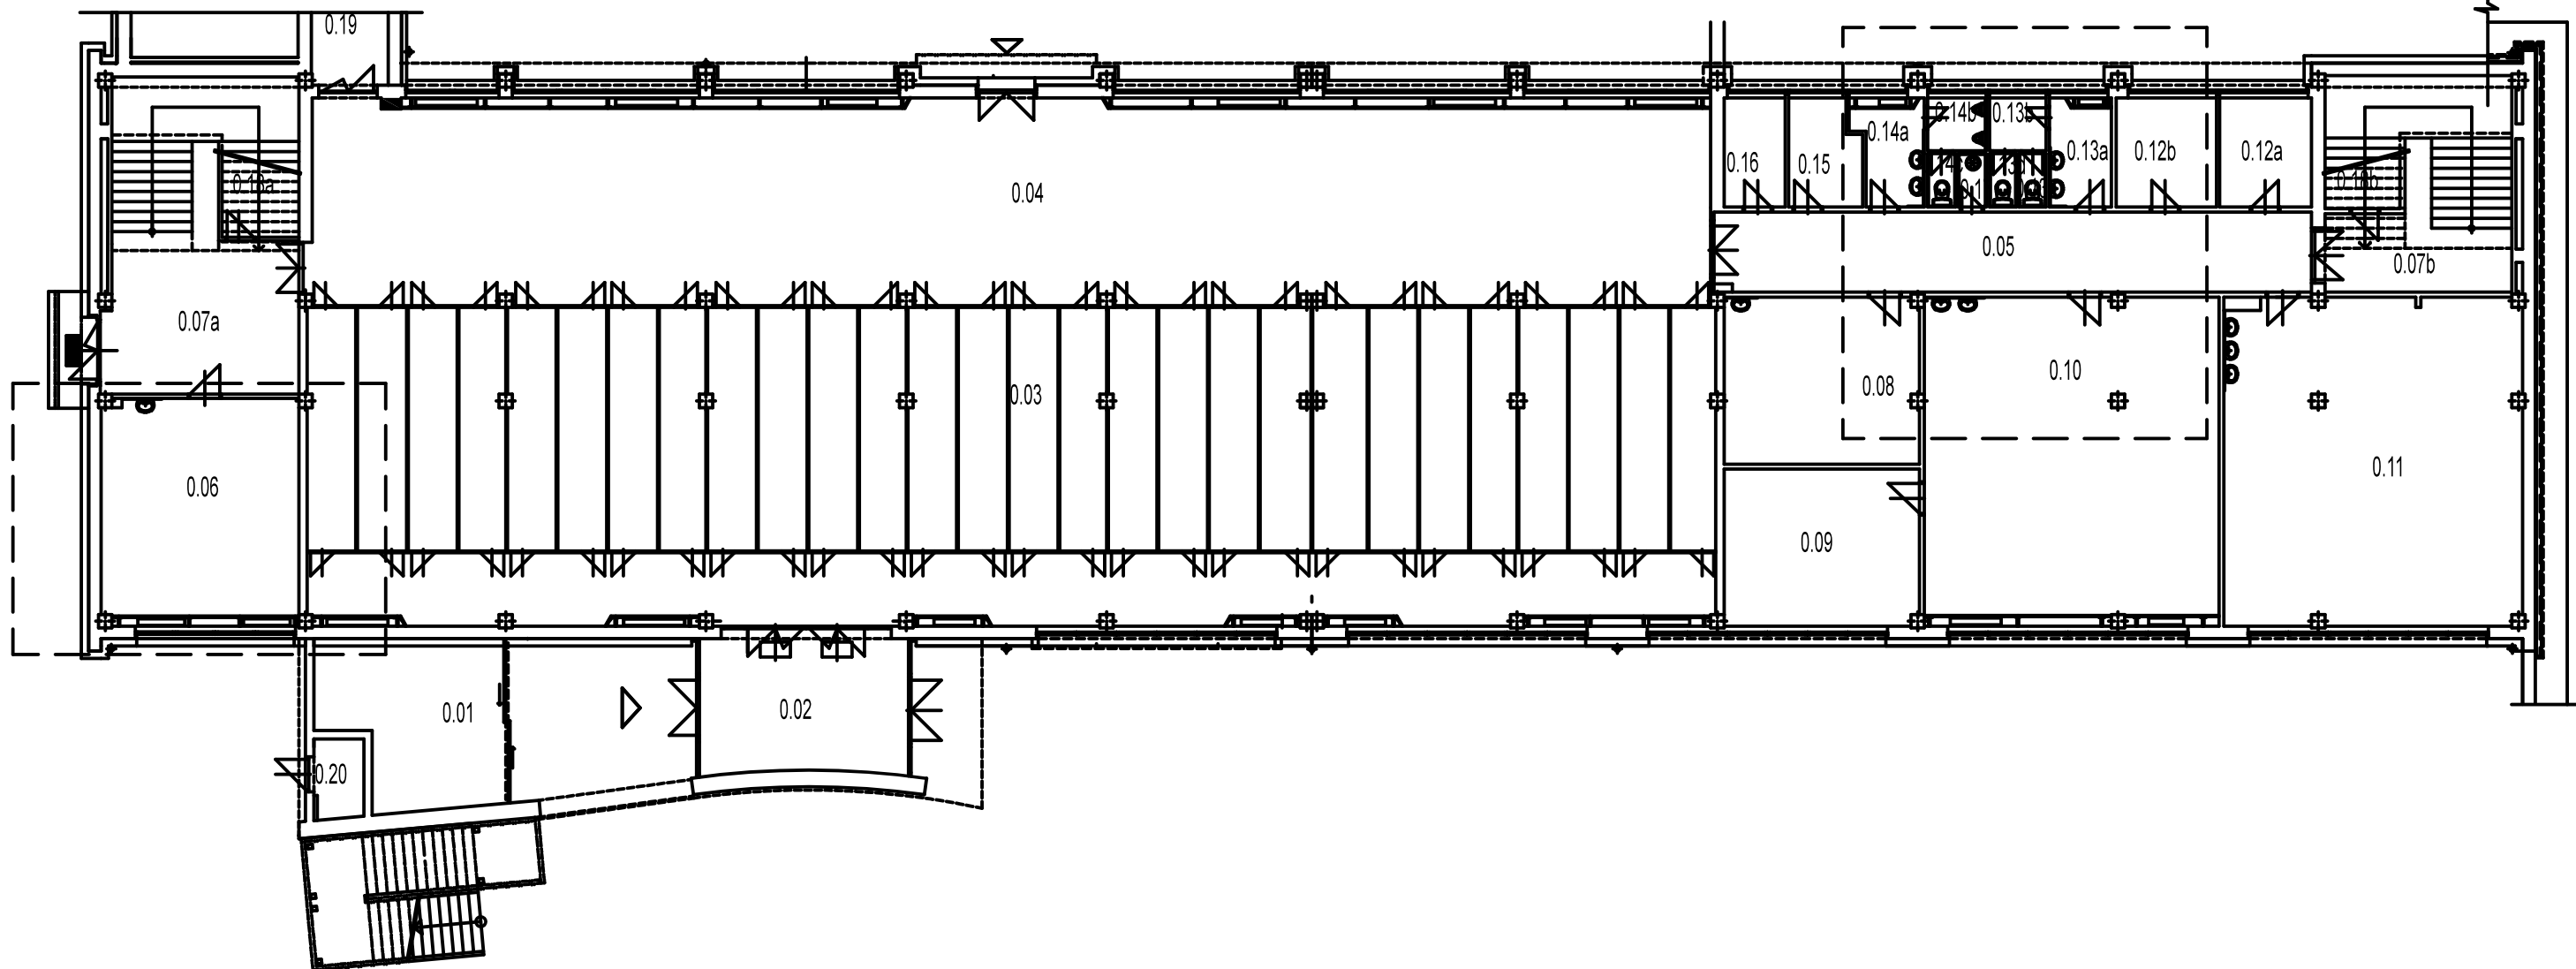

LEGENDA:

- KI KOMBIKLOZET ZVÝŠENÝ (48 cm) PRO MOBILNÍ VĚTNÉ SEDÁTKA
- K KOMBIKLOZET VĚTNÉ SEDÁTKA
- UM UMÝVÁTKO DITURVITOVÉ (šířka=450 mm) SE ZÁPACHOVOU UZÁVĚRKOU A S UMÝVADLOVOU STOJÁNKOVOU BATERIÍ
- U60E UMÝVADLO DITURVITOVÉ (šířka=600 mm) SE ZÁPACHOVOU UZÁVĚRKOU A S UMÝVADLOVOU STOJÁNKOVOU NÍZKOTLAKOU BATERIÍ URČENOU PRO EL. OHŘÍVAČE
- U60S UMÝVADLO DITURVITOVÉ (šířka=600 mm) SE ZÁPACHOVOU UZÁVĚRKOU A SE STOJÁNKOVÝM VÝSTOKOVÝM VENTILEM PRO JEDNU VODU
- EO5 ELEKTRICKÝ ZÁSOBNÍKOVÝ OHŘÍVAČ VODY POD UMÝVADLO, OBJEM 5 LITRŮ V KOMPLETU S BEZTAKOVOU STOJÁNKOVOU UMÝVADLOVOU BATERIÍ
- RV ROHOVÝ VENTIL 1/2" x 3/8"
- ZU-1 ZÁPACHOVÁ UZÁVĚRKA - KALICH PRO ÚKAPY DN 32, S PŘÍDAVNOU MECHANIKOU UZÁVĚRKOU PRO SUCHÝ STAV
- KK KULOVÝ KOHOUT ZÁVITOVÝ
- PV POJISTNÝ VENTIL K ELEKTRICKÝM OHŘÍVAČŮM VODY - 3/4"

- STÁVAJÍCÍ ROZVOD S.V.
- STÁVAJÍCÍ ROZVOD T.V.
- NAVŘENÝ ROZVOD S.V.
- NAVŘENÝ ROZVOD T.V.
- STÁVAJÍCÍ KANALIZACE - PVC
- NAVŘENÁ KANALIZACE - PVC
- NAVŘENÉ PŘIPOJOVACÍ POTRUBÍ - PVC

VŠECHNA UMÝVADLA BUDOU OSAŽENA HORNÍ HRANOU VE VÝŠCE 800 mm NAD PODLAHOU V SOULADU S VYHL. č. 398/2009 Sb., O OBECNÝCH TECHNICKÝCH POŽADAVCÍCH ZABEZPEČUJÍCÍCH UŽÍVÁNÍ STAVEB OSOBAMI S OMEZENOU SCHOPNOSTÍ POHYBU A ORIENTACE

Zad. projektant	Vypracoval	Kreslil	FRYS STAVEBNÍ PROJEKCE	
Vladimír Scherler	Vladimír Scherler	Vladimír Scherler		
Kraj	Městský úřad Šumperk	Šumperk	Formát	
Investor	Město Šumperk, nám. Míru č.1, 787 93 Šumperk		Mřítko	
Stavba	DO ODBORNÝCH ÚČEBEN BEZ BARIÉR		Datum	
	5.2.5 ŠUMPERK		Účel	
Specializace			Číslo zakázky	
	0.14e Zařízení zdravotně technických instalací		Číslo výkresu	
Název výkresu	Učebnový pavilon - PŮDORYS 1.PP, SCHÉMA		Číslo parčí	
			ZT-2	