


ŘEZ A-A'

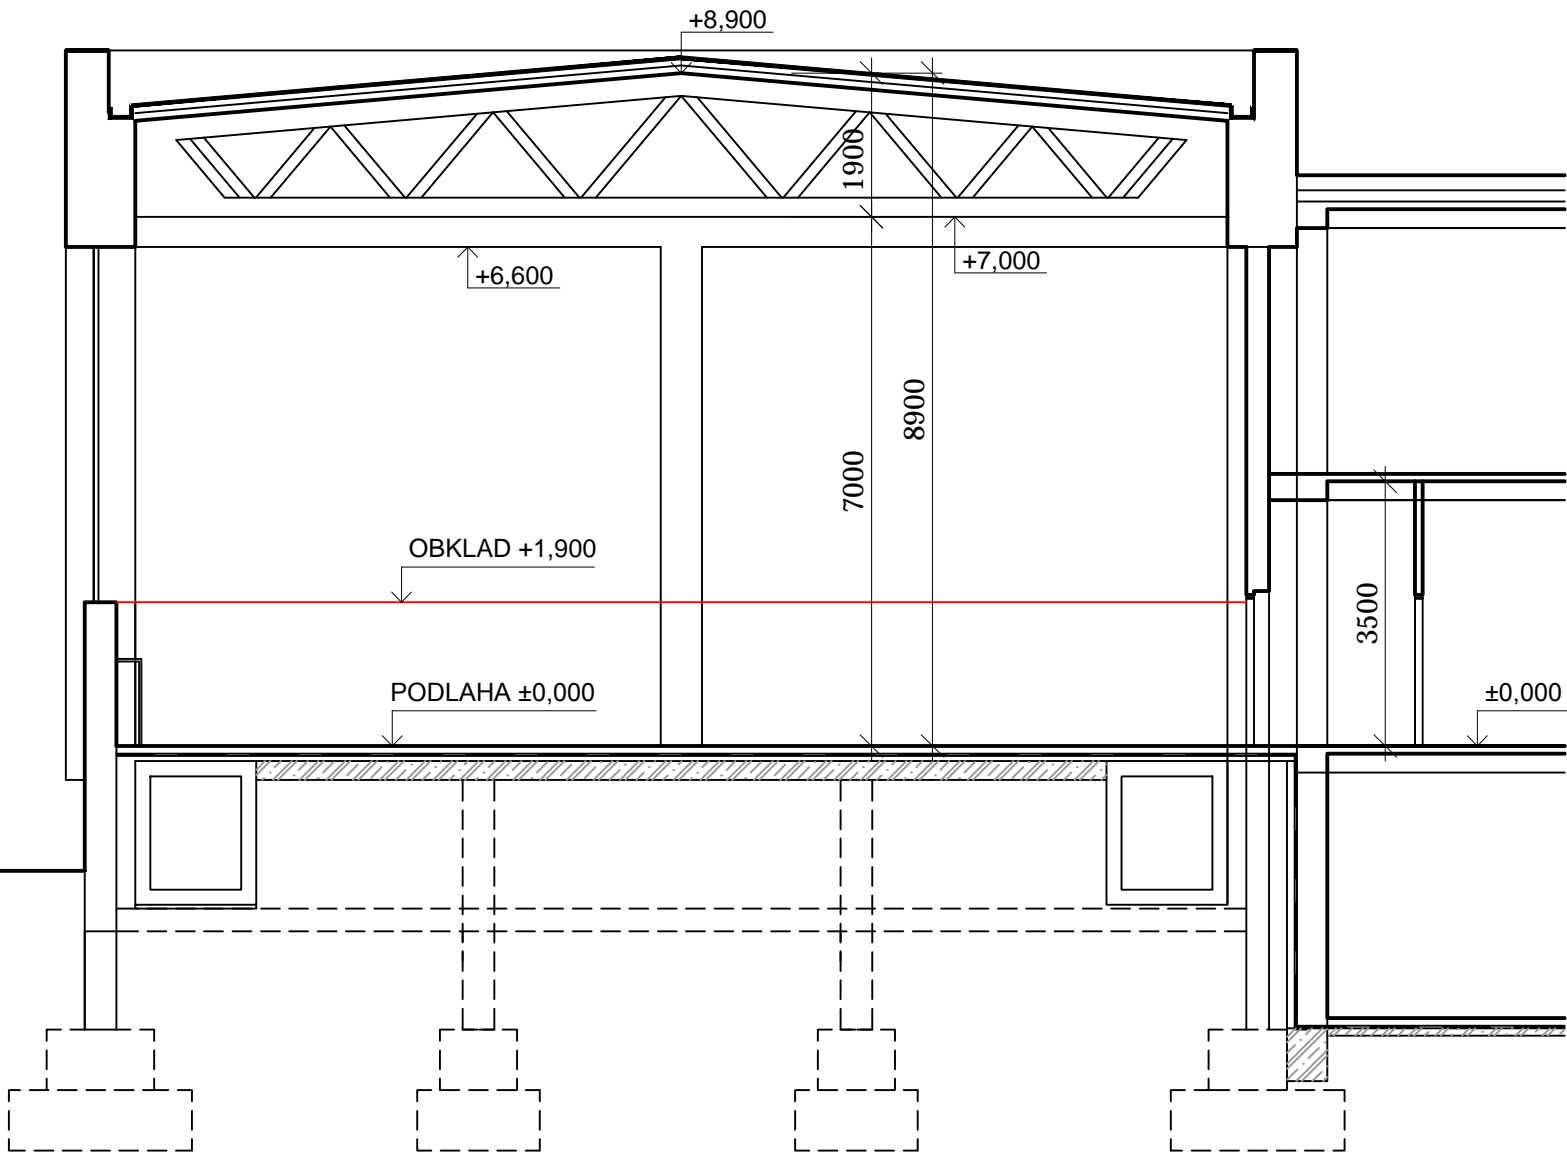

Č. REVIZE:	POPIS REVIZE:	DATUM VYDÁNÍ:	VYPRACOVAL:
...

±0,000 = PODLAHA TĚLOCVIČNY		Výškový systém = B.p.v. Souřadnicový systém = JTSK	
HLAVNÍ PROJEKTANT: Stemio sídlo: LAZARSKÁ 1718/3, 110 00 PRAHA 1 - NOVÉ MĚSTO tel: +420 227 031 970 provozovna: J. STAŠI 165, 763 02 ZLÍN - MALENOVICE tel/fax: +420 577 158 529 mobil: +420 731 653 834 email: zlin@stemio.cz www.stemio.eu		ČÍSLO PARÉ:	AUTORIZACE:
SUBDODAVATEL:		DATUM:	19.10.2018
		MĚŘÍTKO:	1:150
		STUPEŇ PD:	TDW
OBJEDNATEL:	Město Šumperk Nám. Míru 1, 787 01 ŠUMPERK	ZAKÁZKA ČÍSLO:	18_554
		MANAŽER PROJEKTU:	
NÁZEV AKCE:	REKONSTRUKCE TĚLOCVIČEN ZŠ DR. E. BENEŠE, ŠUMPERK	ARCHITEKT:	
		ODP. PROJ. PROFESE:	ING. ARCH. V. POKLUDA
STAVEBNÍ OBJEKT:	SO 01 VELKÁ TĚLOCVIČNA	PROJEKTANT:	ING. HANA ŠEVČÍKOVÁ
OZNAČENÍ PROFESE:		CAD FILE:	TV ŠUMPERK.DWG
OBSAH:	PŘÍČNÝ ŘEZ	OZNAČENÍ PROFESE:	ČÍSLO VÝKRESU - REVIZE: D.1.1-204-00