




OBKLAD STROPU, ŘEZ II-II'

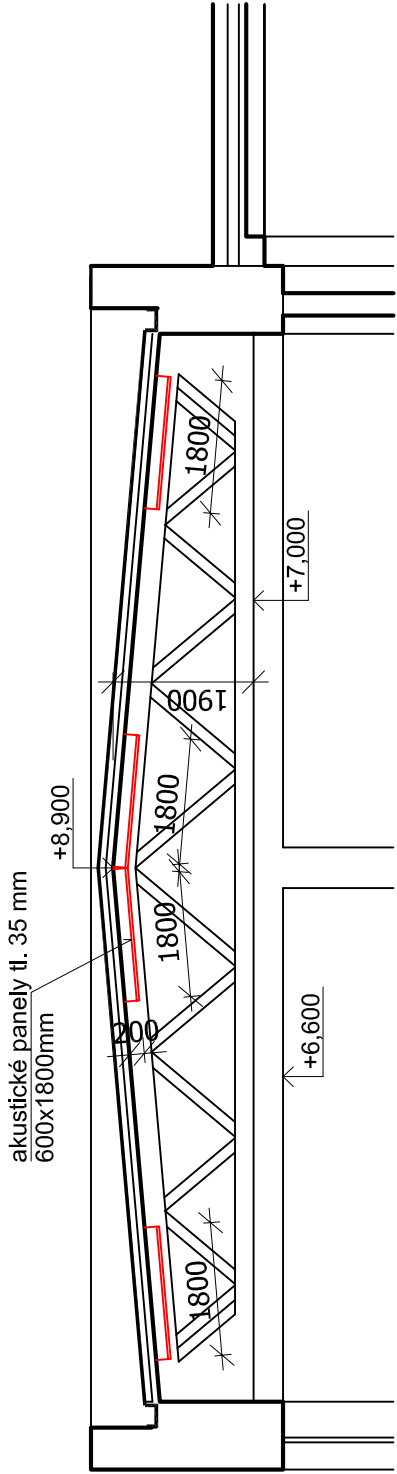

OBKLAD ŠTÍTOVÉ STĚNY

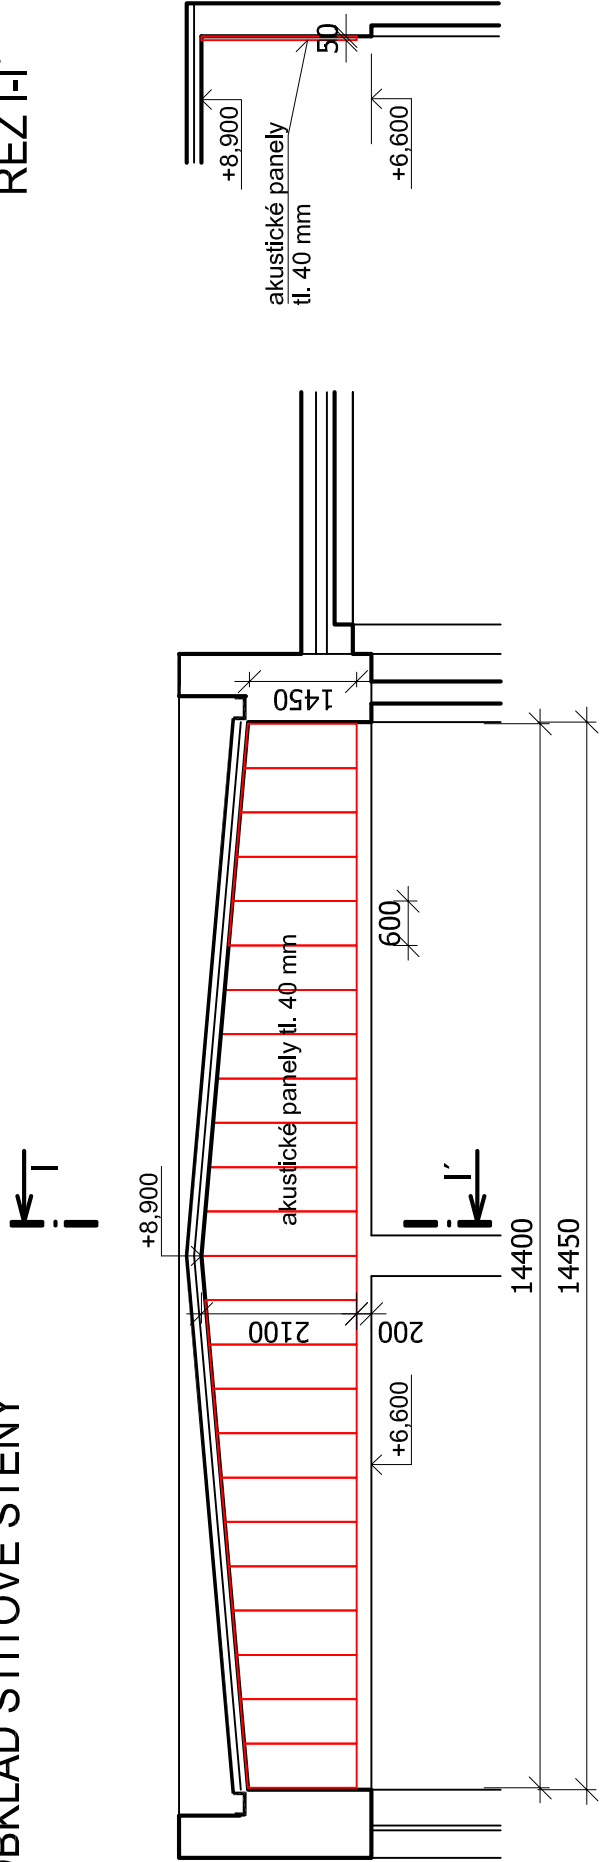

PŮDORYS OBKLADU STROPU

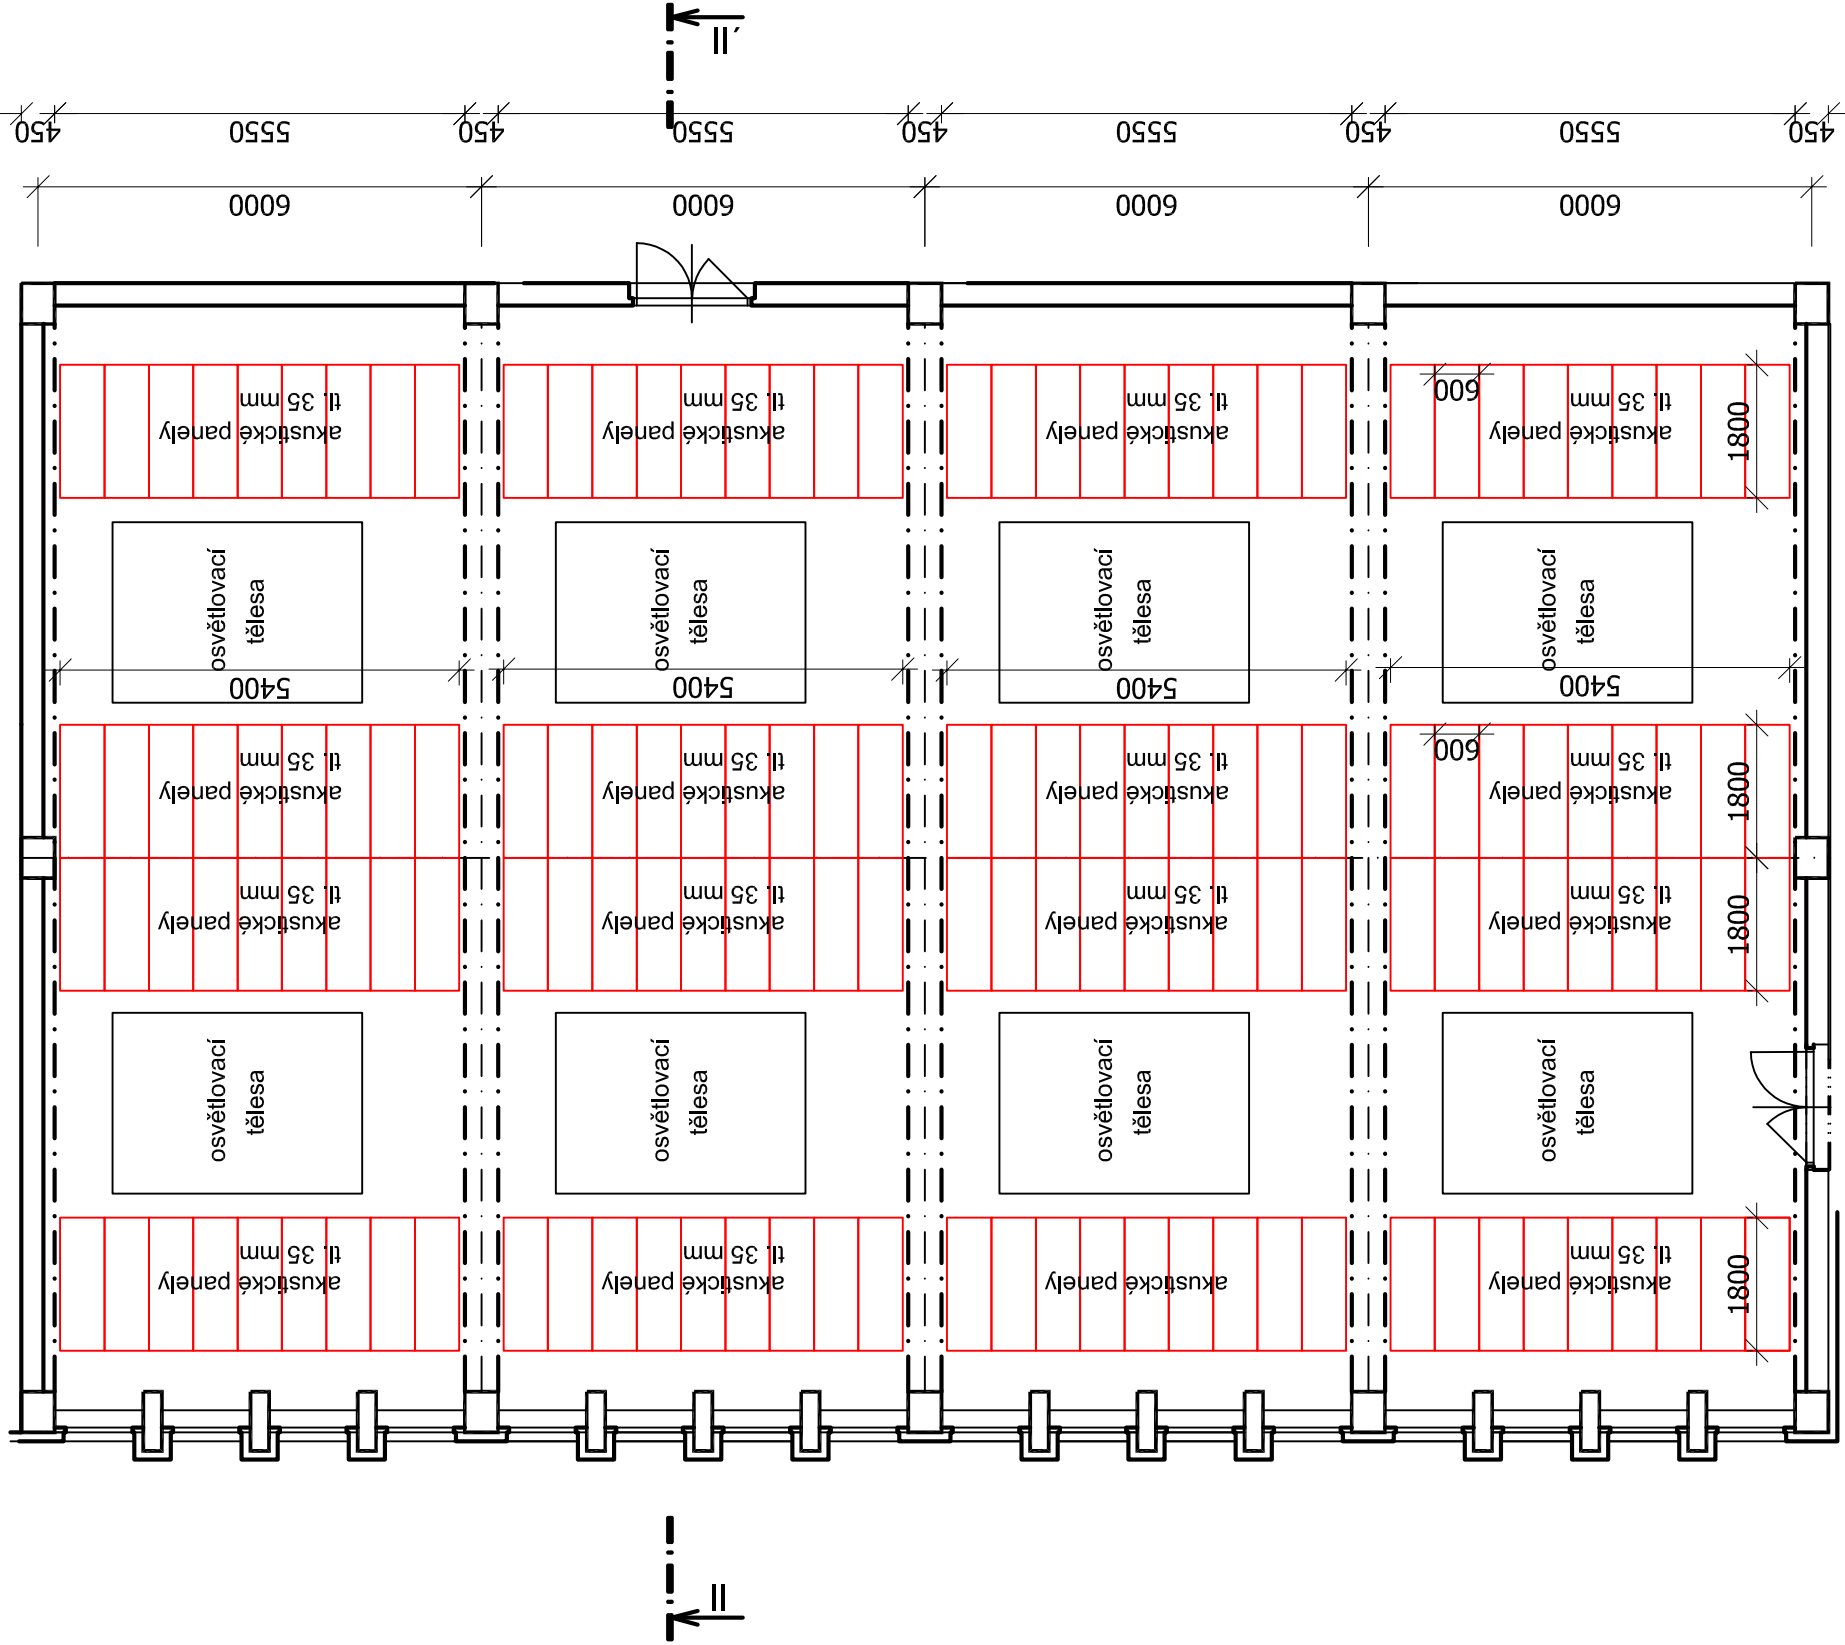

LEGENDA :

— NOVĚ NAVRŽENÉ PRVKY

POZNÁMKA :

ROZMÍSTĚNÍ PANELŮ NA STOPĚ JE ORIENTAČNÍ. UMÍSTĚNÍ OSVĚTLOVACÍCH SVĚTEL NEBYLO MOŽNÉ PŘESNĚ URČIT.
PLOCHA AKUSTICKÉHO PODHLEDU STROPU BUDE MIN. 155,5 m²
PLOCHA AKUSTICKÉHO OBKLADU OBOU ŠTÍTOVÝCH STĚN BUDE MIN. 50 m²

Č. REVIZE:	POPIS REVIZE:	DATUM VYDÁNÍ:	VYPRACOVAL:
...

±0,000 = PODLAHA TĚLOCVIČNY

HLAVNÍ PROJEKTANT:		ČÍSLO PARÉ:	Výškový systém = B.p.v. Souřadnicový systém = JTSK	
Stemio		STEMIO a.s. LAZARSKÁ 171B/3, 110 00 PRAHA 1 – NOVÉ MĚSTO tel: +420 227 031 970 J. STAŠÍ 165, 763 02 ZLÍN – MALENOVICE DPŘEVZOVANÁ: Tel/fax: +420 577 158 529 mobil: +420 731 653 834 email: zlin@stemio.cz www.stemio.eu	AUTORIZACE:	
SUBDODAVATEL:		DATUM:	26.10.2018	
		MĚŘÍTKO:	1:100	
		STUPEŇ PD:	TDW	
OBJEDNATEL:	Město Šumperk Nám. Míru 1, 787 01 ŠUMPERK	ZAKÁZKA ČÍSLO:	18_554	
NÁZEV AKCE:	REKONSTRUKCE TĚLOCVIČEN	MANAŽER PROJEKTU:		
	ZŠ DR. E. BENEŠE, ŠUMPERK	ARCHITEKT:		
STAVEBNÍ OBJEKT:	SO 01 VELKÁ TĚLOCVIČNA	ODP. PROJ. PROFESE:	ING. ARCH. V. POKLUDA	
OZNAČENÍ PROFESE:		PROJEKTANT:	ING. HANA ŠEVČÍKOVÁ	
		CAD FILE:	TV ŠUMPERK.DWG	
OBSAH:	AKUSTICKÉ OBKLADY	OZNAČENÍ PROFESE:	ČÍSLO VÝKRESU – REVIZE:	
			D.1.1–205–00	