
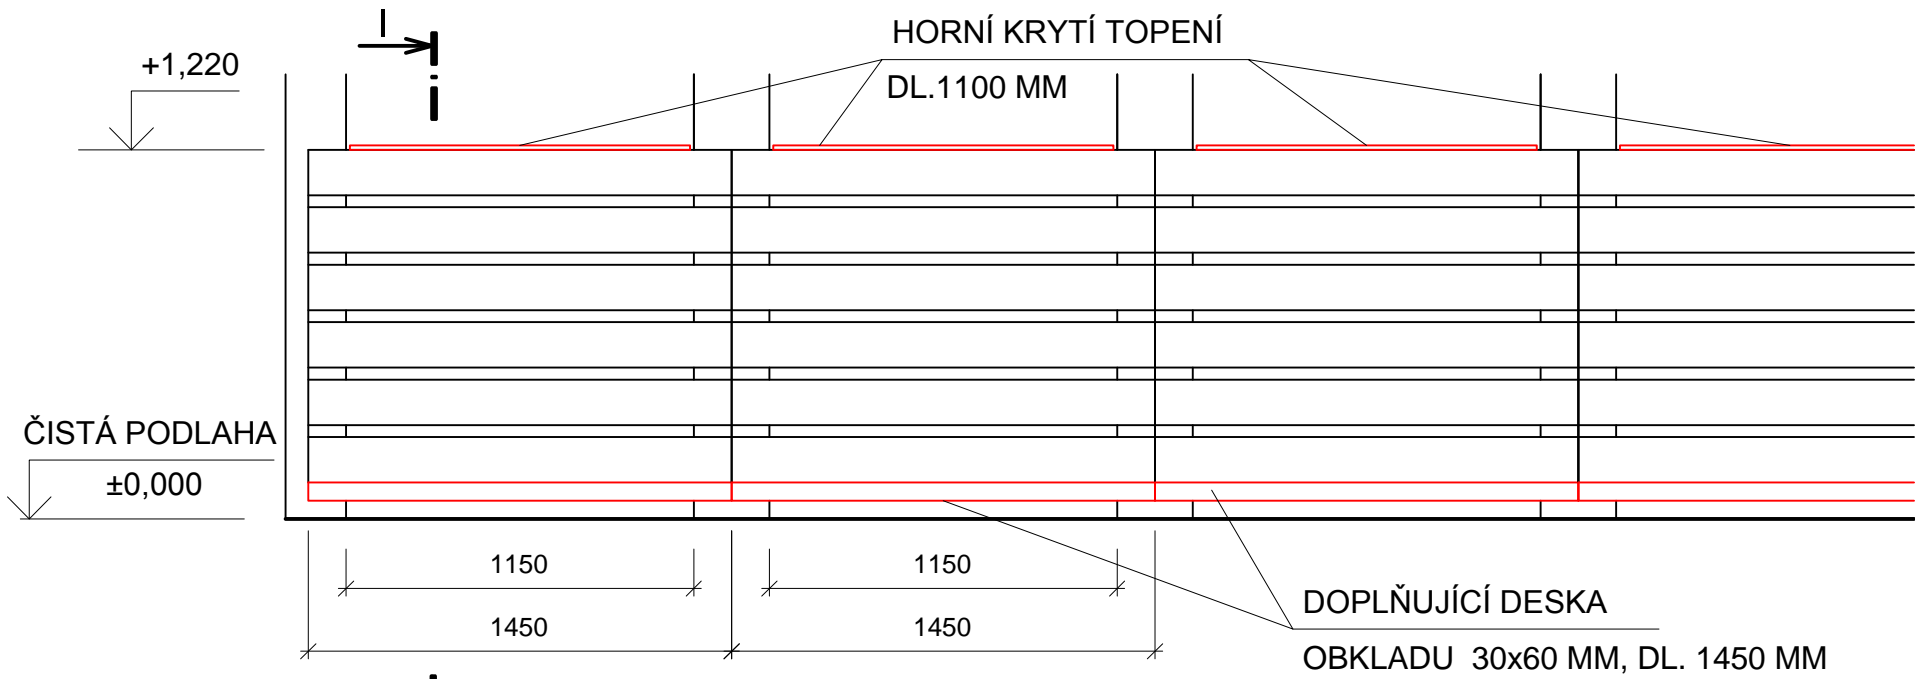


ŘEZ OBKLADEM

MAX. ROZTEČE MEZI PRKNY OBKLADU 60 MM.

POHLED NA OBKLAD RADIÁTORŮ

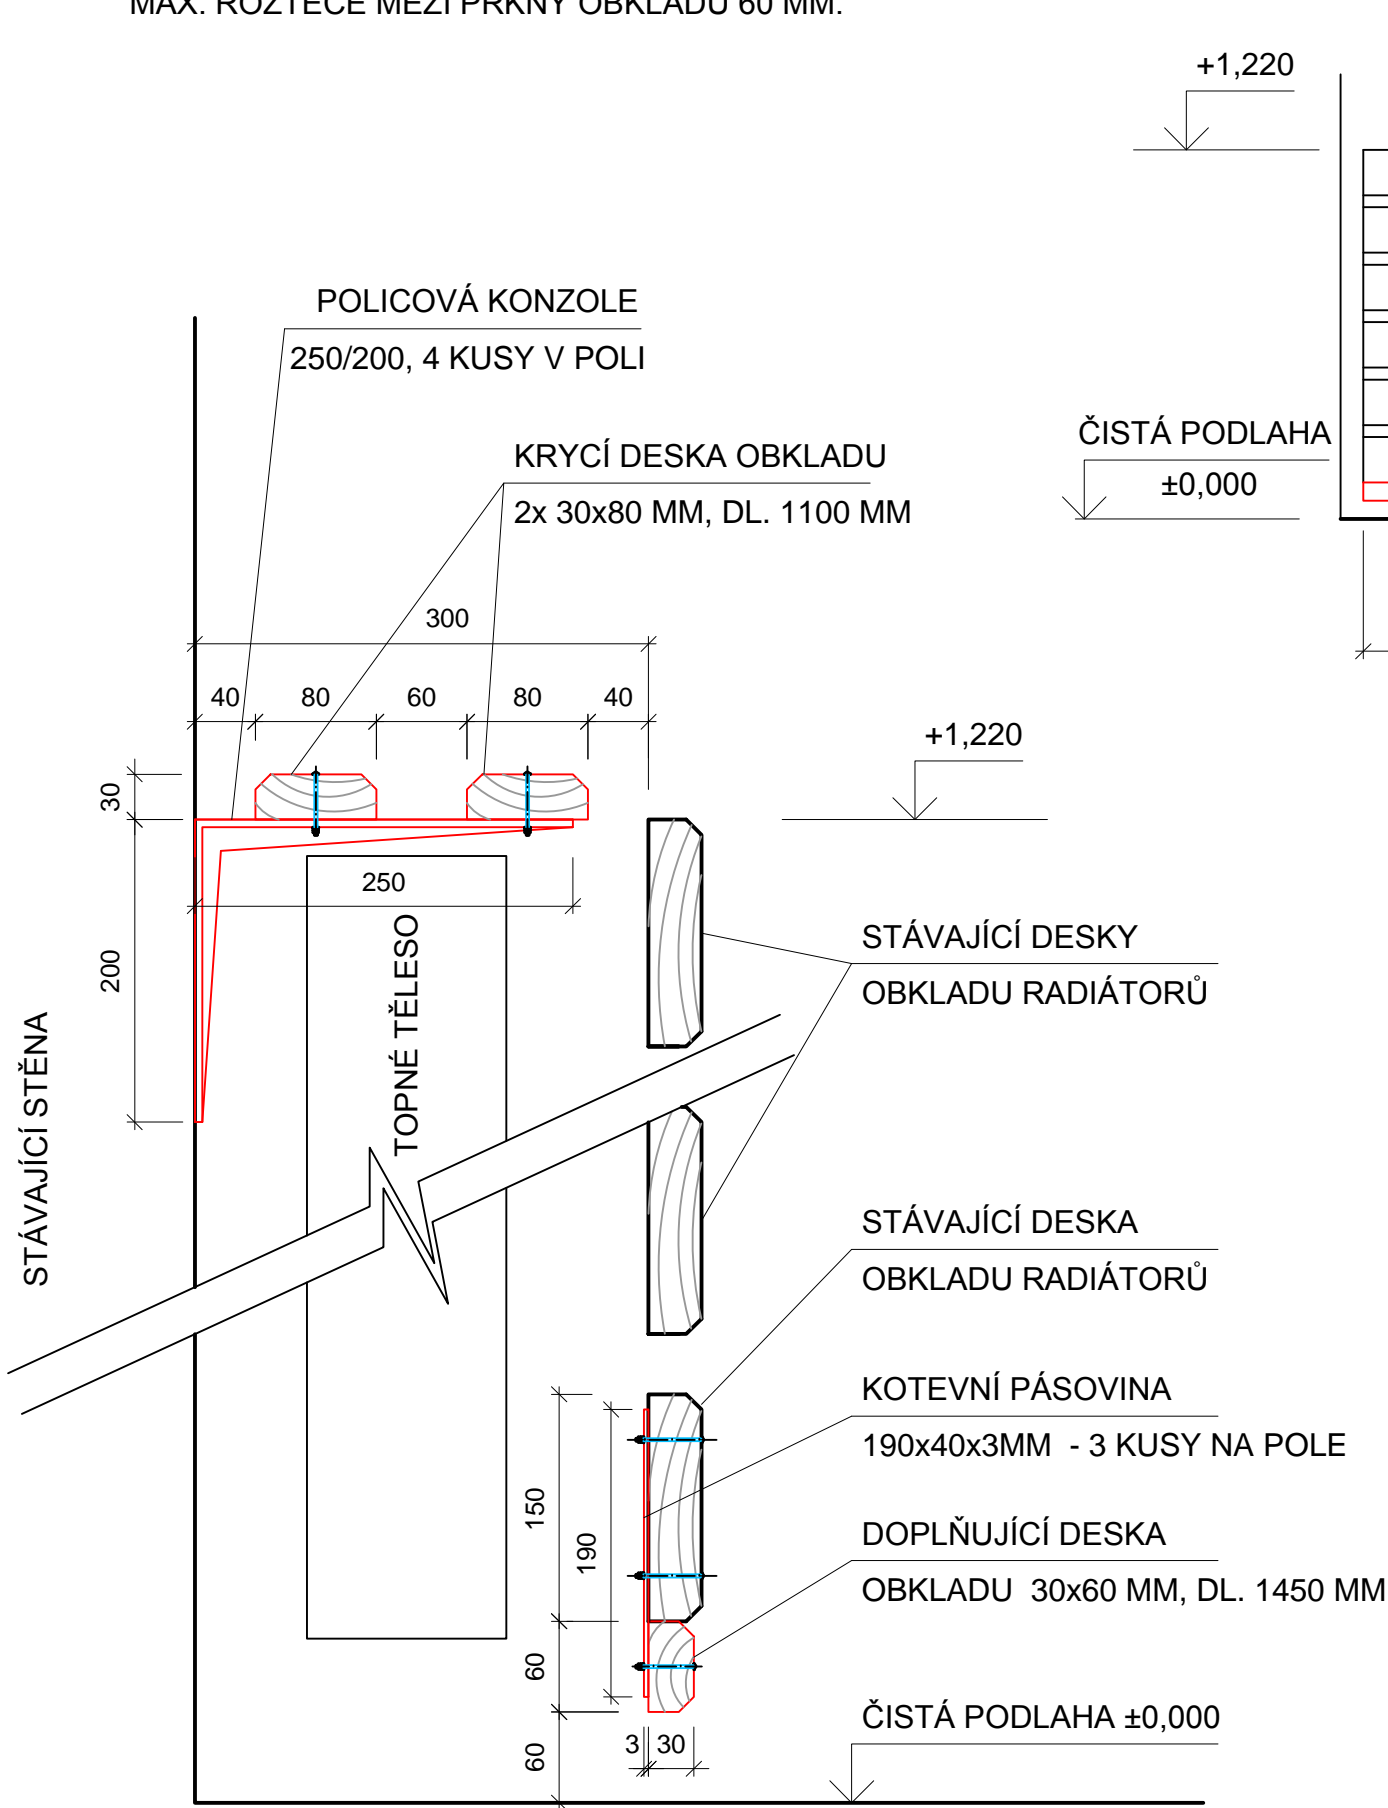

Č. REVIZE:	POPIS REVIZE:	DATUM VYDÁNÍ:	VYPRACOVAL:
...

±0,000 = PODLAHA TĚLOCVIČNY		Výškový systém = B.p.v. Souřadnicový systém = JTSK	
HLAVNÍ PROJEKTANT: Stemio sídlo: LAZARSKÁ 1718/3, 110 00 PRAHA 1 – NOVÉ MĚSTO tel: +420 227 031 970 provozovna: J. STAŠI 165, 763 02 ZLÍN – MALENOVICE tel/fax: +420 577 158 529 mobil: +420 731 653 834 email: zlin@stemio.cz www.stemio.eu		ČÍSLO PARÉ:	AUTORIZACE:
SUBDODAVATEL:		DATUM:	19.10.2018
		MĚŘÍTKO:	1:5
		STUPĚŇ PD:	TDW
OBJEDNATEL: Město Šumperk Nám. Míru 1, 787 01 ŠUMPERK		ZAKÁZKA ČÍSLO:	18_554
		MANAŽER PROJEKTU:	
NÁZEV AKCE: REKONSTRUKCE TĚLOCVIČEN ZŠ DR. E. BENEŠE, ŠUMPERK		ARCHITEKT:	
		ODP. PROJ. PROFESE:	ING. ARCH. V. POKLUDA
STAVEBNÍ OBJEKT: SO 01 VELKÁ TĚLOCVIČNA		PROJEKTANT:	ING. HANA ŠEVČÍKOVÁ
OZNAČENÍ PROFESE:		CAD FILE:	DETAILY.DWG
OBSAH: DETAIL OBKLADU RADIÁTORŮ		OZNAČENÍ PROFESE:	ČÍSLO VÝKRESU – REVIZE: D.1.1-208-00