OBLAST PŘÍSTAVBY VÝTAHU A NOVÉ RAMPY PRO IMOBILNÍ

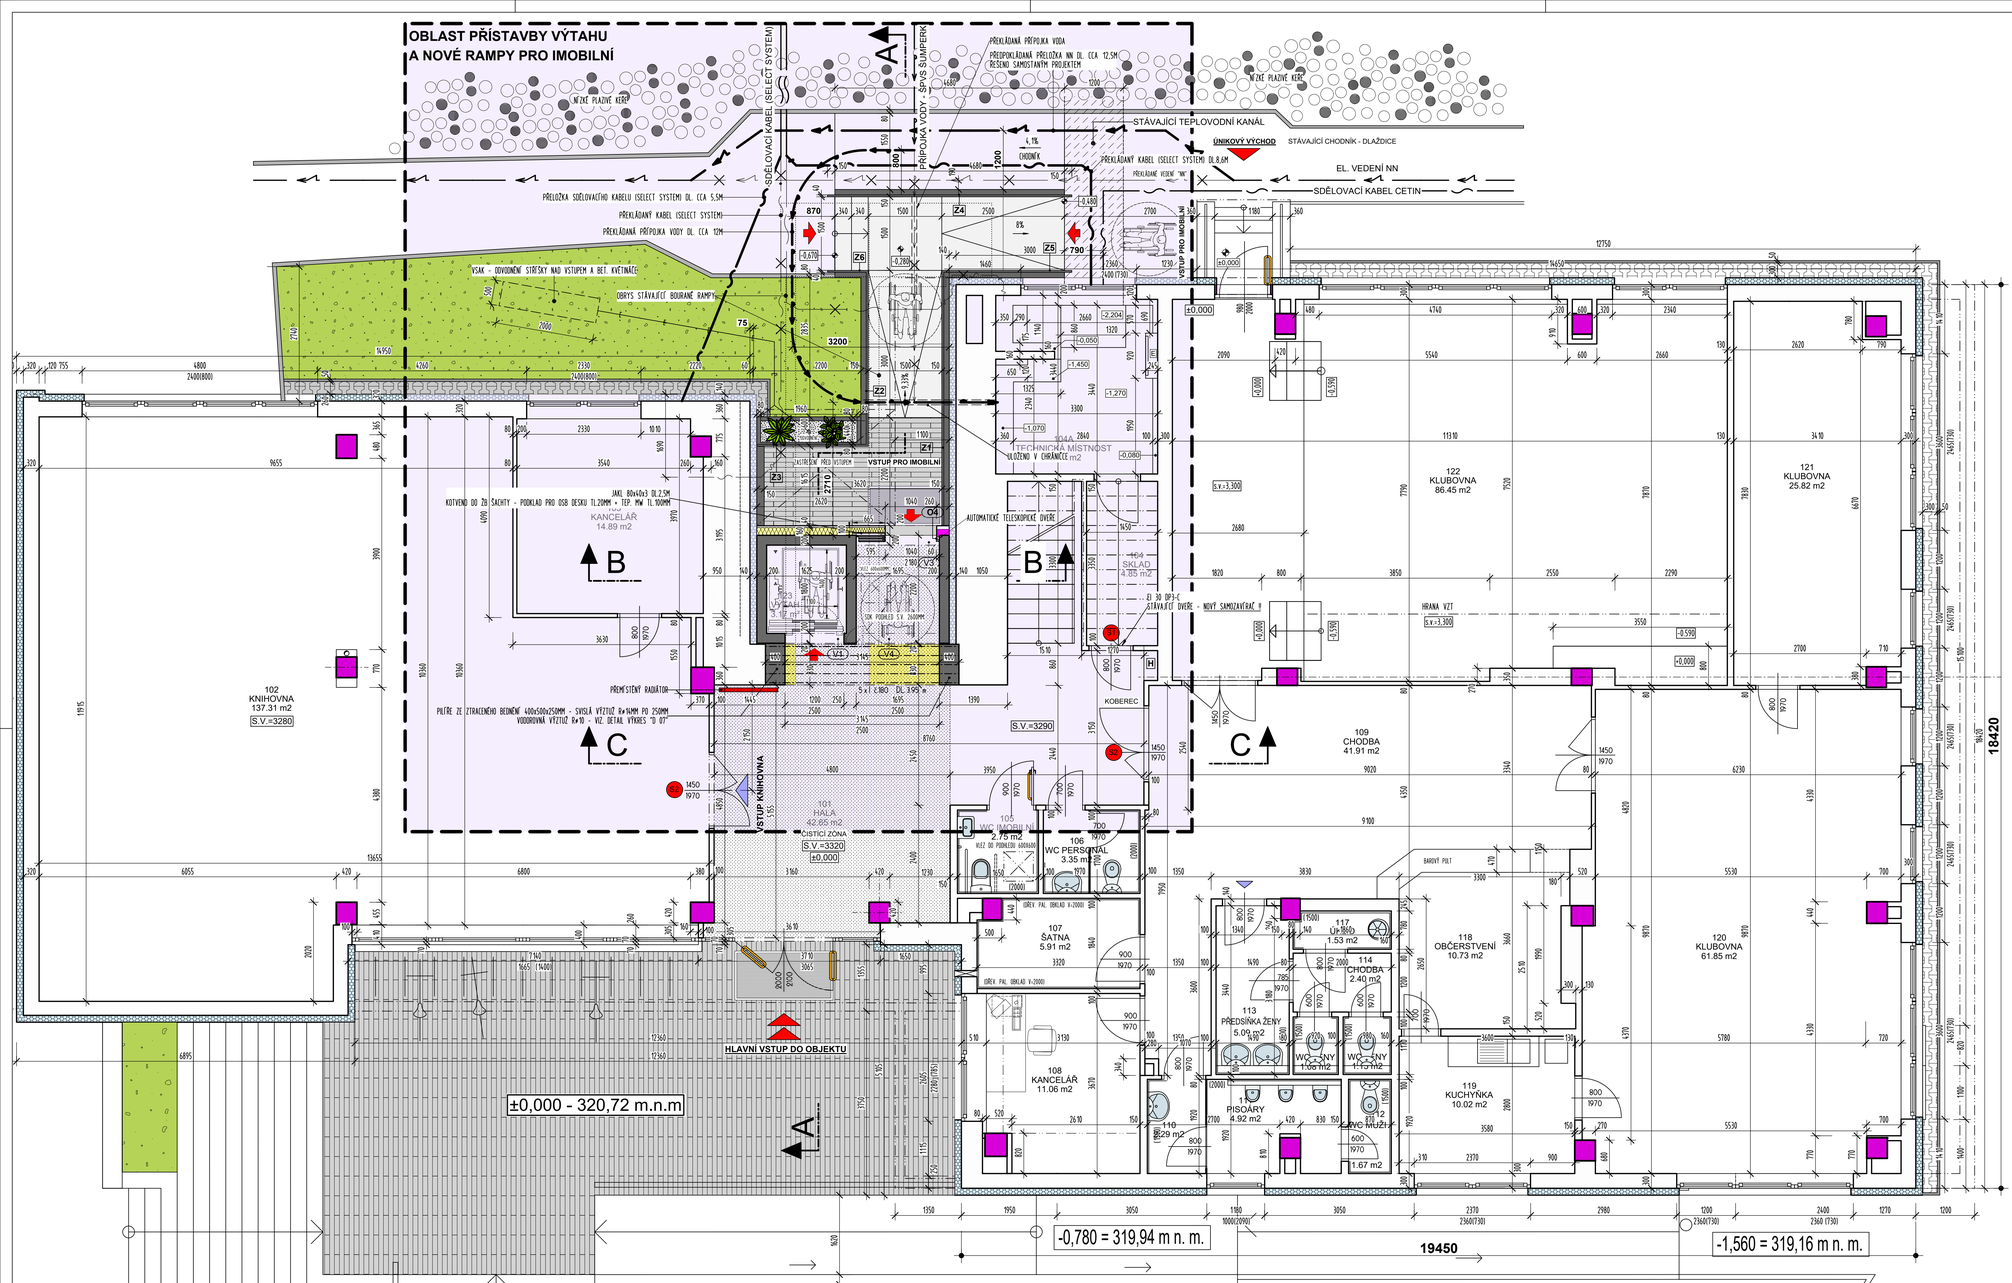
SDĚLOVACÍ KABEL (SELECT SYSTEM)
PŘEKLÁDANÁ PŘÍPOJKA VODA
PŘÍPOJKA VODY - 5PVC S JUMPERY
PŘEDPOKLÁDANÁ PŘÍPOJKA NN DL CCA 12.5M, ŘEŠENÍ SAMOSTATNÝM PROJEKTEM
MÍRNÉ PLAZIVÉ KEŘE
STÁVAJÍCÍ TEPLOVODNÍ KANÁL
ÚNIKOVÝ VÝCHOD
STÁVAJÍCÍ CHODNÍK - DLAŽDICE
PŘEKLÁDANÝ KABEL (SELECT SYSTEM) DL 8.6M
EL. VEDENÍ NN
SDĚLOVACÍ KABEL CETIN
PŘELOŽKA SDĚLOVACÍHO KABELU (SELECT SYSTEM) DL CCA 5.5M
PŘEKLÁDANÝ KABEL (SELECT SYSTEM)
PŘEKLÁDANÁ PŘÍPOJKA VODY DL CCA 12M
VSAK - ODVODNĚNÍ STŘÍŠKY NAD VSTUPEM A BET. KVĚTINÁČE
OBRYS STÁVAJÍCÍ BOURANÉ RAMPY
VSTUP PRO IMOBILNÍ
VSTUP KNIHOVNA
HLAVNÍ VSTUP DO OBJEKTU
±0,000 - 320,72 m.n.m
-0,780 = 319,94 m n. m.
-1,560 = 319,16 m n. m.
318,72 m n. m.
102 KNIHOVNA 137.31 m2 S.V.=3280
103 KANCELÁŘ 14.89 m2
104 SKLAD 4.85 m2
104A TECHNICKÁ MÍSTNOST 11.79 m2
101 HALA 42.65 m2 ČISTÍCÍ ZÓNA S.V.=3320 ±0.000
105 WC IMOBILNÍ 2.75 m2
106 WC PERSONÁL 3.35 m2
107 ŠATNA 5.91 m2
108 KANCELÁŘ 11.06 m2
109 CHODBA 41.91 m2
110 UKLID 1.53 m2
111 PISOÁRY 4.92 m2
112 WC MUŽI 1.67 m2
113 PŘEDSÍŇKA ŽENY 5.09 m2
114 CHODBA 2.40 m2
117 UKLID 1.53 m2
118 OBČERSTVENÍ 10.73 m2
119 KUCHYŇKA 10.02 m2
120 KLUBOVNA 61.85 m2
121 KLUBOVNA 25.82 m2
122 KLUBOVNA 86.45 m2
JAKL 80x40x3 DL2.5M KOTVENÝ DO ZB ŠACHTY - PODKLAD PRO OSB DESKU TL20MM + TEP MW TL 100MM
PŘEMÍSTĚNÝ RADIÁTOR
PILÍŘE ZE ZTRACENÉHO BEDNĚNÍ 400x500x250MM - SVISLÁ VÝZTUŽ 8x16MM PO 250MM, VODOROVNÁ VÝZTUŽ 8x10 - VIZ. DETAIL VÝKRES "D 07"
AUTOMATICKÉ TELESKOPICKÉ DVEŘE
EI 30 DP3-C STÁVAJÍCÍ DVEŘE - NOVÝ SAMOZAVÍRAČ
HRANA VZT
BAREVNÝ PRUH
DŘEV. PAL. OBKLAD V=2000
DŘEV. PAL. OBKLAD V=2000
KOBEREC
S.V.=3290
S.V.=3300
S.V.=3320
±0.000
-0.280
-0.670
-0.448
+0.050
-0.080
-0.204
-1.450
-1.270
-1.070
-0.599
+0.000
+0.599
+0.289
-0.289
-0.599
+0.000
12750
14650
18420
24537(30)
19450
2360(T30)
2360(T30)
2400
2360 (T30)
1270
1200
1350
1950
3650
1160
1000(2090)
3650
2370
2360(T30)
2980
1200
6895
6955
6800
13655
420
3160
1730
2400
1350
3830
3300
520
5530
700
360
9100
9020
6230
4350
4328
4328
4328