DETAIL D2 M 1:5

DETAIL KORUNY ATIKY 1:5

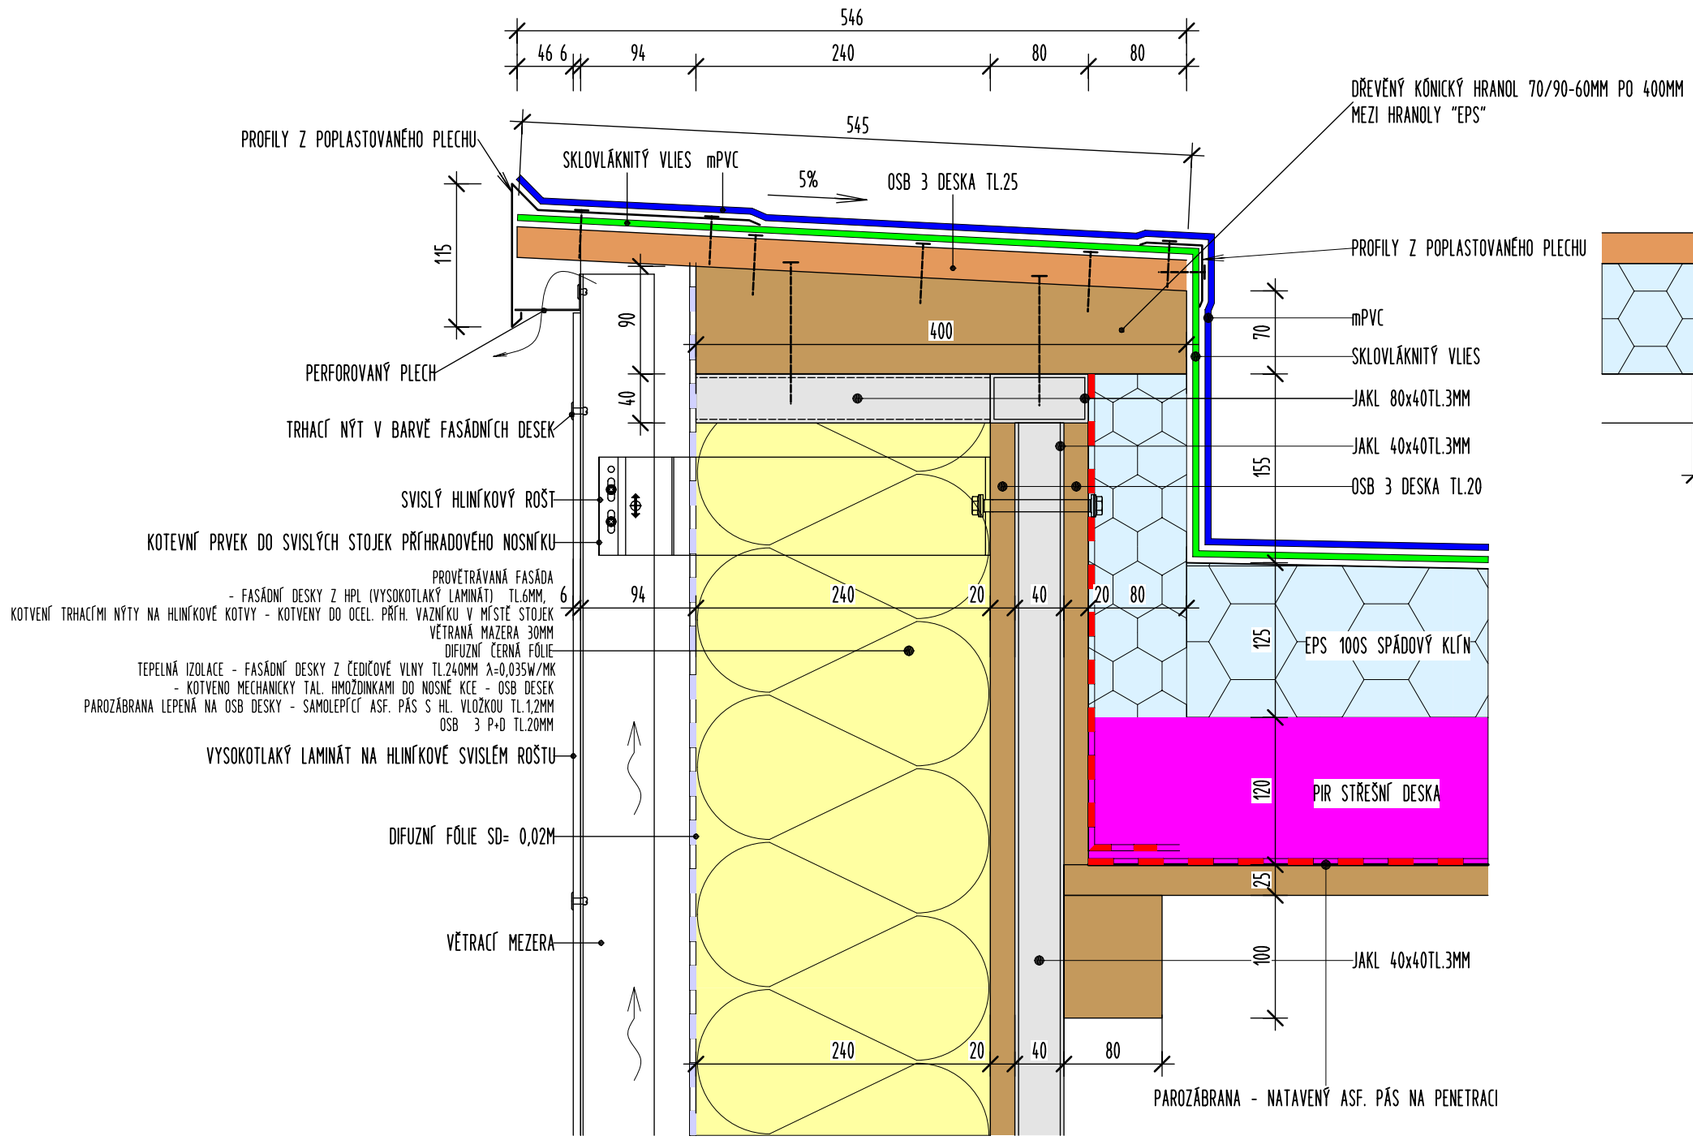

POHLED ČELNÍ NA KORUNU ATIKY

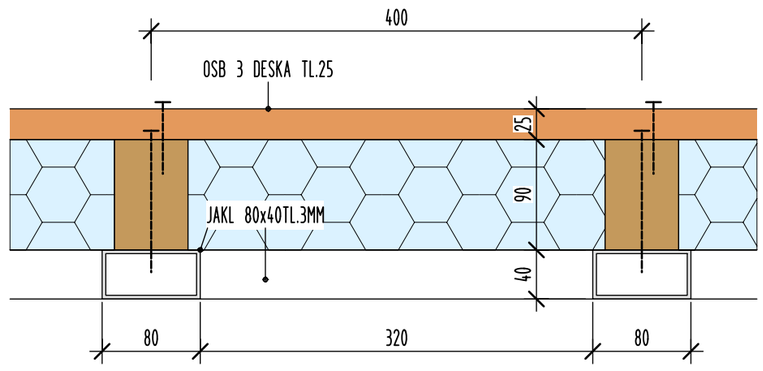

PROFILY Z POPLASTOVANÉHO PLECHU

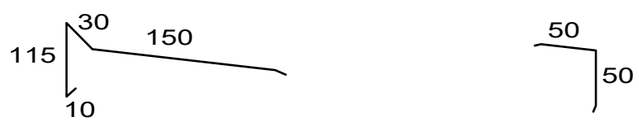

DETAIL D3 M 1:5

DETAIL KORUNY ATIKY 1:5

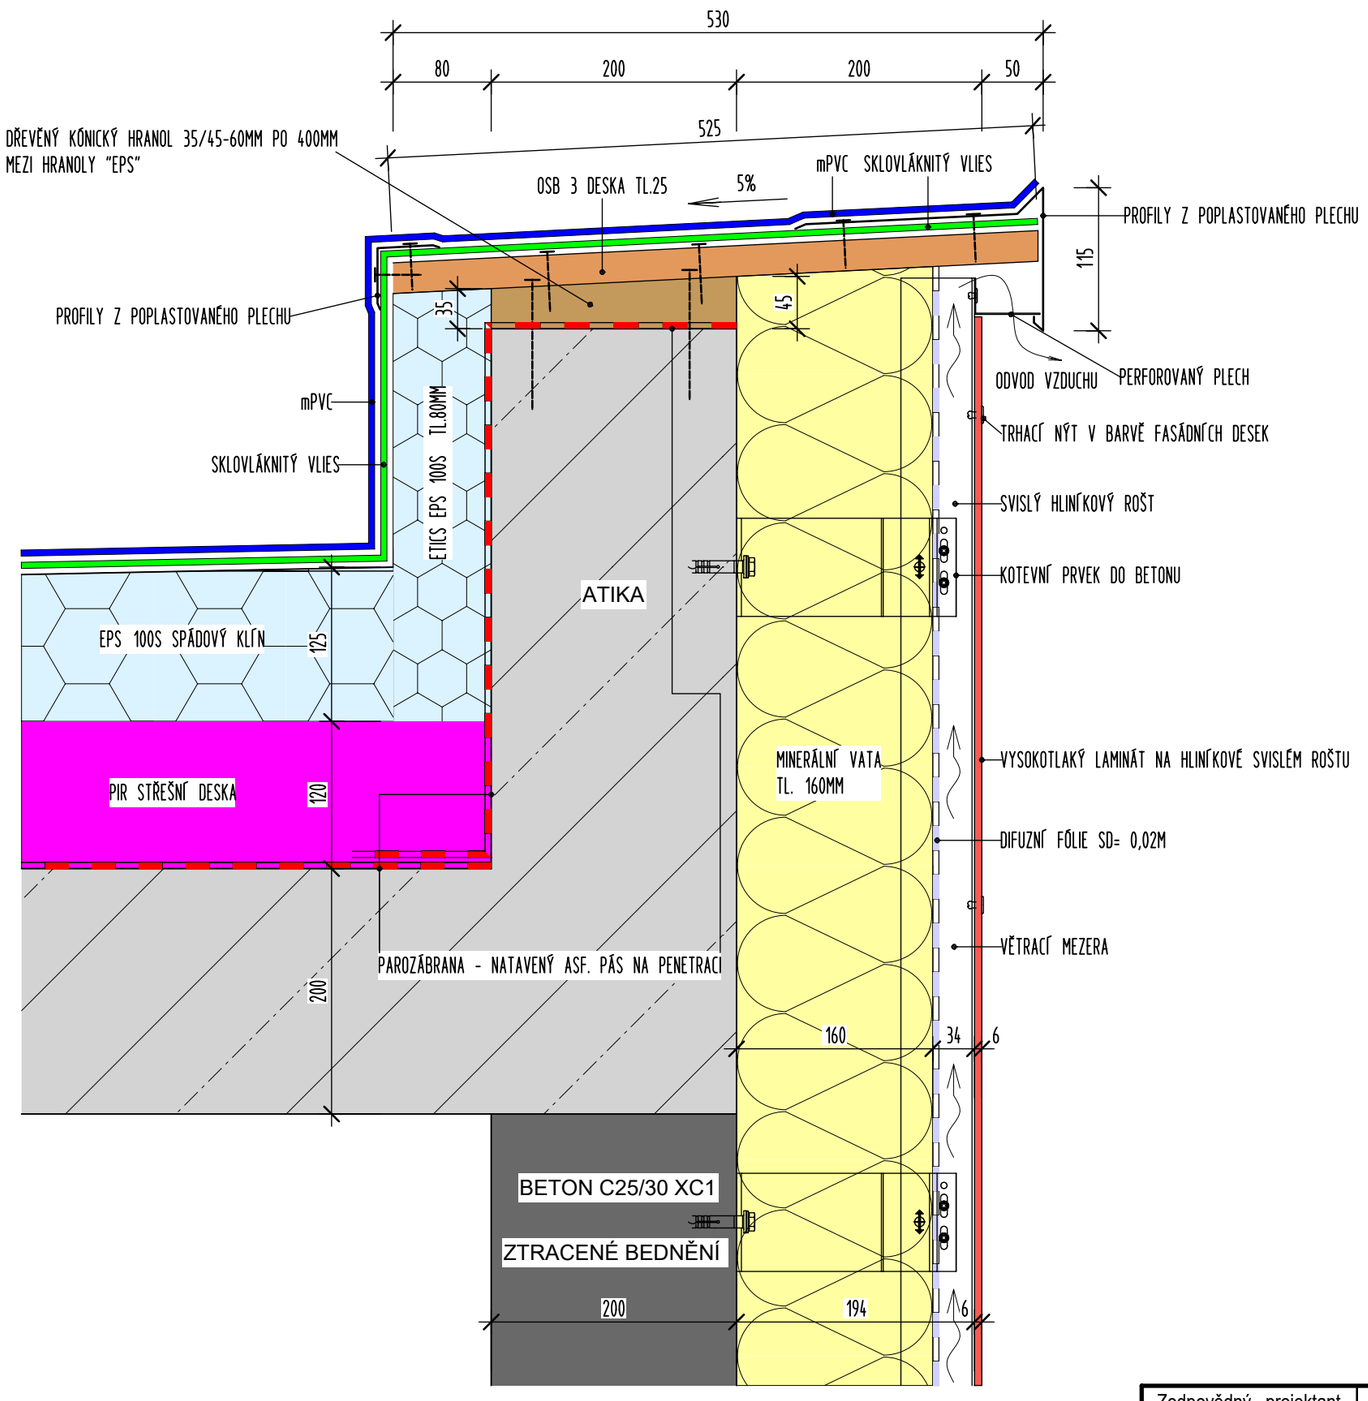

PROFILY Z POPLASTOVANÉHO PLECHU

DETAIL D1 M 1:10

DETAIL DILATACE STŘECHY V MÍSTĚ PAROZÁBRANY

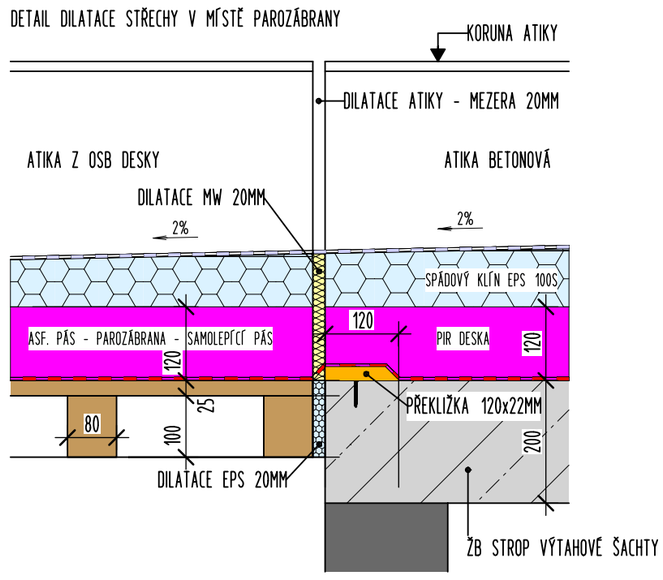

Zodpovědný projektant	Autor návrhu	Vypracoval	Kreslil
Ing. Pavel Langer	Knesl Kynčl architekti	Ing. Pavel Langer	Ing. Pavel Langer
	Ing.Pavel Langer		

Kraj: Olomoucký | Městský úřad: ŠUMPERK

Investor: Město Šumperk, náměstí Míru č. 1, 787 01 Šumperk

Stavba: SPOLEČENSKÉ STŘEDISKO SEVER - VÝTAH
TEMENICKÁ 5, ŠUMPERK

Specializace: D.1.1 ARCHITEKTONICKO - STAVEBNÍ ŘEŠENÍ

Název výkresu: DETAILY D1, D2, D3

FRYS STAVEBNÍ PROJEKCE
JIŘÍ FRÝS - STAVEBNÍ PROJEKCE
LANGROVA 12, 78701 ŠUMPERK, TEL.583 215988, frys@frys.cz

Formát	A4A
Měřítko	xxxx
Datum	8/2019
Účel	DPS
Číslo zakázky	19/17b
Číslo výkresu:	D 11
Číslo paré:	

Tisk: 29.08.2019 | 07:18

PAVEL-I7

V/Š = 594 / 420 (0.25m2)

Allplan 2017