



SCHÉMA ČLENĚNÍ ZÁBRADLÍ


Z1 - ZÁBRADLÍ ŽÁROVĚ ZINKOVÁNO Z BEZEŠVÝCH TRUBEK

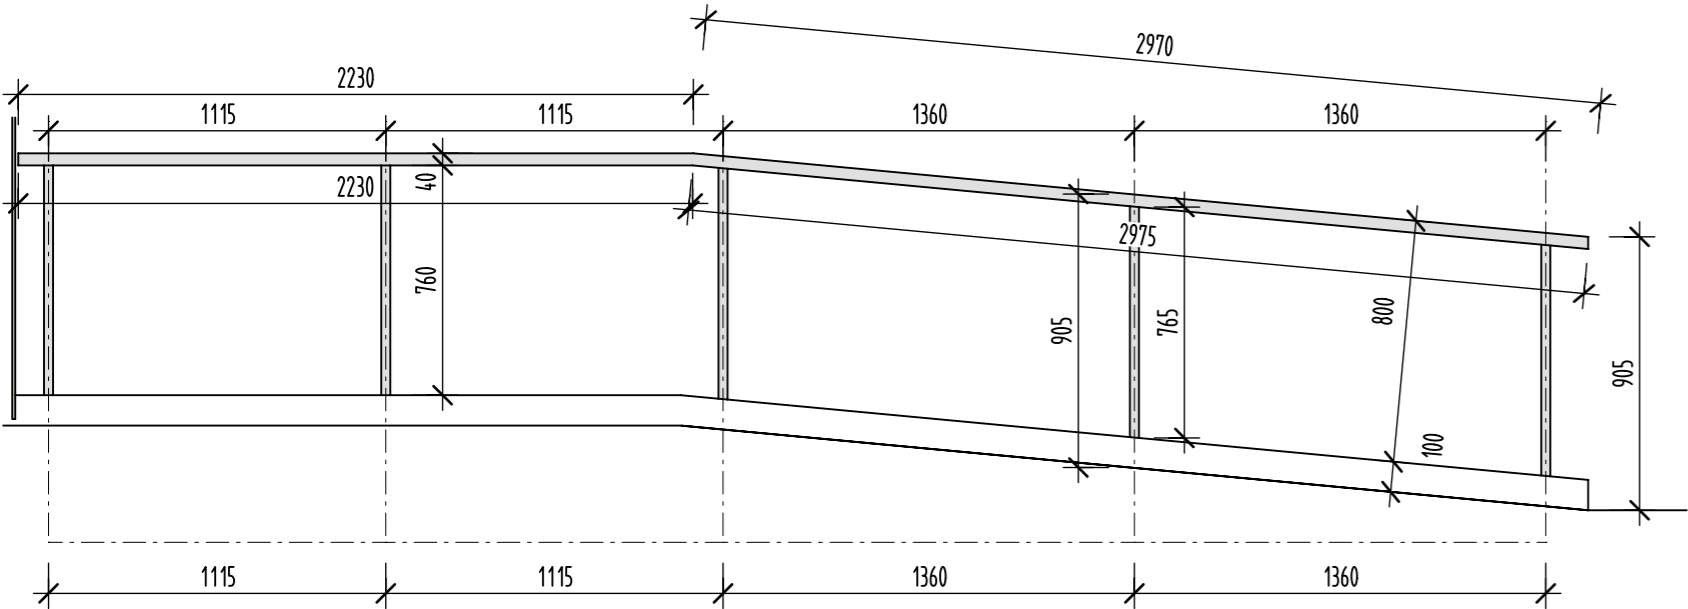


Z2 - ZÁBRADLÍ ŽÁROVĚ ZINKOVÁNO Z BEZEŠVÝCH TRUBEK

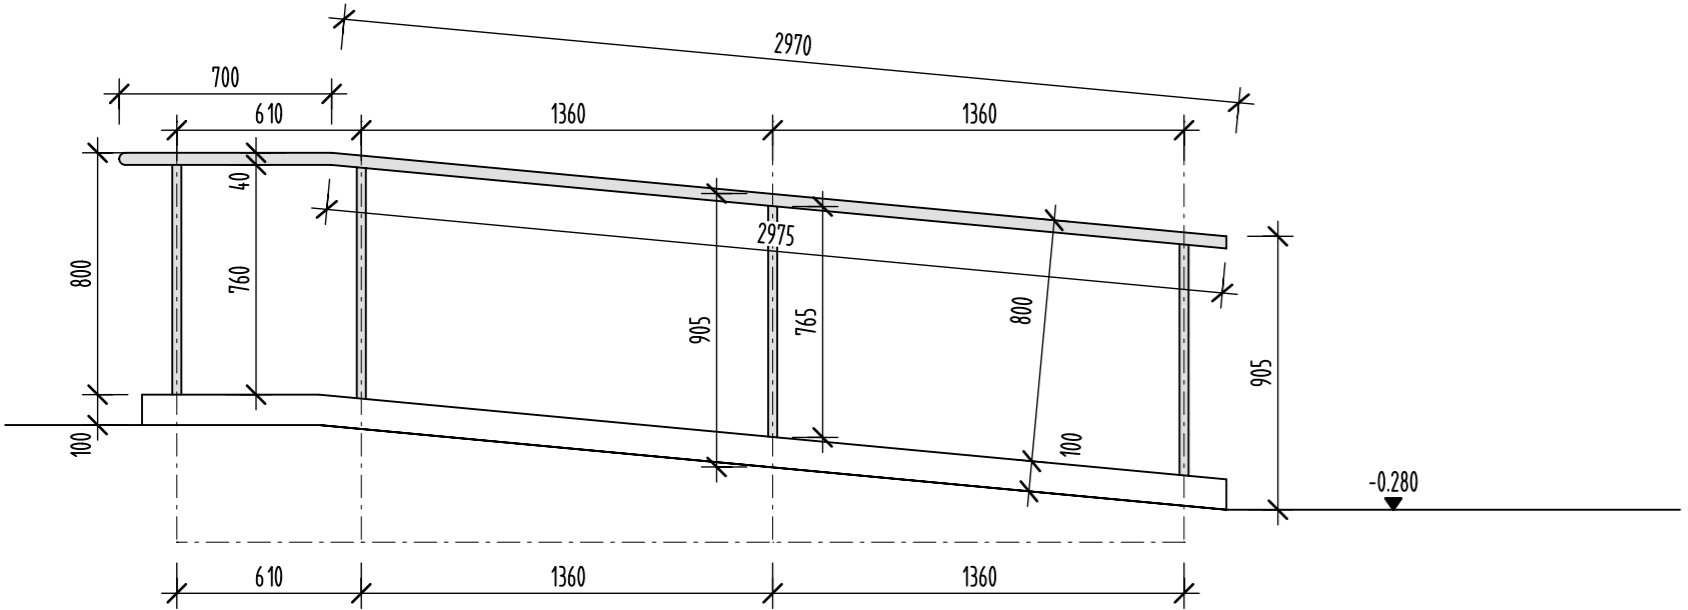


Z3 - ZÁBRADLÍ ŽÁROVĚ ZINKOVÁNO Z BEZEŠVÝCH TRUBEK

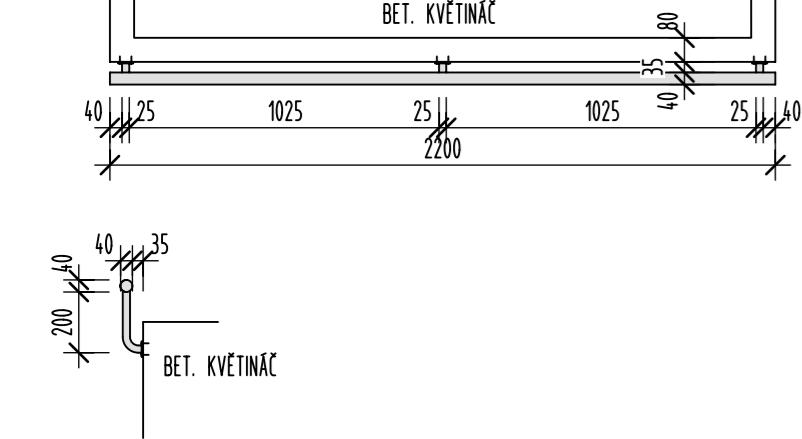


Z4 - ZÁBRADLÍ ŽÁROVĚ ZINKOVÁNO Z BEZEŠVÝCH TRUBEK

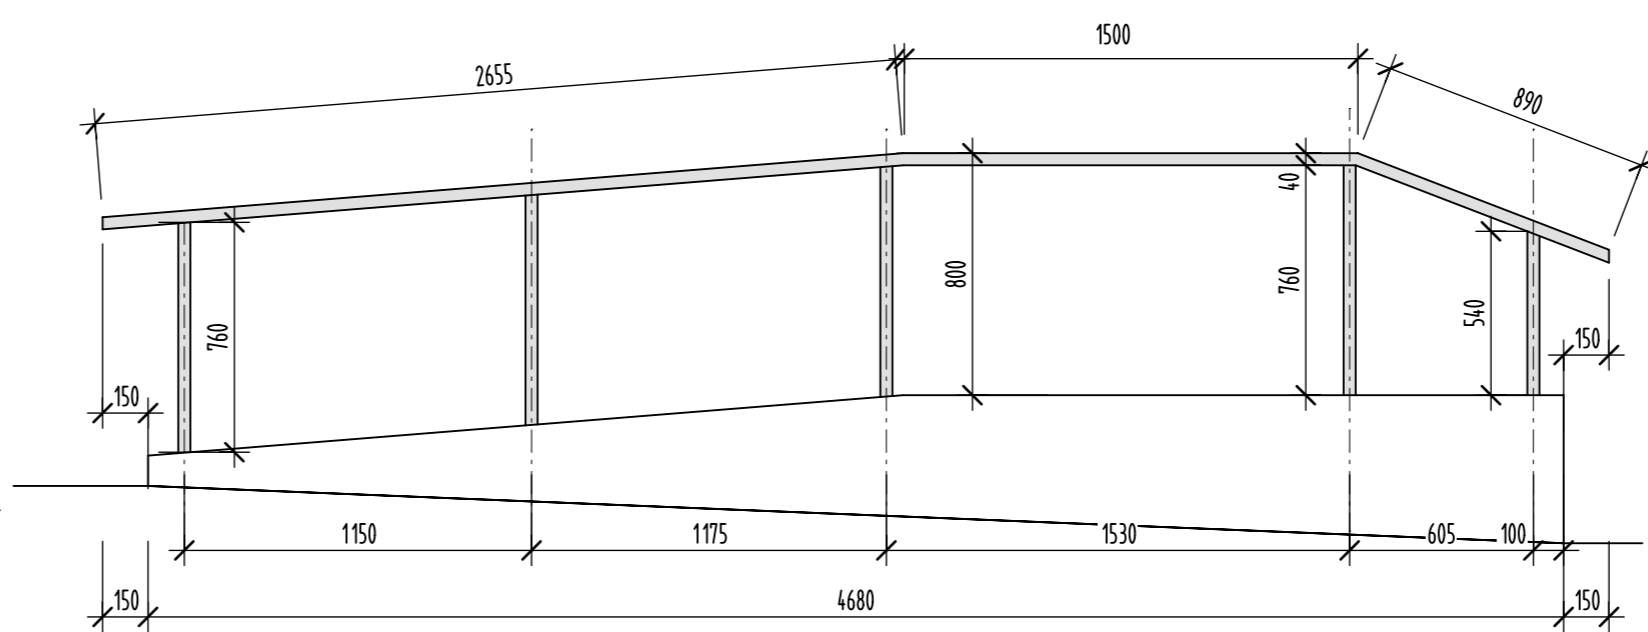

Z5 - ZÁBRADLÍ ŽÁROVĚ ZINKOVÁNO Z BEZEŠVÝCH TRUBEK

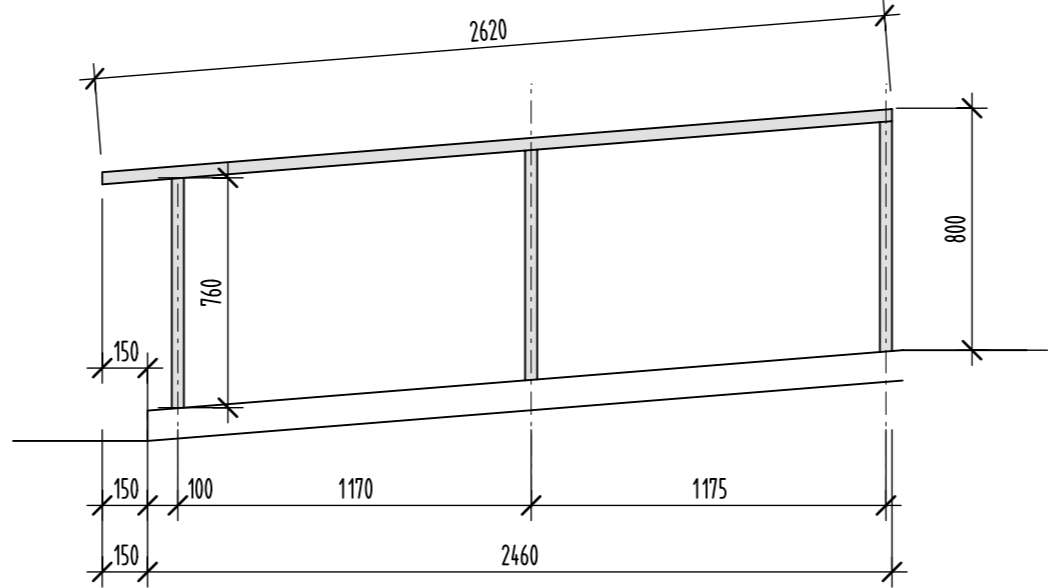


Z6 - ZÁBRADLÍ ŽÁROVĚ ZINKOVÁNO Z BEZEŠVÝCH TRUBEK

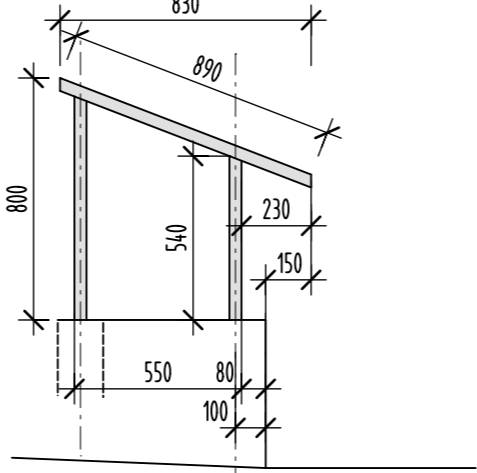


DETAIL ZÁBRADLÍ NA RAMPĚ PRO IMOBILNÍ M 1:10

KONSTRUKCE ZÁBRADLÍ Z BEZEŠVÝCH TRUBEK - SVAŘOVANĚ ŽÁROVĚ POZINKOVÁNA

ŘEZ

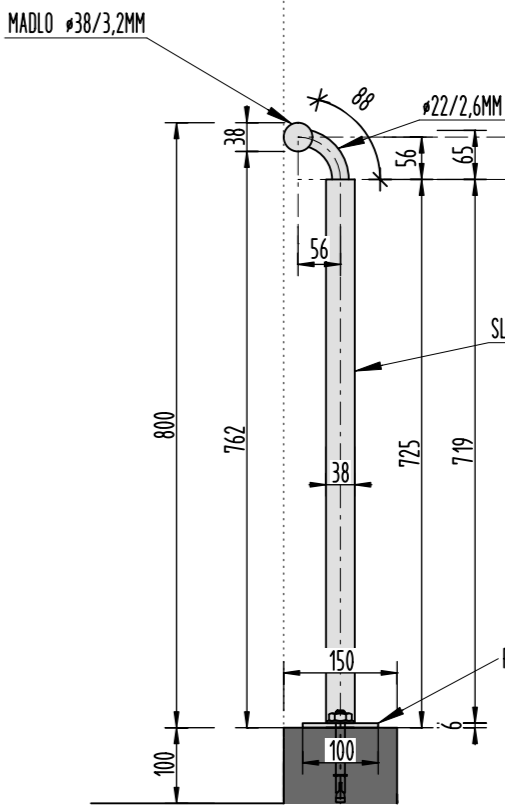

POHLED

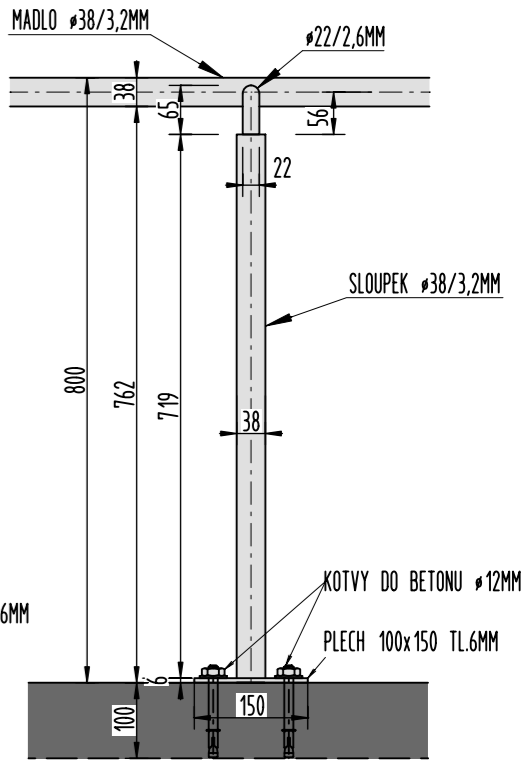

Zodpovědný projektant	Autor návrhu	Vypracoval	Kreslil	<div><b>FRYS</b> STAVEBNÍ PROJEKCE <small>JIMI FRYS - STAVEBNÍ PROJEKCE LANGROVA 12, 78701 ŠUMPERK, TEL.253 219898, frye@frys.cz</small></div>	
Ing. Pavel Langer	Knesl Kynčl architekti	Ing. Pavel Langer	Ing. Pavel Langer		
<i>Pavel Langer</i>	Ing. Pavel Langer	<i>Pavel Langer</i>	<i>Pavel Langer</i>		
Kraj: Olomoucký	Městský úřad: ŠUMPERK				
Investor: Město Šumperk, náměstí Míru č. 1, 787 01 Šumperk				Formát	3A4
Stavba: SPOLEČENSKÉ STŘEDISKO SEVER - VÝTAH TEMENICKÁ 5, ŠUMPERK				Měřítko	1:10, 1:25
				Datum	8/2019
				Účel	DPS
				Číslo zakázky	19/17b
Specializace: D.1.1 ARCHITEKTONICKO - STAVEBNÍ ŘEŠENÍ				Číslo výkresu:	Číslo paré:
Název výkresu: ZÁMEČNICKÉ VÝROBKY - ZÁBRADLÍ				<b>D 12</b>	