

LEGENDA MÍSTNOSTÍ

ČÍSLO	NAZEV MÍSTNOSTI	PLOCHA
230	CHODBA	17,55
231	VÝTAH	3,17

CELKEM : 20,72

STÁVAJÍCÍ MÍSTNOSTI



ČÍSLO	NAZEV MÍSTNOSTI	PLOCHA
201	CHODBA + SCHODIŠTĚ	63,40
202	LODŽIE	5,51
203	ŠATNA KLUBIK	6,79
204	HERNA KLUBIK	43,73
205	SKLAD KLUBIK	4,52
206	KUCHYŇKA	6,66
207	KANCELÁŘ KLUBIK	24,01
208	KLUB	28,51
209	SKLAD	6,13
211	CHODBA	22,94
212	KLUB	53,43
213	SKLAD	5,70
214	DENNÍ MÍSTNOST	27,79
215	SKLAD	5,00
216	PŘEDSÍŇKA ŽENY	4,80
217	ÚKLID	1,57
218	CHODBA	2,40
219	WC ŽENY	1,20
220	WC ŽENY	1,21
221	PŘEDSÍŇKA MUŽI	4,75
222	PISOÁRY	7,09
223	WC MUŽI	1,74
224	PŘEDSÍŇKA DIVKY	3,23
225	CHODBA	2,97
226	WC DIVKY	2,02
227	PŘEDSÍŇKA CHLAPCI	3,00
228	PISOÁRY CHLAPCI	3,60
229	WC CHLAPCI	1,91

CELKEM: STÁVAJÍCÍ MÍSTNOSTI

345,61

CELKEM MÍSTNOSTI:

366,33

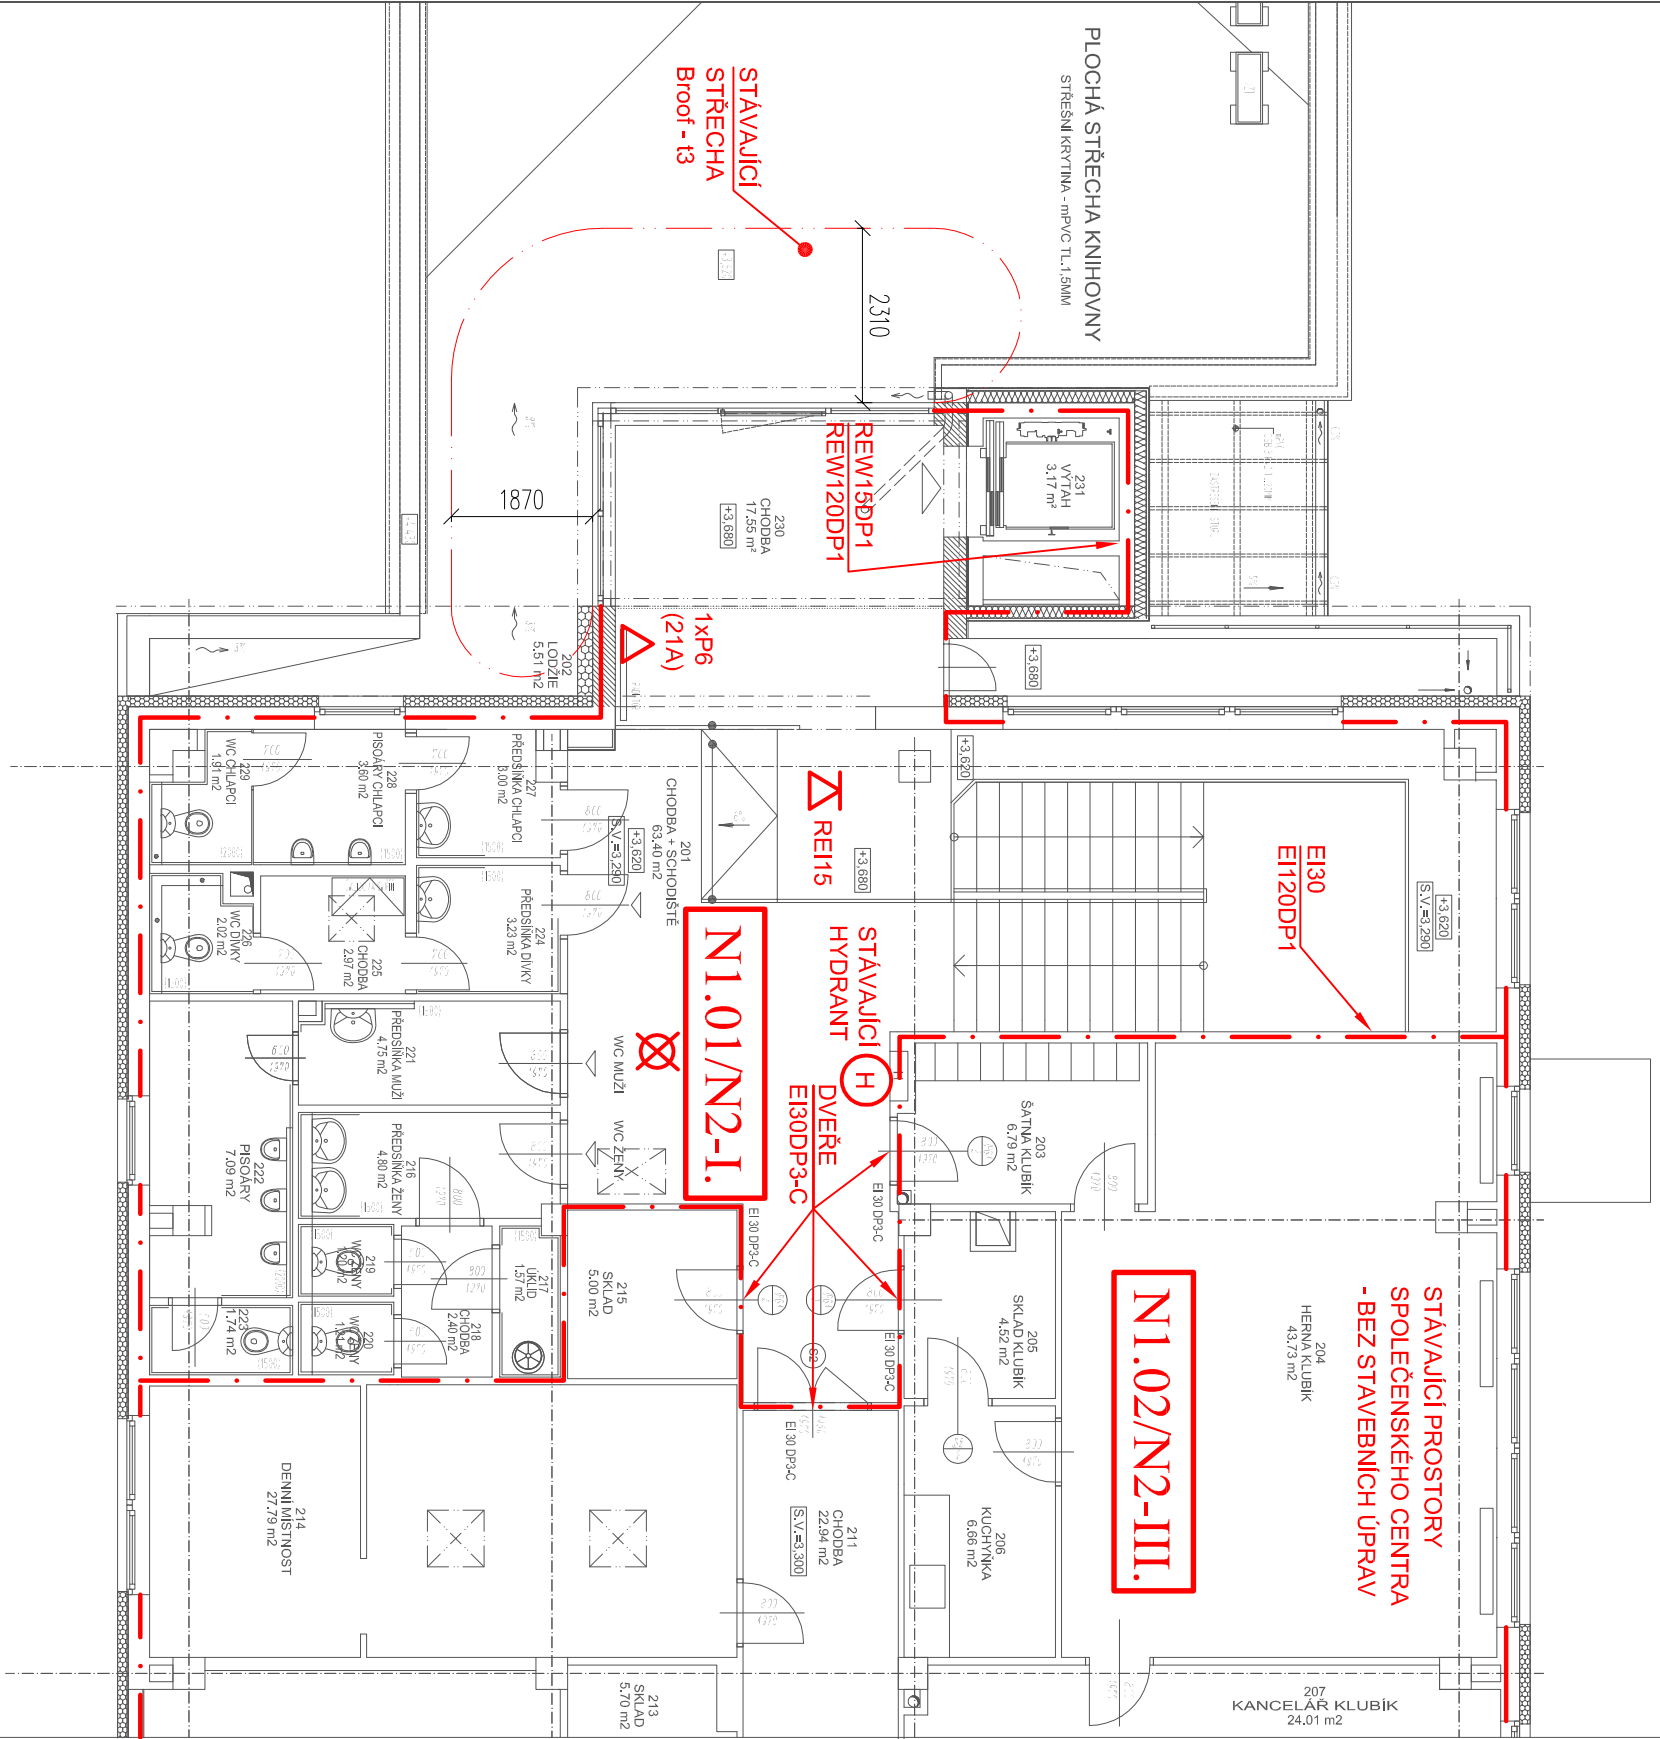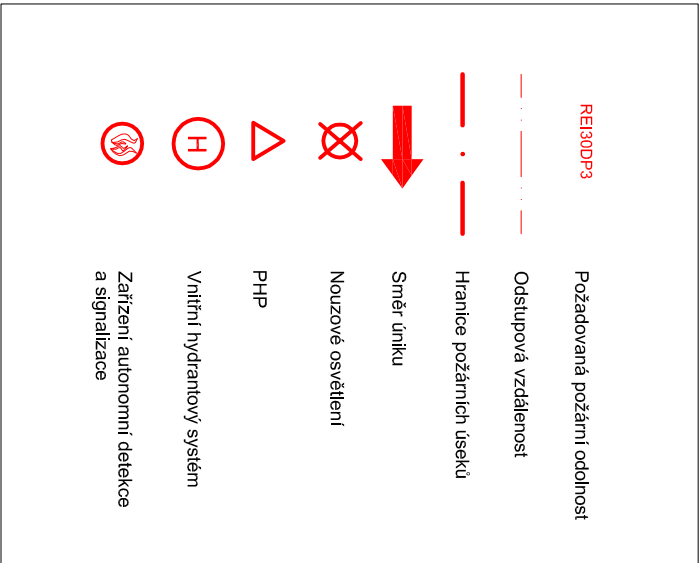

VYPRACOVAL	ZODP. PROJEKTANT	VEDOUcí PROJEKTU	Projektční činnost v požární bezpečnosti staveb Ing. Marek Holan, DIS. holan.marek@seznam.cz +420 777 587 443 www.holan.info
Holan M.	Holan M.	Ing. Jiří Frys	ČÍSLO PARÉ
INVESTOR	Město Šumperk, Nám. Míru 1, Šumperk 787 01		
AKCE	Společenské středisko Sever – výtah, Temnická 5, Šumperk		
ČÁST	Požárně bezpečnostní řešení		
VÝKRES	Půdorys 2.NP		
Č.ZAKÁZKY	04/8/2019	Č.VÝKR.	D.1.3b/102
FORMÁT	A4	MĚŘÍTKO	1:100
DATUM	05/2019	ÚČEL	DSP