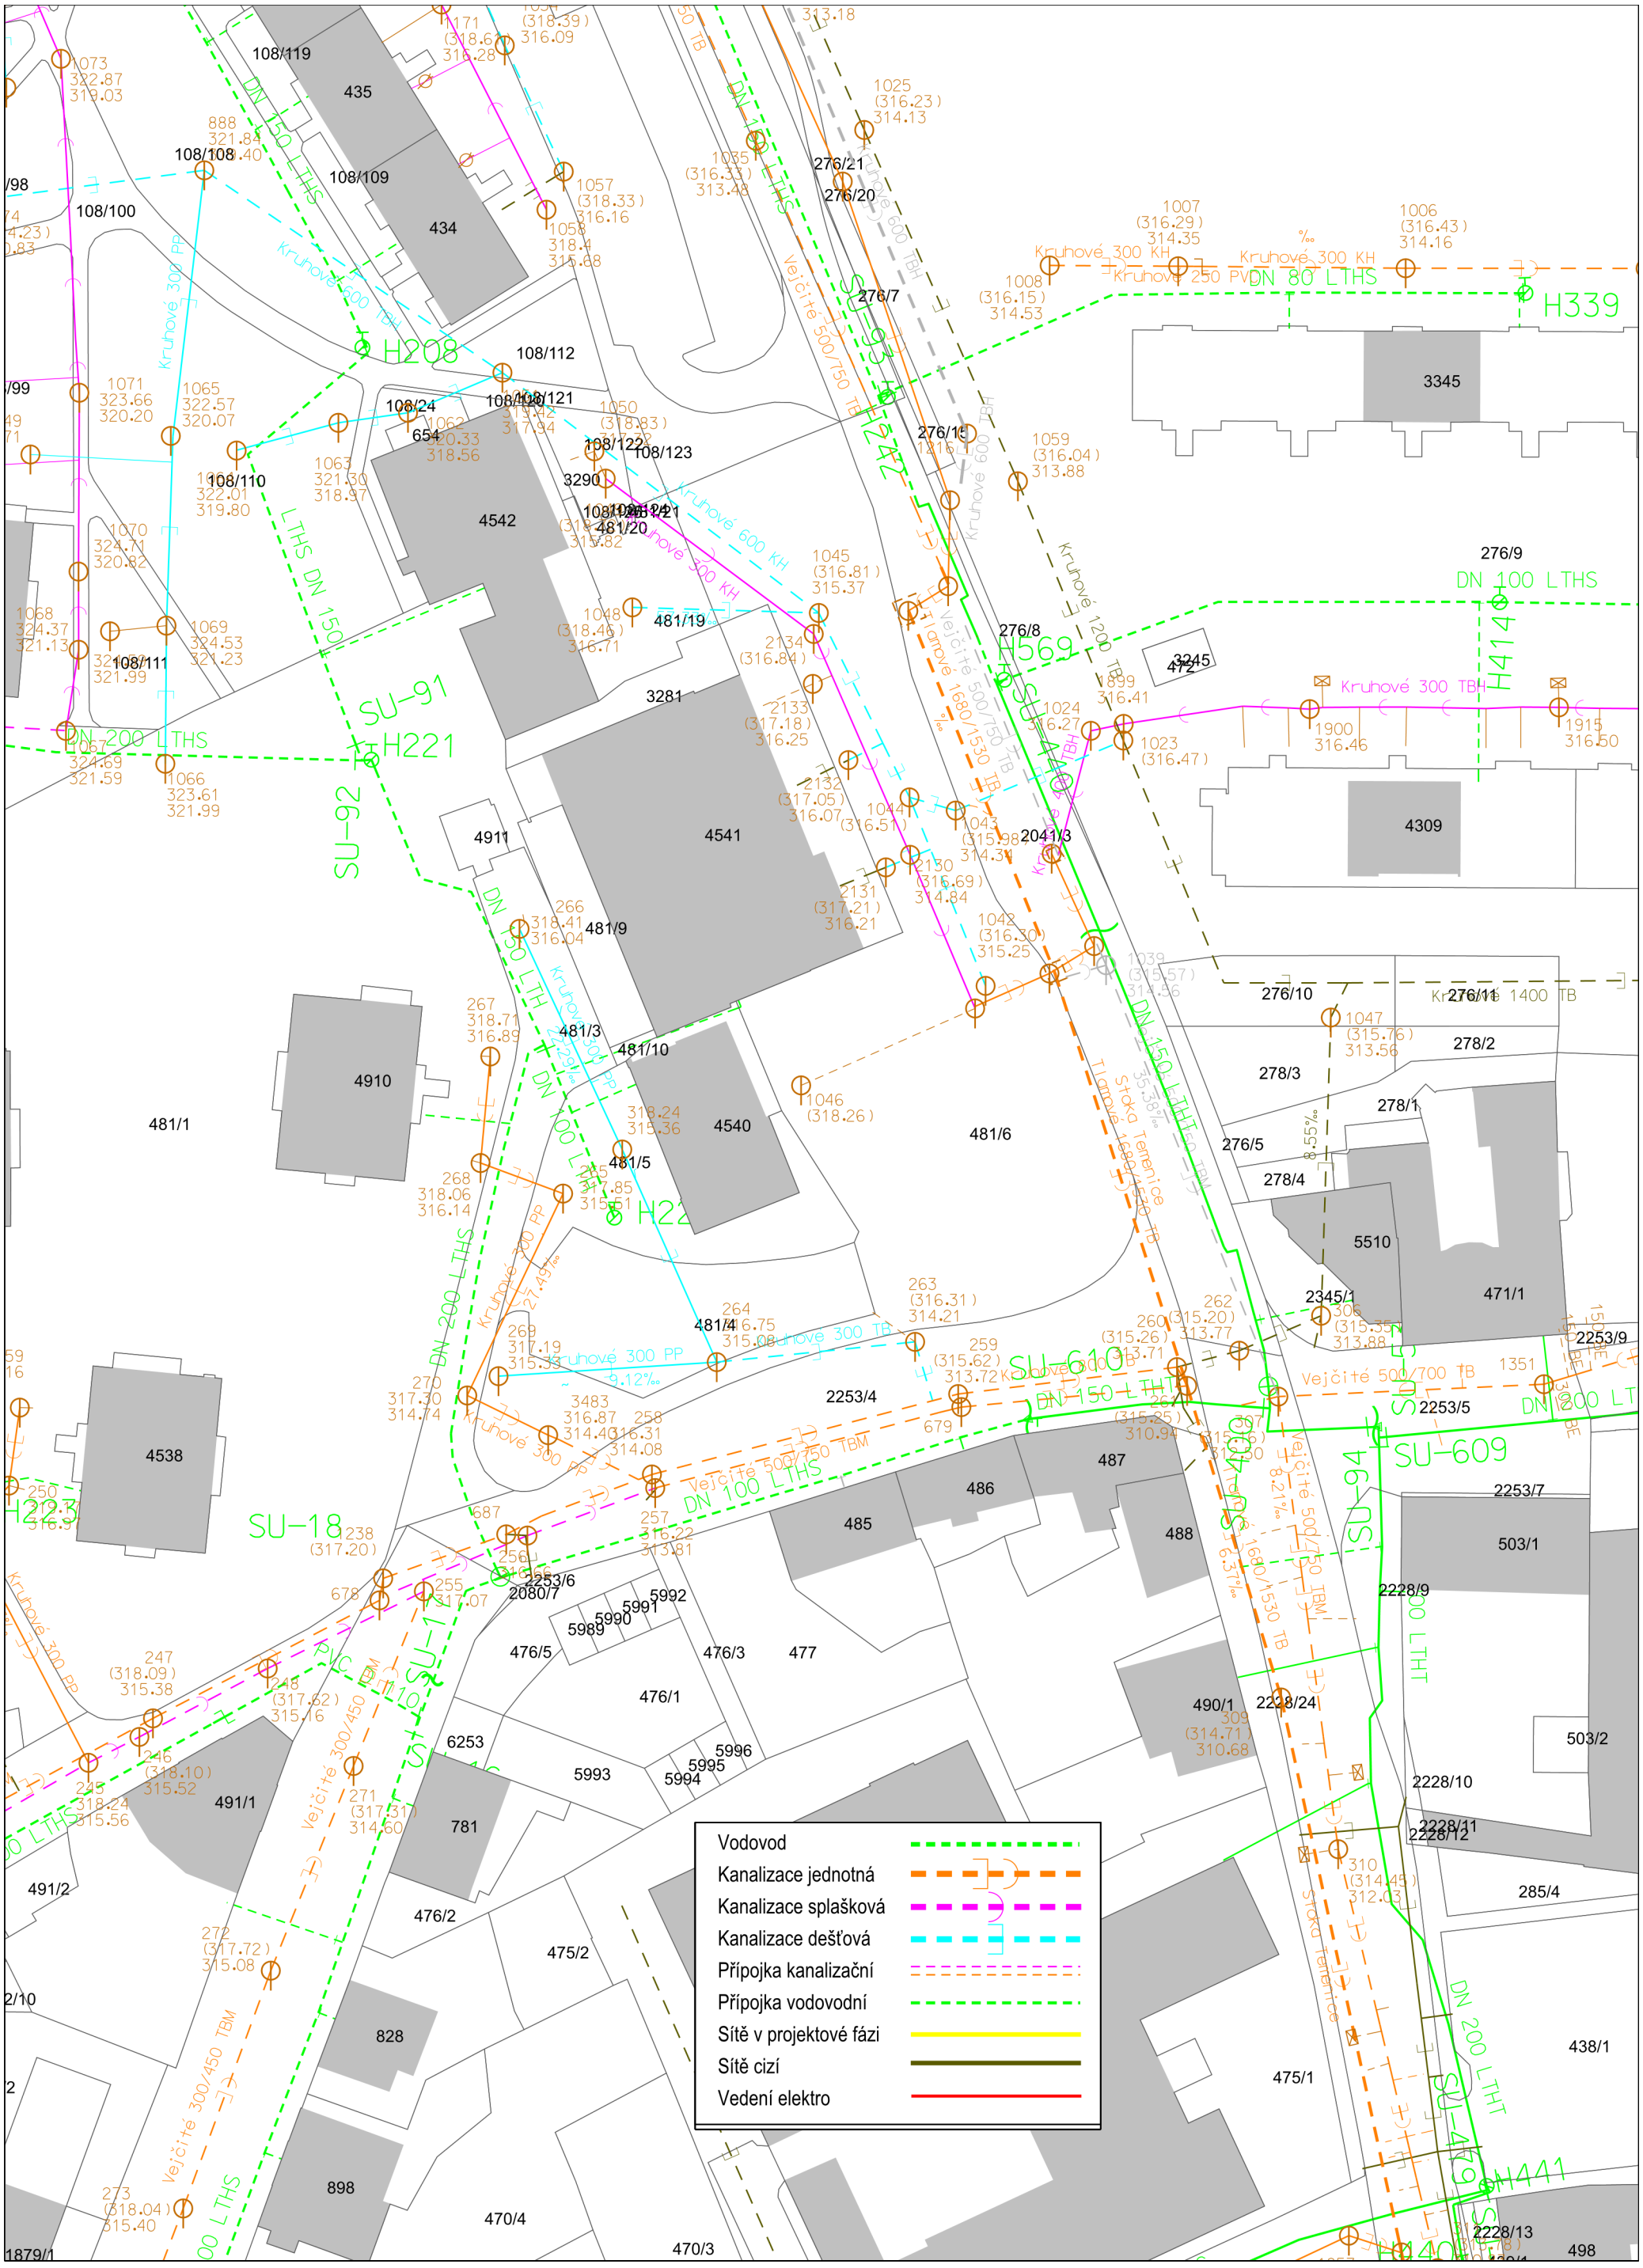

Vytiskl: Plhal Petr

Datum: 27.2.2019

Měřítko: 1 : 750