
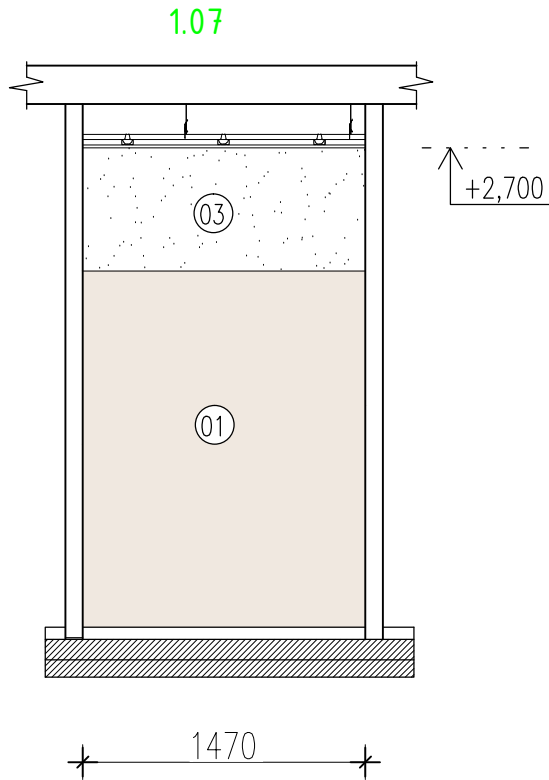
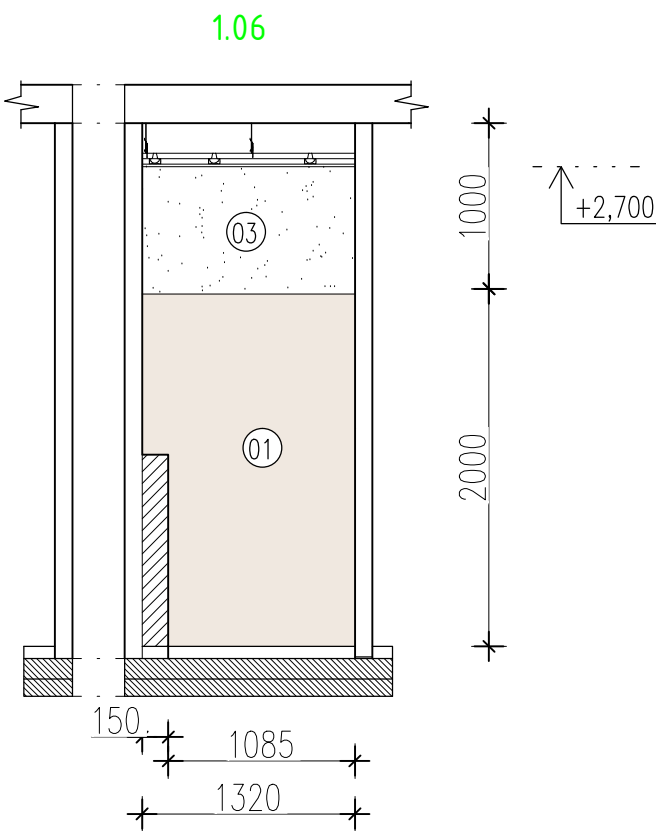


A1, A2 VÝKRES OBKLADŮ STĚN 1.06, 1.07

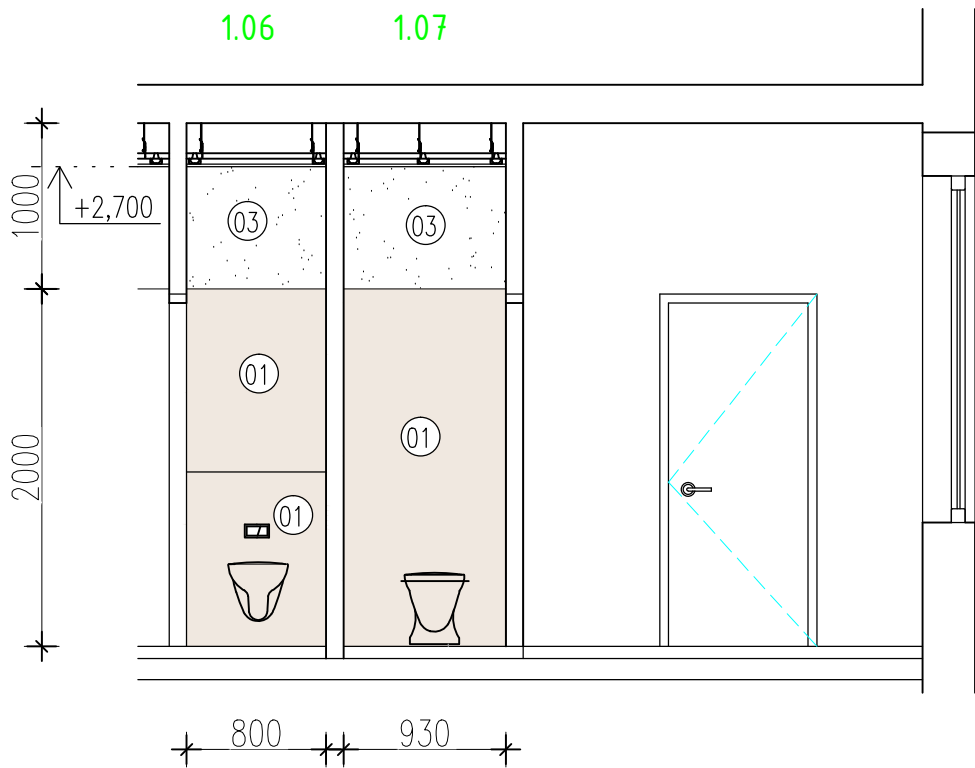




OBKLADY 1.04, 1.05

- 01
- KERAMICKÝ OBKLAD 300x600 mm
 - BARVA SLONOVÁ KOST, LESKLÁ
 - SPÁRY BILÉ
 - LEPIČÍ TMEL FLEXIBILNÍ
 - SPECIFIKACE viz. VÝPIS OBKLADŮ A DLAŽEB
- 18,1 m2

- 03
- NOVÁ ŠTUKOVÁ OMÍTKA
 - STĚRKOVÁ TENKOVŘSTVÁ OMÍTKA
 - HLBOBKOVÁ PENETRACE
 - PŮVODNÍ ZDIVO
- 9,82 m2

A1-1.NP A1-2.NP A2-1.NP A2-2.NP objekt celkem

01	18,1 m2	18,1 m2	18,1 m2	18,1 m2	72,4 m2
----	---------	---------	---------	---------	---------

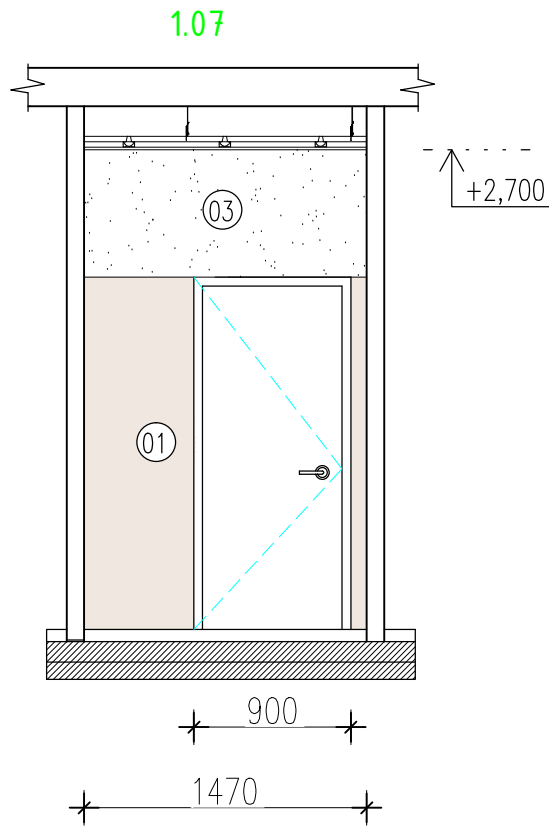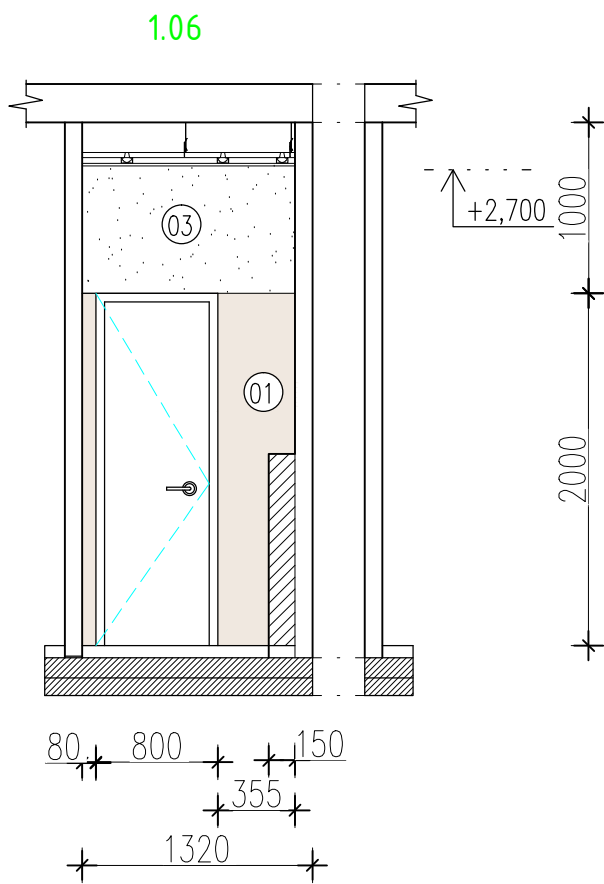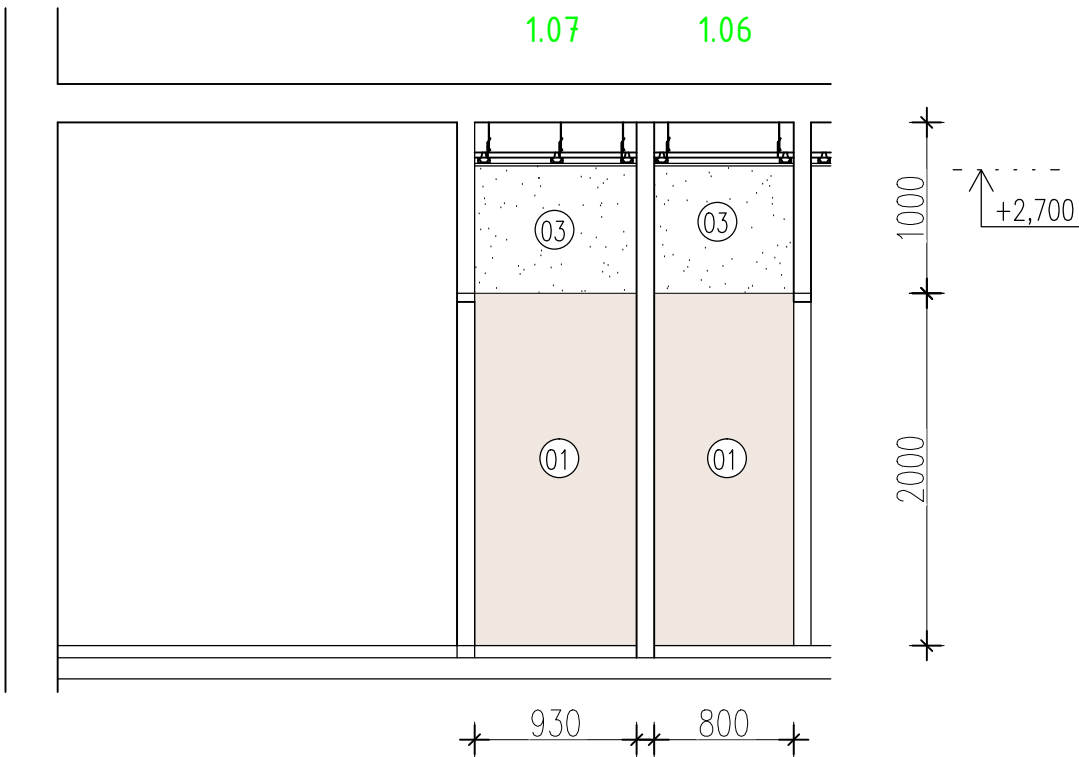

POZNÁMKA

- KONSTRUKCE JSOU KÓTOVÁNY V KOORDINÁČNÍCH ROZMĚRECH BEZ OMÍTEK A ÚPRAVY POVRCHU
- KÓTA OKENNÍCH A DVEŘNÍCH OTVORŮ URČUJE HRUBÝ STAVEBNÍ OTVOR
- VEŠKERÉ OTVORY BUDOU PŘED OBJEDNÁNÍM A VÝROBU OUVĚŘENY PŘÍMO NA STAVBĚ
- PŘI PROVÁDĚNÍ PRACÍ A DODÁVCE MATERIÁLU BUDOU RESPEKTOVÁNY POKYNY VÝROBCE A TECHNOLOGIE MONTÁŽE
- PŘIPOJOVÁNÍ PŘÍČKY K NÁVAZNÝM KONSTRUKCÍM BUDE PROVÁDĚNO DLE TECHNOLOGICKÉHO POSTUPU UDÁVANÝM VÝROBCEM
- INSTALAČNÍ PŘEDSTĚNY BUDOU VYZDĚNY Z PÓROBETONOVÝCH PŘÍČKOVÝCH TVÁRNIC
- VEŠKERÉ PROSTUPY INSTALACÍ POŽÁRNĚ ODLÍČÍCH KONSTRUKCÍ BUDOU POŽÁRNĚ UTĚSNĚNY DLE ČSN 730802 A ČSN 730810
- POVRCH BUDE PŘESTĚRKOVÁN A OPATŘEN A STYK S PROSTUPUJÍCÍMI KONSTRUKCEMI BUDE UTĚSNĚN TRVALE PRUŽNÝM TMELEM

Zodp.projektant:	Vypracoval:	Kreslil:	Tech.kontrola:		
Alois Večeřa		Ing. D.Schmiedt	Alois Večeřa		
Kraj: Olomoucký	Místo: Šumperk, ul. Prievidzská, č.parc. 427	Dolní Temenice 764442		Formát:	6x4
Stavebník: Město Šumperk, Nám. Míru 1, 787 01 Šumperk				Datum:	07/2020
Název stavby: STAVEBNÍ ÚPRAVY SOCIÁLNÍCH ZAŘÍZENÍ MŠ Prievidzská Šumperk				Účel	DSP
				Č.zakázky	
Obsah výkresu: A1, A2 VÝKRES OBKLADŮ STĚN 1.06, 1.07				Měřítko: 1:50	Číslo výkresu: D1.1.18