

Půdorys 4. NP	
C.M	NÁZEV MÍSTNOSTI
4.01	UČEBNA - AJ
4.02	UČEBNA - CJ, KNIHOVNA
4.03	UČEBNA - ZEMĚPIS
4.04	UČEBNA
4.05	UČEBNA
4.06	UČEBNA
4.07	MULTIFUNKČNÍ UČEBNA
4.08a	CHODBA
4.08b	OSOBNÍ VÝTAH
4.11	CHODBA
4.13	UMÝVÁRNA - DÍVKY
4.13a	ÚKLADOVÁ MÍSTNOST
4.16	WC - ŽENY
4.19	SKLAD
4.20	KABINET
4.21	SKLAD
4.22	KABINET
4.23	UČEBNA ROBOTIKY
4.24	RESPIRIUM
4.29	UČEBNA - RJ




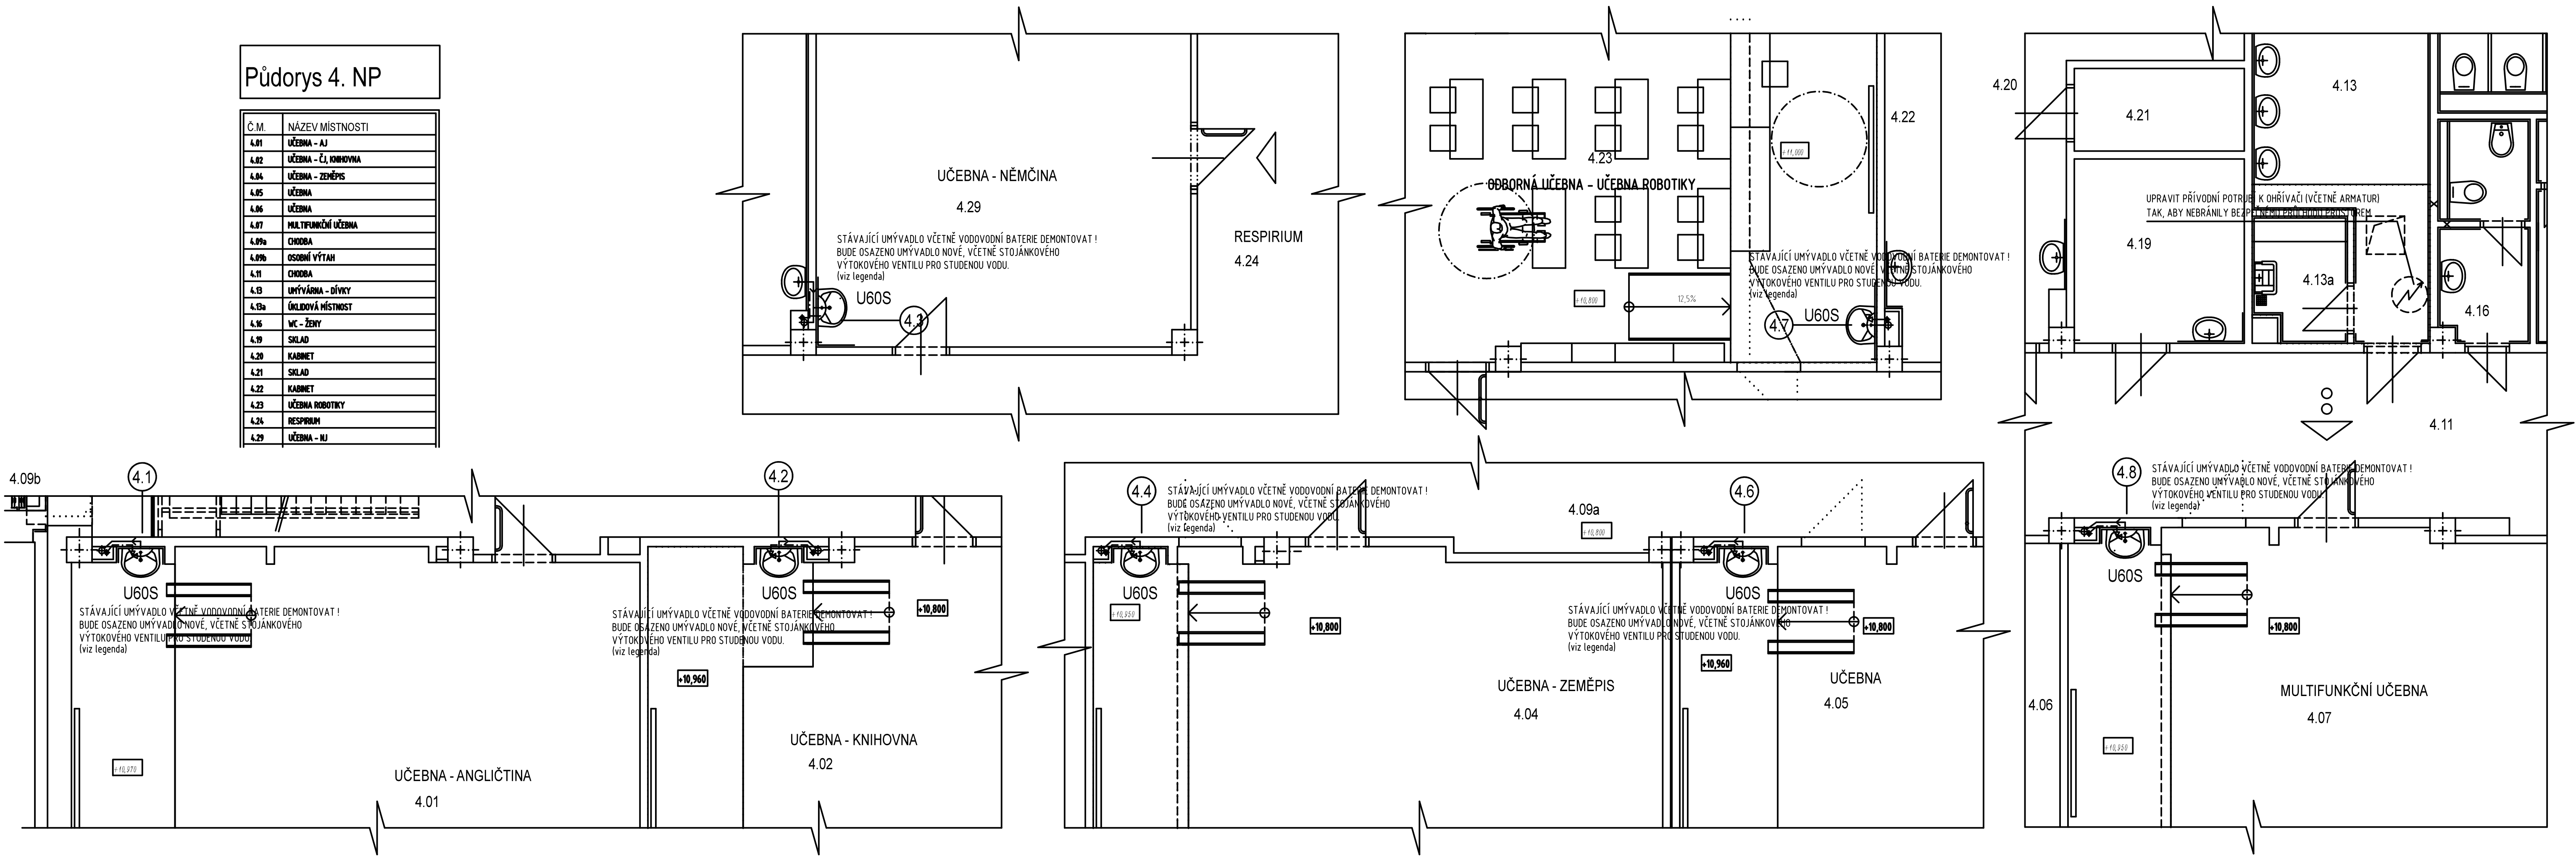


SCHÉMA VODOVODU A KANALIZACE

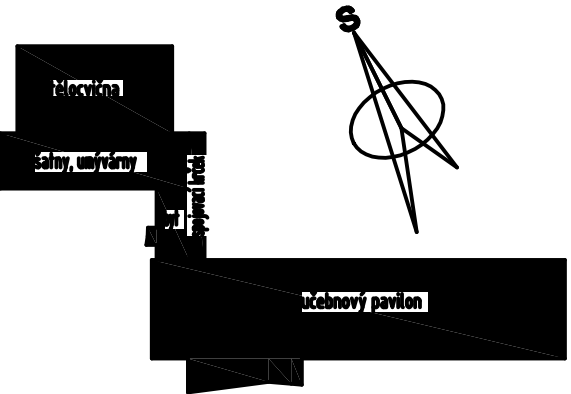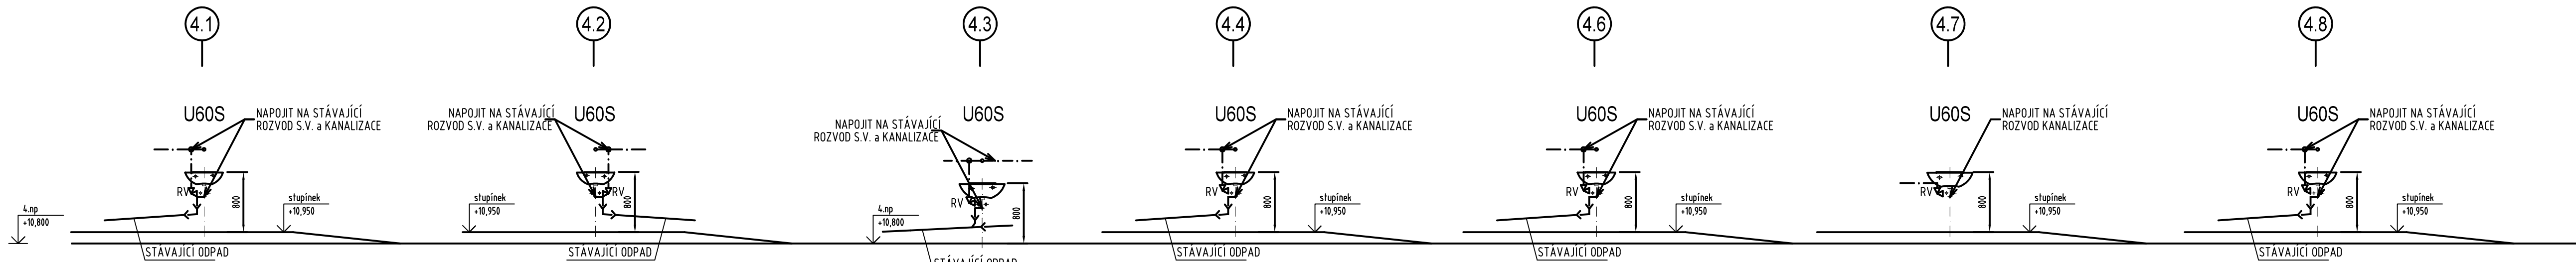

PŮDORYS 4.NP - STÁVAJÍCÍ STAV, M 1:200

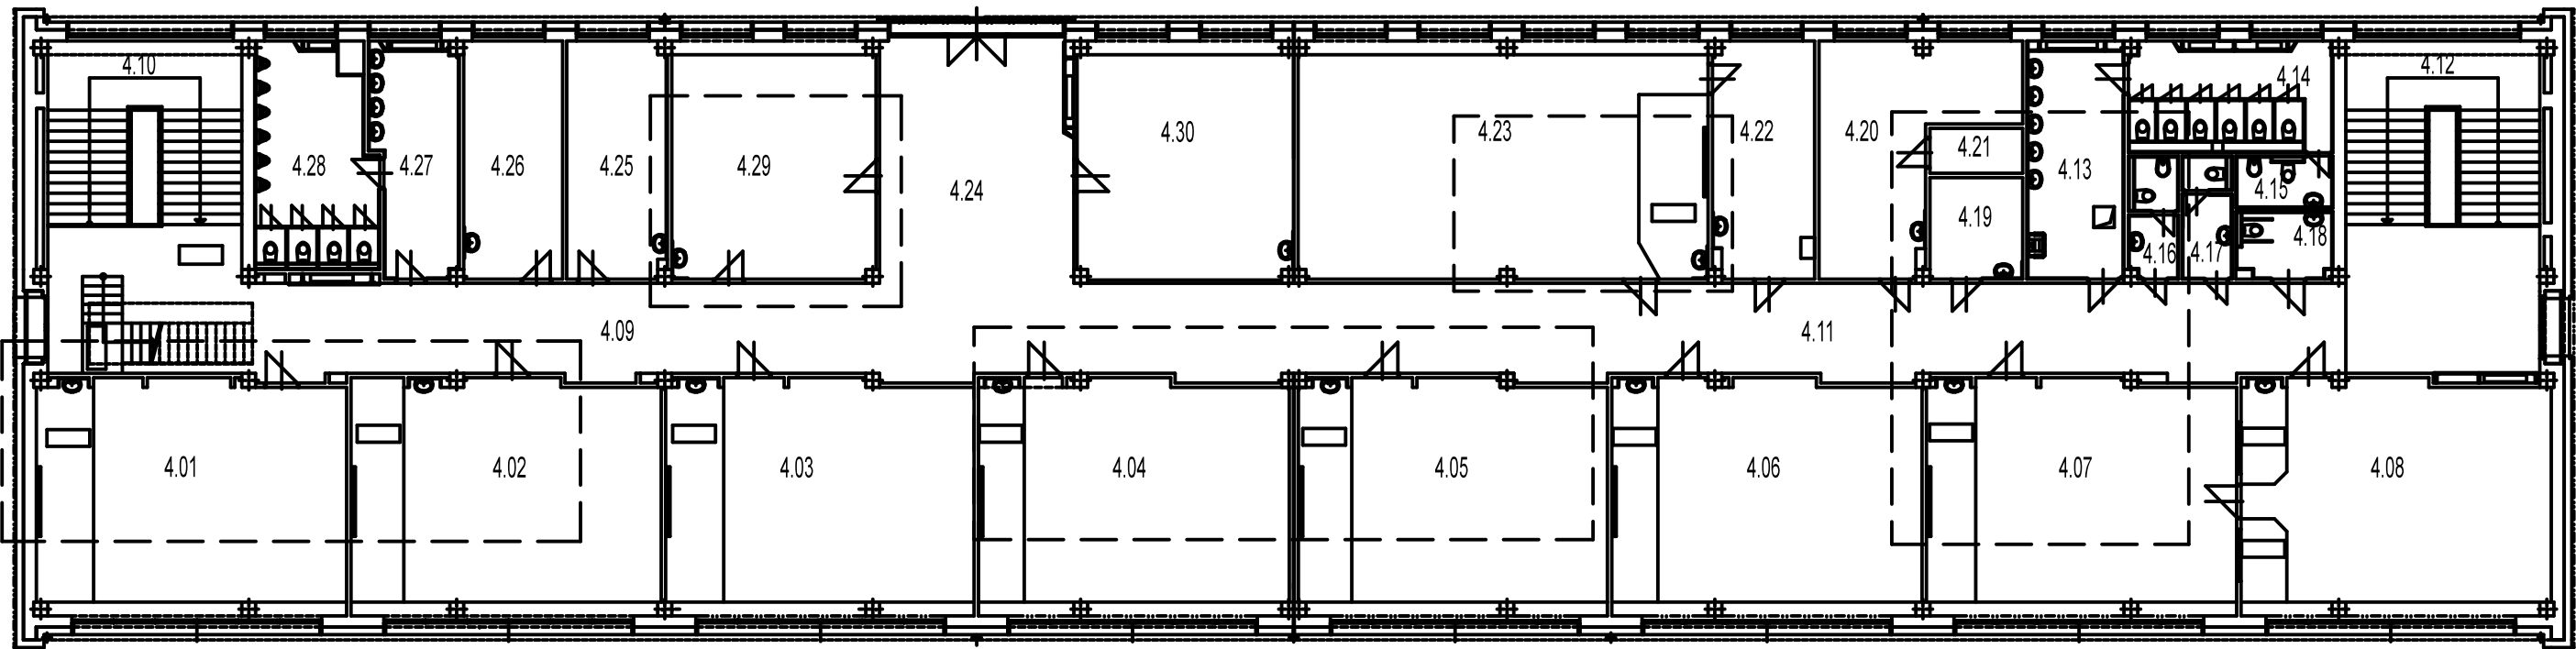

LEGENDA:

- U60S UMÝVADLO DITURVITOVÉ (šířka=600 mm) SE ZÁPACHOVOU UZÁVĚRKOU A SE STOJÁNKOVÝM VÝTOKOVÝM VENTILEM PRO JEDNU VODU
- RV ROHOVÝ VENTIL 1/2" x 3/8"
- STÁVAJÍCÍ ROZVOD S.V.
- NAVŘENÝ ROZVOD S.V.
- STÁVAJÍCÍ KANALIZACE - PVC
- NAVŘENÁ KANALIZACE - PVC
- NAVŘENÉ PŘIPOJOVACÍ POTRUBÍ - PVC

VŠECHNA UMÝVADLA BUDOU OSAZENA HORNÍ HRANOU VE VÝŠCE 800 mm NAD PODLAHOU V SOULADU S VYHL. č. 398/2009 Sb., O OBECNÝCH TECHNICKÝCH POŽADAVCÍCH ZABEZPEČUJÍCÍCH UŽÍVÁNÍ STAVEB OSOBAMI S OMEZENOU SCHOPNOSTÍ POHYBU A ORIENTACE

Zadp. projektant	Vypracoval	Kreslil	<b>FRYS</b> STAVEBNÍ PROJEKCE
Vladimír Scherlter	Vladimír Scherlter	Vladimír Scherlter	
Kraj	Město Šumperk	Šumperk	Fornit
Investor	Město Šumperk, nám. Míru č.1, 787 93 Šumperk		8 A4
Stavba	DO ODBORNÝCH UČEBEN BEZ BARIÉR		Mřížka
	5.ZŠ ŠUMPERK		150
Specializace	D.14e Zařízení zdravotně technických instalací		Datum
			04/2020
Název výkresu	Učebnový pavilon - PŮDORYS 4.NP, SCHÉMA		Účel
			DPS
			Číslo výkresu
			28/15b
			Číslo parčí
			ZT-6