

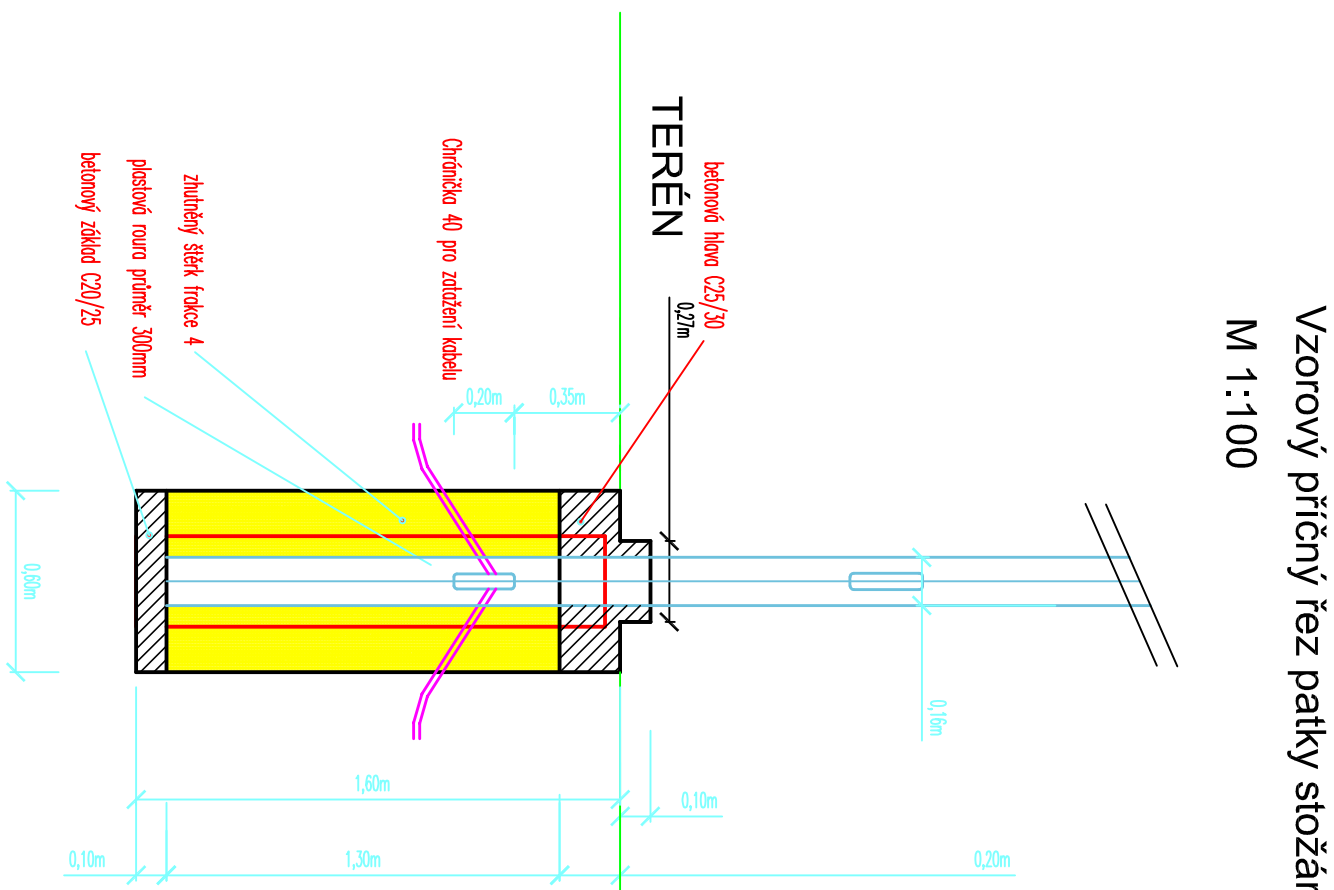



VZOROVÝ PŘÍČNÝ ŘEZ STOŽÁREM

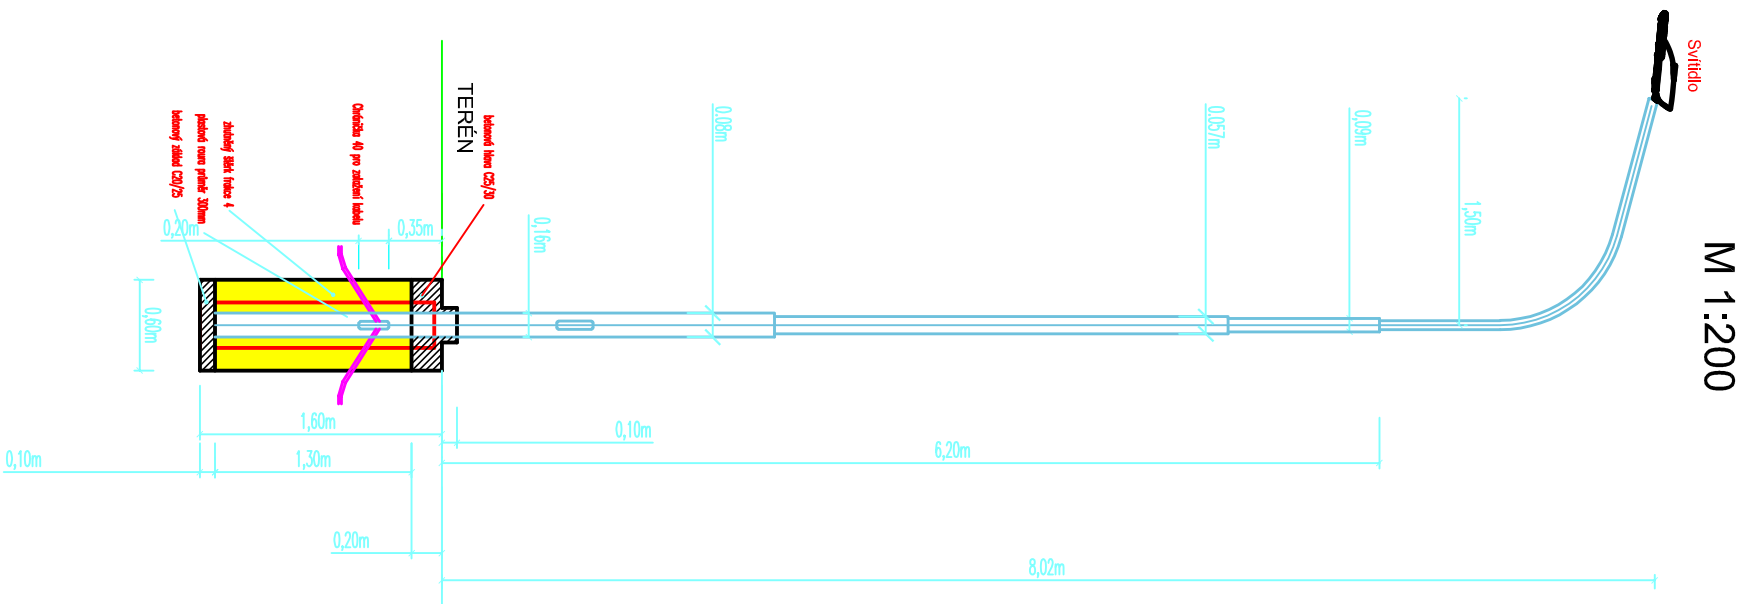

Vzorový příčný řez patky stožáru

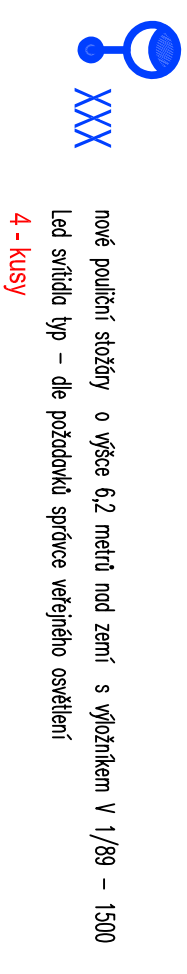

SO 470.1 - Veřejné osvětlení - část A

 Ateliér DPK, s.r.o. Šumavská 416/15 602 00 Brno tel./fax: 541240616 atelier@atelier-dpk.cz	
PROJEKTANT	
Hlavní inženýr projektu	Ing. Petr Soldán
Zodpovědný projektant	Ing. Kateřina Mičová Polenská
Vedoucí projektant	Ing. Petr Soldán
Vypracoval	Ing. Martin Hedvík

PROJEKTANT ČÁSTI PD	
ZODPOVĚDNÝ PROJEKTANT	Ing. Zdeněk Grepl <i>cyprul</i>
VEDOUcí PROJEKTANT	Ing. Zdeněk Grepl <i>cyprul</i>
VYPRACOVAL	Ing. Zdeněk Grepl <i>cyprul</i>

INVESTOR	Město Šumperk, zastoupený MěÚ Šumperk odborem RÚI Jesenická 31, 787 01 Šumperk	
NÁZEV ZAKÁZKY	Revitalizace ulice Šumavská - III.etapa - část A	
STUPEŇ PROJEKTOVÉ DOKUMENTACE	Projektová dokumentace pro provádění stavby	
OBJEKT	SO 470.1 - Veřejné osvětlení - část A	
ČÁST	D. Dokumentace objektů	
DOKUMENT (VÝKRES)	Řezy pouličních stožárů včetně patky veřejného osvětlení	
DATUM	12/2020	
ČÍSLO ZAKÁZKY ZPRACOVATELE	15_09_150_13	
ČÍSLO ZAKÁZKY OBJEDNATELE		
MĚŘÍTKO		
FORMÁT	2x A4	
PARÉ		
ČÍSLO VÝKRESU / REVIZE	D.4.2.6	