



OSA 7

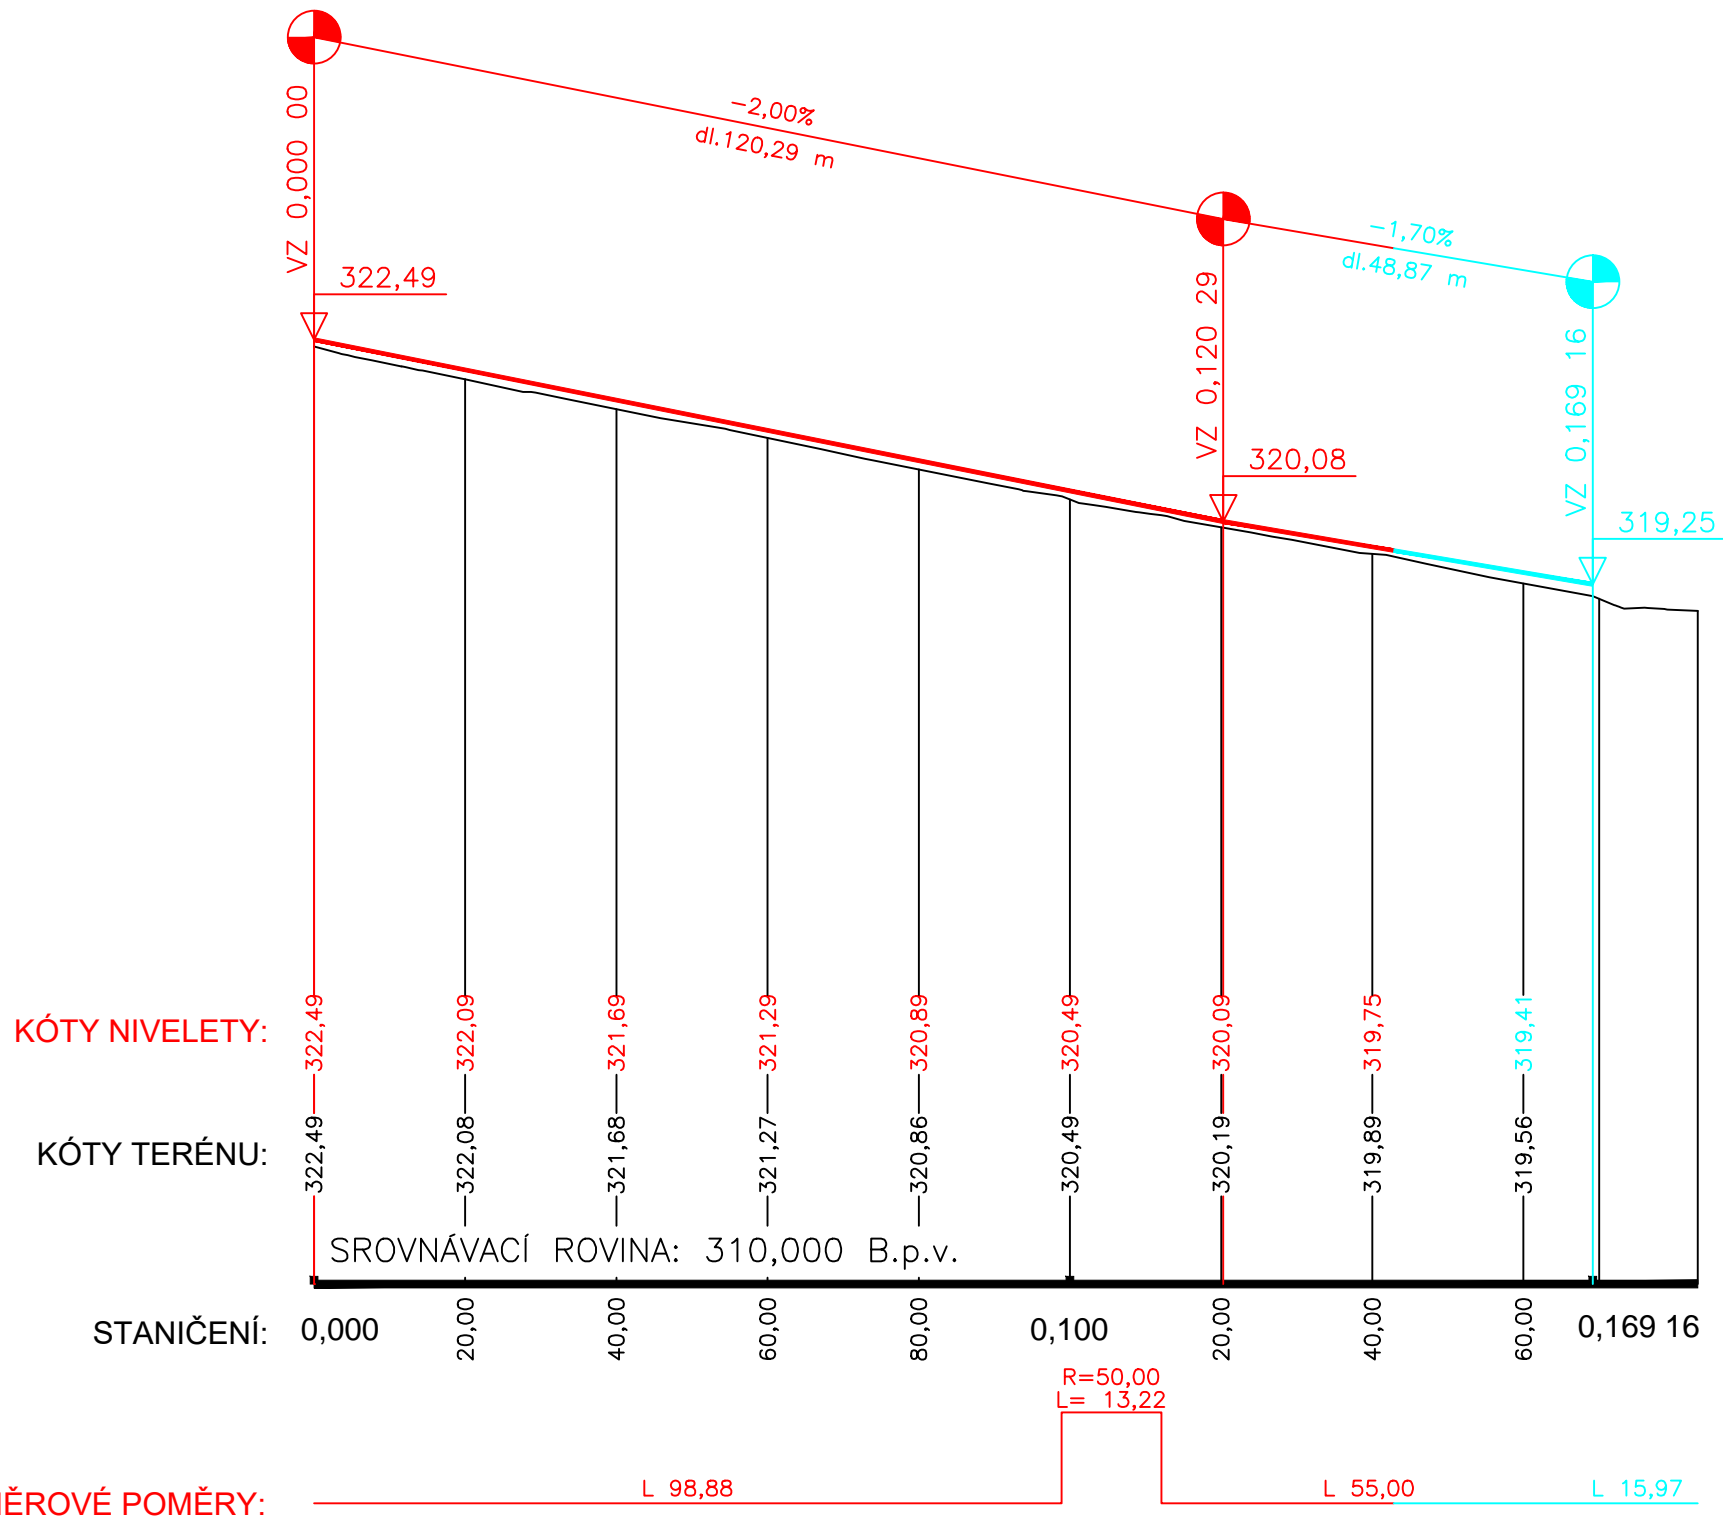

SO 100

Výškový systém: B.p.v.
Souřadnicový systém: JTSK

 <div>Ateliér DPK, s.r.o. Šumavská 416/15 602 00 Brno tel./fax: 541240616 atelier@atelier-dpk.cz</div>	PROJEKTANT	
	HLAVNÍ INŽENÝR PROJEKTU	Ing. Petr Soldán
	ZODPOVĚDNÝ PROJEKTANT	Ing. Kateřina Mičová Polesná
	VEDOUcí PROJEKTANT	Ing. Petr Soldán
	VYPRACOVAL	Ing. Martin Hedvík

INVESTOR	DATUM
Město Šumperk, zastoupený MěÚ Šumperk odborem RÚI Jesenická 31, 787 01 Šumperk	12/2020
NÁZEV ZAKÁZKY	ČÍSLO ZAKÁZKY ZPRACOVATELE
Revitalizace ulice Šumavská - III.etapa - část A	15_09_150_12
STUPEŇ PROJEKTOVÉ DOKUMENTACE	ČÍSLO ZAKÁZKY OBJEDNATELE
Projektová dokumentace pro provádění stavby	MĚŘÍTKO
OBJEKT	1:1000/100
SO 170.1, SO 171.1, SO 172.1	FORMÁT
ČÁST	3xA4
D. Dokumentace objektů	PARÉ
DOKUMENT (VÝKRES)	ČÍSLO VÝKRESU / REVIZE
Podélný profil	D.1.2.2.