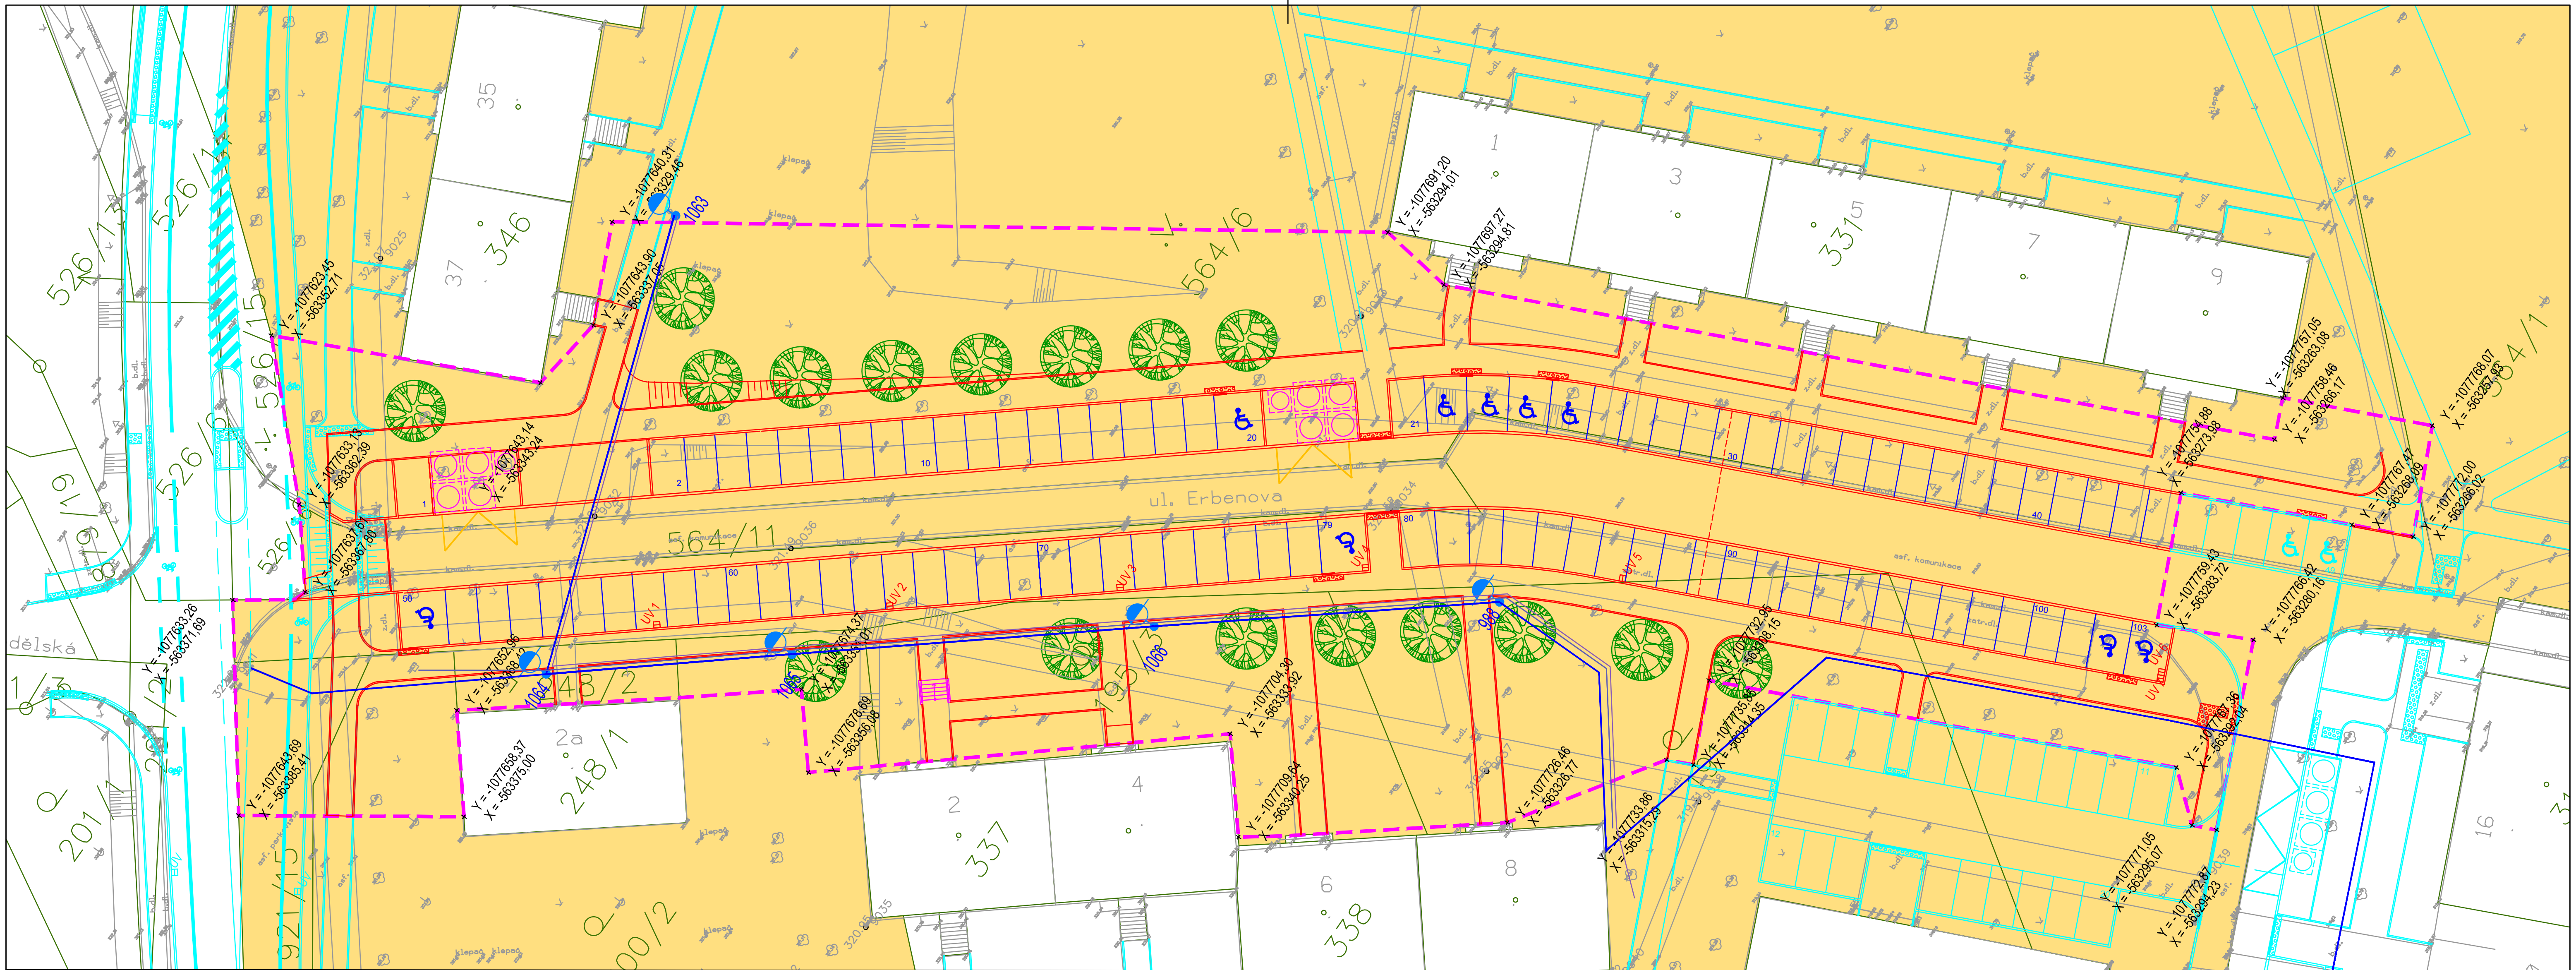

LEGENDA PLOCH:

Město Šumperk (p.č. 191/1, 191/2, 192, 195/2, 195/3, 200/1, 200/2, 564/1, 564/4, 564/6, 564/11, 564/23, 921/15, 921/16, 949, 950, st. 248/2)

LEGENDA ČAR:

- NAVRHOVANÉ HRANY III. ETAPY VÝSTAVBY
- HRANY NÁSLEDNÝCH ETAP VÝSTAVBY (SOUČÁST JINÉHO POVOLENÍ)
- VODOROVNÉ DOPRAVNÍ ZNAČENÍ (ODDĚLENÍ PARK. STÁNÍ VIZNAČENÉ DLAŽBOU)
- HRANY KATASTRU
- HRANY ZAMĚŘENÍ
- HRANICE ŘEŠENÉHO ÚZEMÍ

Výškový systém: B.p.v.
Souřadnicový systém: JTSK

Ateliér DPK, s.r.o.
Šumavská 416/15
602 00 Brno
tel./fax: 541240616
atelier@atelier-dpk.cz

PROJEKTANT	
HLAVNÍ INŽENÝR PROJEKTU	Ing. Petr Soldán
ZODPOVĚDNÝ PROJEKTANT	Ing. Kateřina Mičová Polesná
VEDOUCÍ PROJEKTANT	Ing. Petr Soldán
VYPRACOVAL	Ing. Martin Hedvík

INVESTOR
Město Šumperk, zastoupený MěÚ Šumperk odborem RÚI
Jesenická 31, 787 01 Šumperk

NÁZEV ZAKÁZKY
Revitalizace ulice Šumavská - III.etapa - část A

STUPEŇ PROJEKTOVÉ DOKUMENTACE
Projektová dokumentace pro provádění stavby

OBJEKT
SO 170.1, SO 171.1, SO 172.1, SO 370.1, SO 470.1, SO 471.1, SO 472, SO 474, SO 801, SO 970

ČÁST
C. Situační výkresy

DOKUMENT (VÝKRES)
Geodetický koordinační výkres

DATUM	12/2020
ČÍSLO ZAKÁZKY ZPRACOVATELE	15_09_150_12
ČÍSLO ZAKÁZKY OBJEDNATELE	
MĚŘÍTKO	1:500
FORMÁT	2xA4
PARÉ	
ČÍSLO VÝKRESU / REVIZE	C.3.