

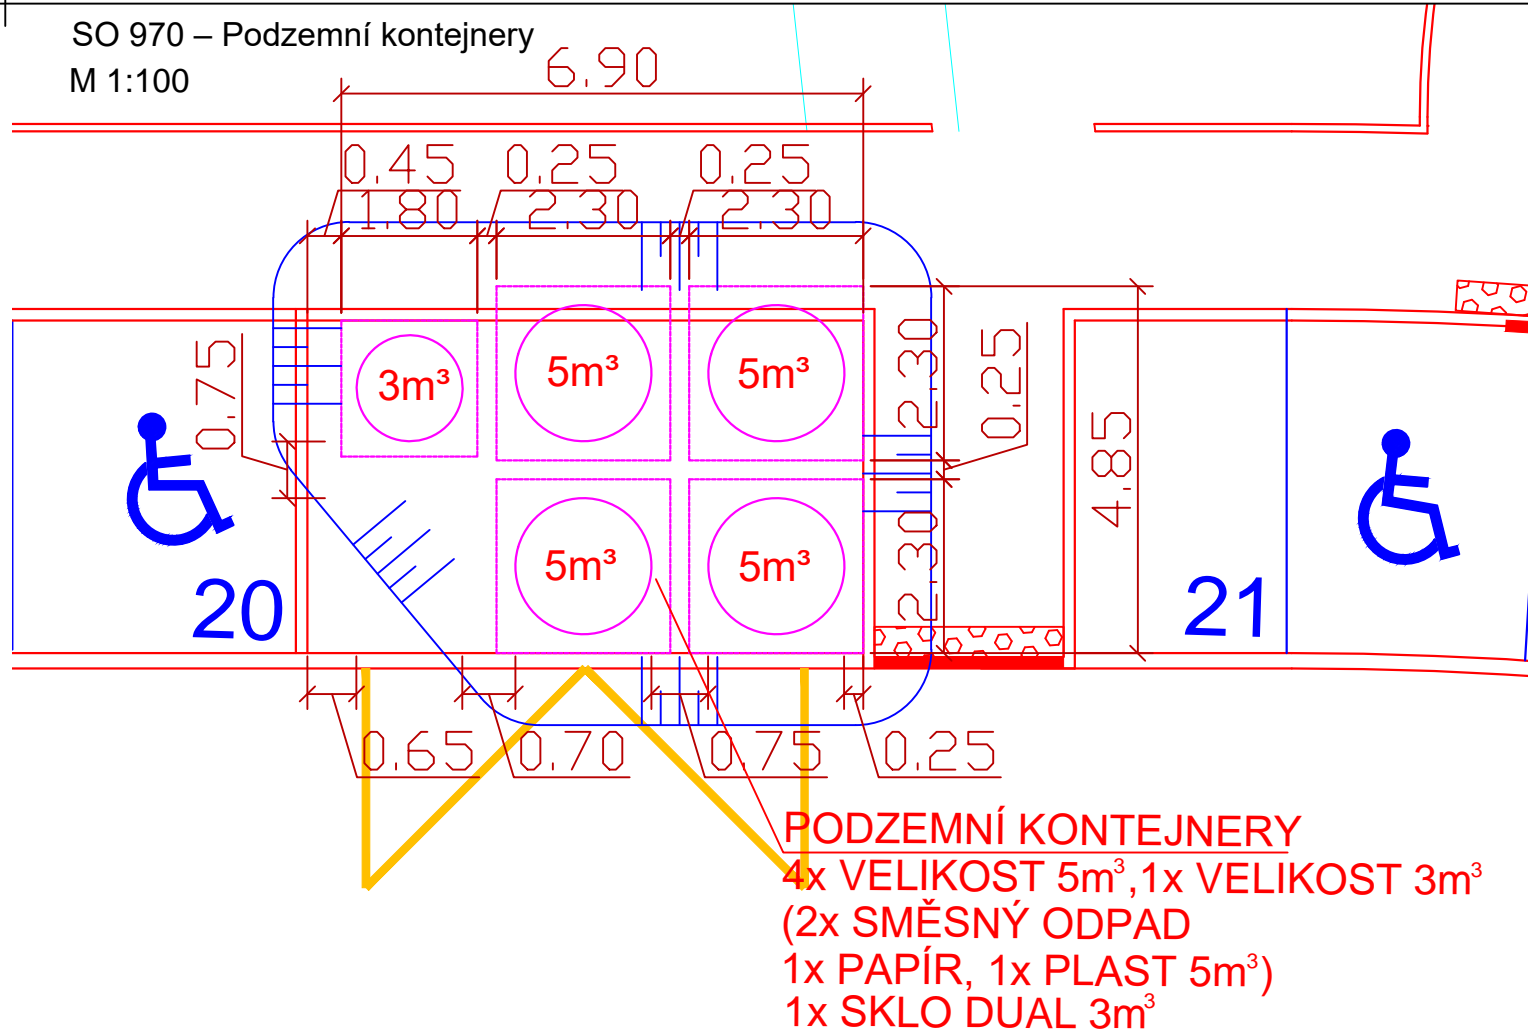
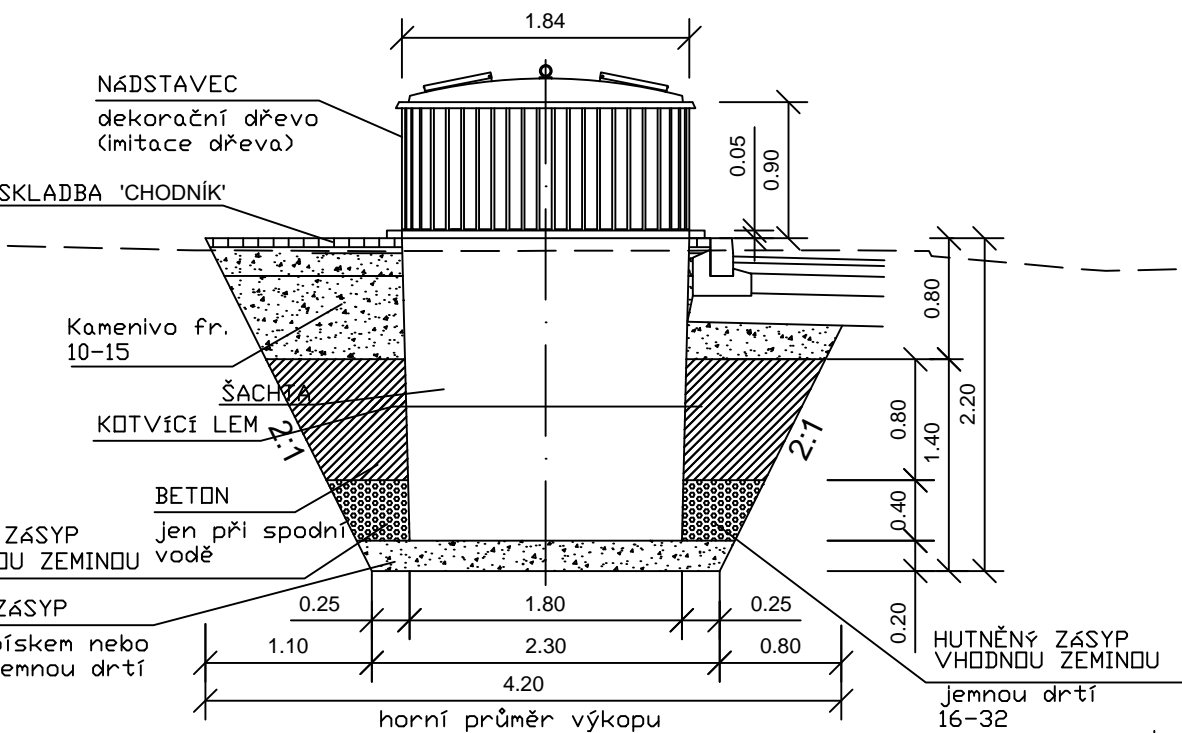
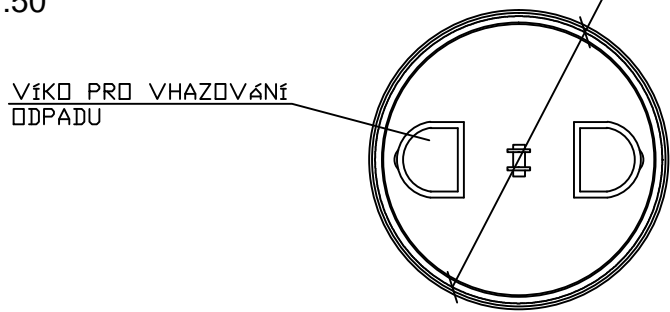


ŘEZ OSAZENÍ KONTEJNERU 5 m3  
1:50

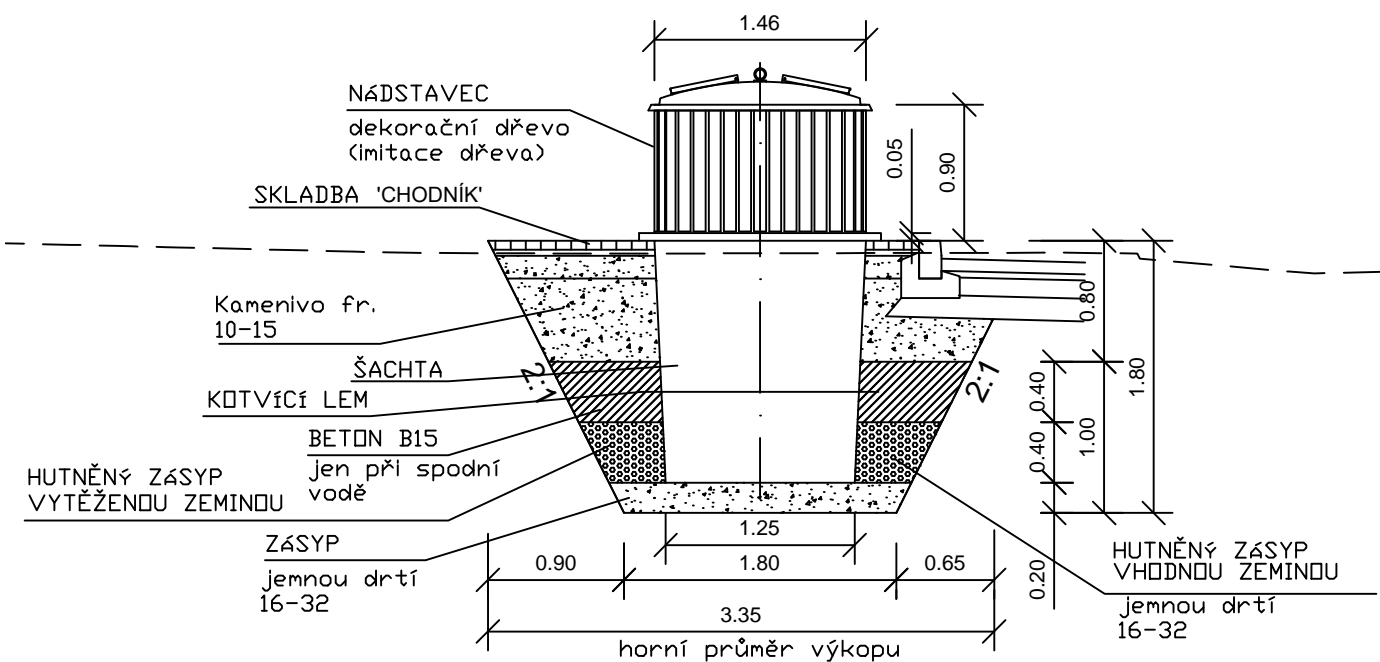

ŘEZ OSAZENÍ KONTEJNERU 3 m3  
1:50

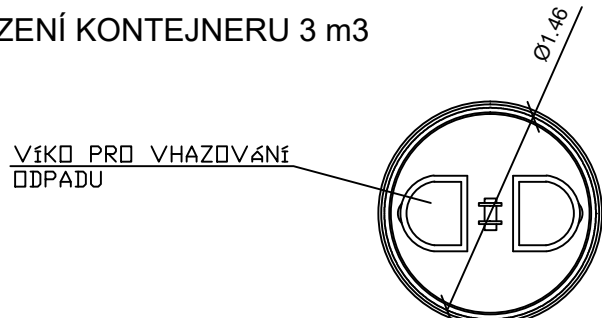

SO 900

	PROJEKTANT	
	HLAVNÍ INŽENÝR PROJEKTU	Ing. Petr Soldán
	ZODPOVĚDNÝ PROJEKTANT	Ing. Kateřina Mičová Polesná
	VEDOUČÍ PROJEKTANT	Ing. Martin Hedvík
VYPRACOVAL		Ing. Martin Hedvík

INVESTOR Město Šumperk, zastoupený MěÚ Šumperk odborem RÚI Jesenická 31, 787 01 Šumperk	DATUM	12/2020
	ČÍSLO ZAKÁZKY ZPRACOVATELE	15_09_150_12
	ČÍSLO ZAKÁZKY OBJEDNATELE	
NÁZEV ZAKÁZKY Revitalizace ulice Šumavská - III. etapa - část A	MĚŘÍTKO	1:100;50
STUPEŇ PROJEKTOVÉ DOKUMENTACE Projektová dokumentace pro provádění stavby	FORMÁT	2xA4
OBJEKT SO 970 – Podzemní kontejnery – komunikace OSA 7	PARÉ	
ČÁST D. Dokumentace objektů	ČÍSLO VÝKRESU / REVIZE	D.9.2.1.
DOKUMENT ( VÝKRES ) Výkres podzemních kontejnerů SO970		