




VZOROVÝ PŘÍČNÝ ŘEZ STOŽÁREM

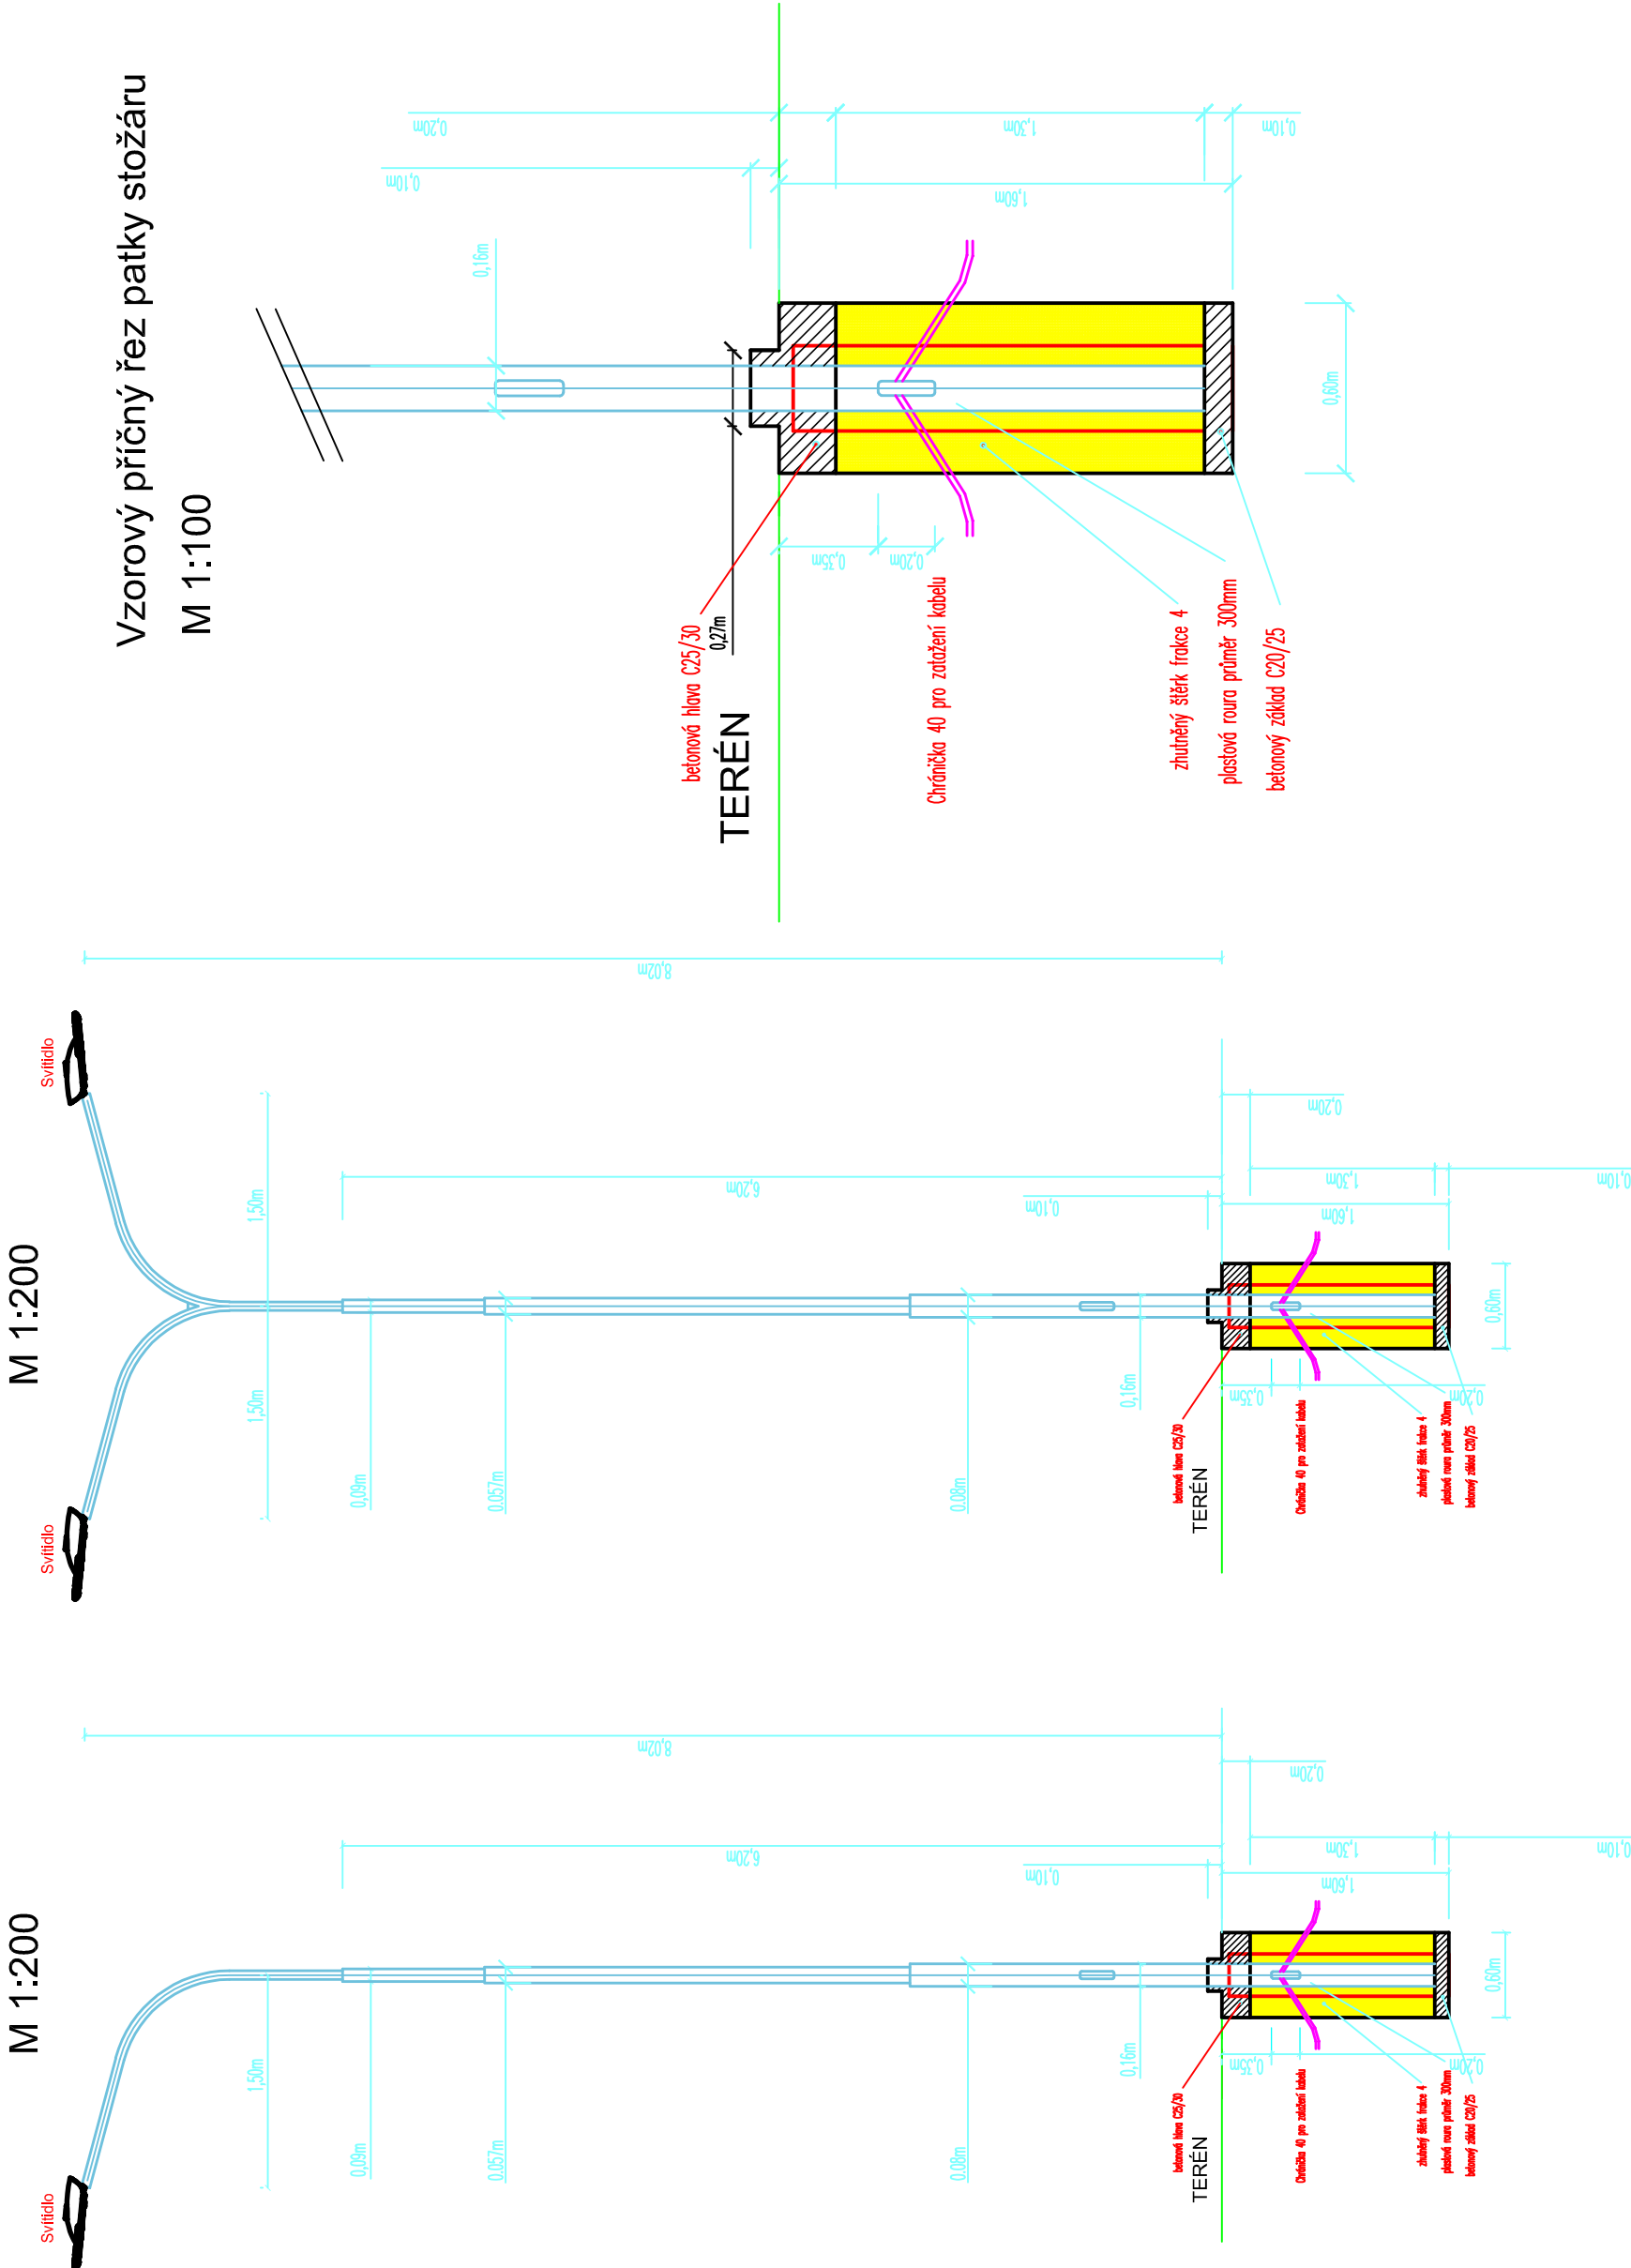


Vzorový příčný řez patky stožáru
M 1:100

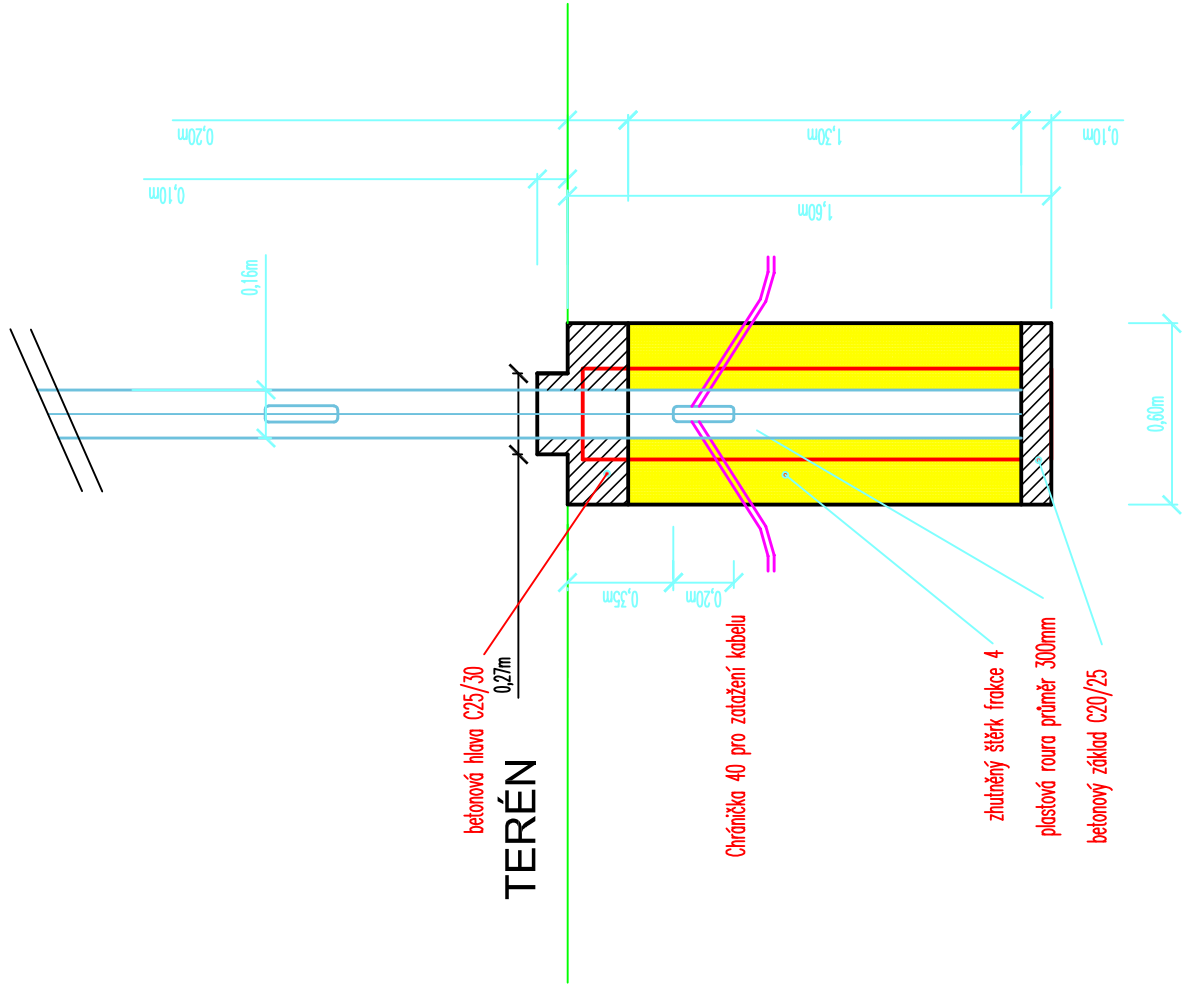

SO 470.2 - Veřejné osvětlení - část B

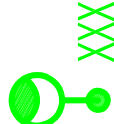

nové pouliční stožáry o výšce 6,2 metrů nad zemí s výložníkem V 1/89 – 1500
Led svítidla typ – dle požadavků správce veřejného osvětlení
3- kuy

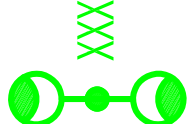

nové pouliční stožáry o výšce 6,2 metrů nad zemí s výložníkem V 2/89 – 1500/180
Led svítidla typ – dle požadavků správce veřejného osvětlení
2- kusy

SO 400

Rozvodná soustava: 3+PEN stř. 50Hz–400/TN–C
Ochrana před nebez . dotyk. napětím: automatickým odpojením od zdroje

PROJEKTANT	
HLAVNÍ INŽENÝR PROJEKTU	Ing. Petr Soldán
ZODPOVĚDNÝ PROJEKTANT	Ing. Kateřina Mičková Polesná
VEDOUcí PROJEKTANT	Ing. Petr Soldán
VYPRACOVAL	Ing. Martin Hedvík

Ateliér DPK, s.r.o.
Šumavská 416/15
602 00 Brno
tel./fax: 541240616
atelier@atelier-dpk.cz

PROJEKTANT ČÁSTI PD	
ZODPOVĚDNÝ PROJEKTANT	Ing. Zdeněk Grepl
VEDOUcí PROJEKTANT	Ing. Zdeněk Grepl
VYPRACOVAL	Ing. Zdeněk Grepl

INVESTOR	Město Šumperk, zastoupený MěÚ Šumperk odborem RÚI Jesenická 31, 787 01 Šumperk	DATUM	12/2020
NÁZEV ZAKÁZKY	Revitalizace ulice Šumavská - III. etapa - část B	ČÍSLO ZAKÁZKY ZPRACOVATELE	15_09_150_13
STUPĚŇ PROJEKTOVÉ DOKUMENTACE	Projektová dokumentace pro provádění stavby	ČÍSLO ZAKÁZKY OBJEDNATELE	
OBJEKT	SO 470.2 - Veřejné osvětlení - část B	MĚŘITKO	
ČÁST	D. Dokumentace objektů	FORMÁT	3 x A4
DOKUMENT (VÝKRES)	Řezy pouličních stožárů včetně patky veřejného osvětlení	PÁŘE	
		ČÍSLO VÝKRESU / REVIZE	D.4.2.6