



# ŘEZ OSAZENÍ KONTEJNERU 3 m3 1:50

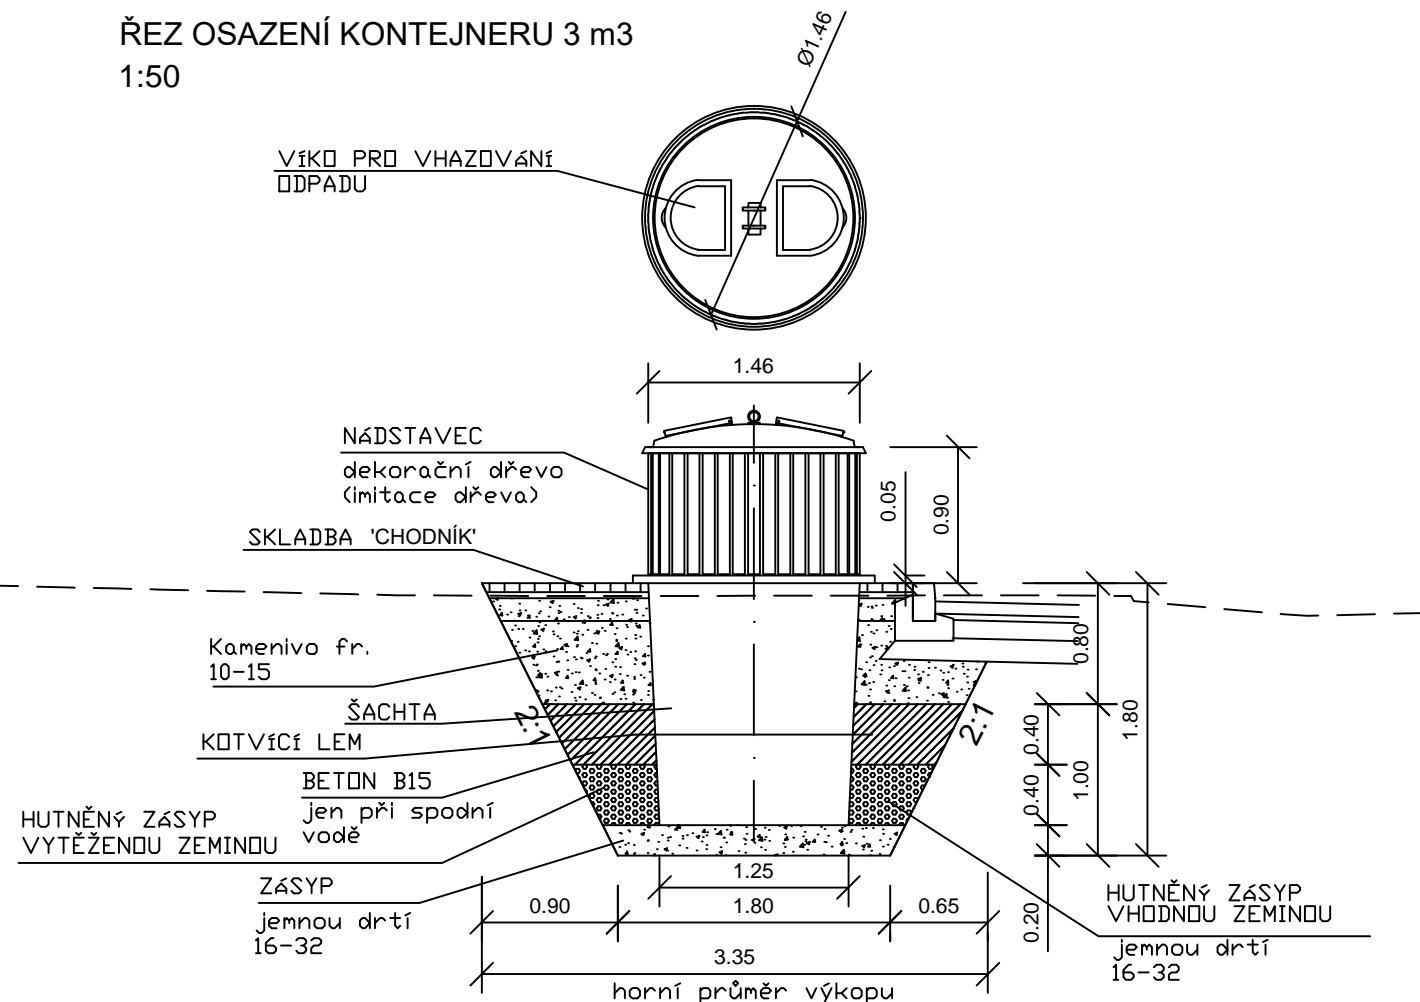


# ŘEZ OSAZENÍ KONTEJNERU 5 m3 1:50

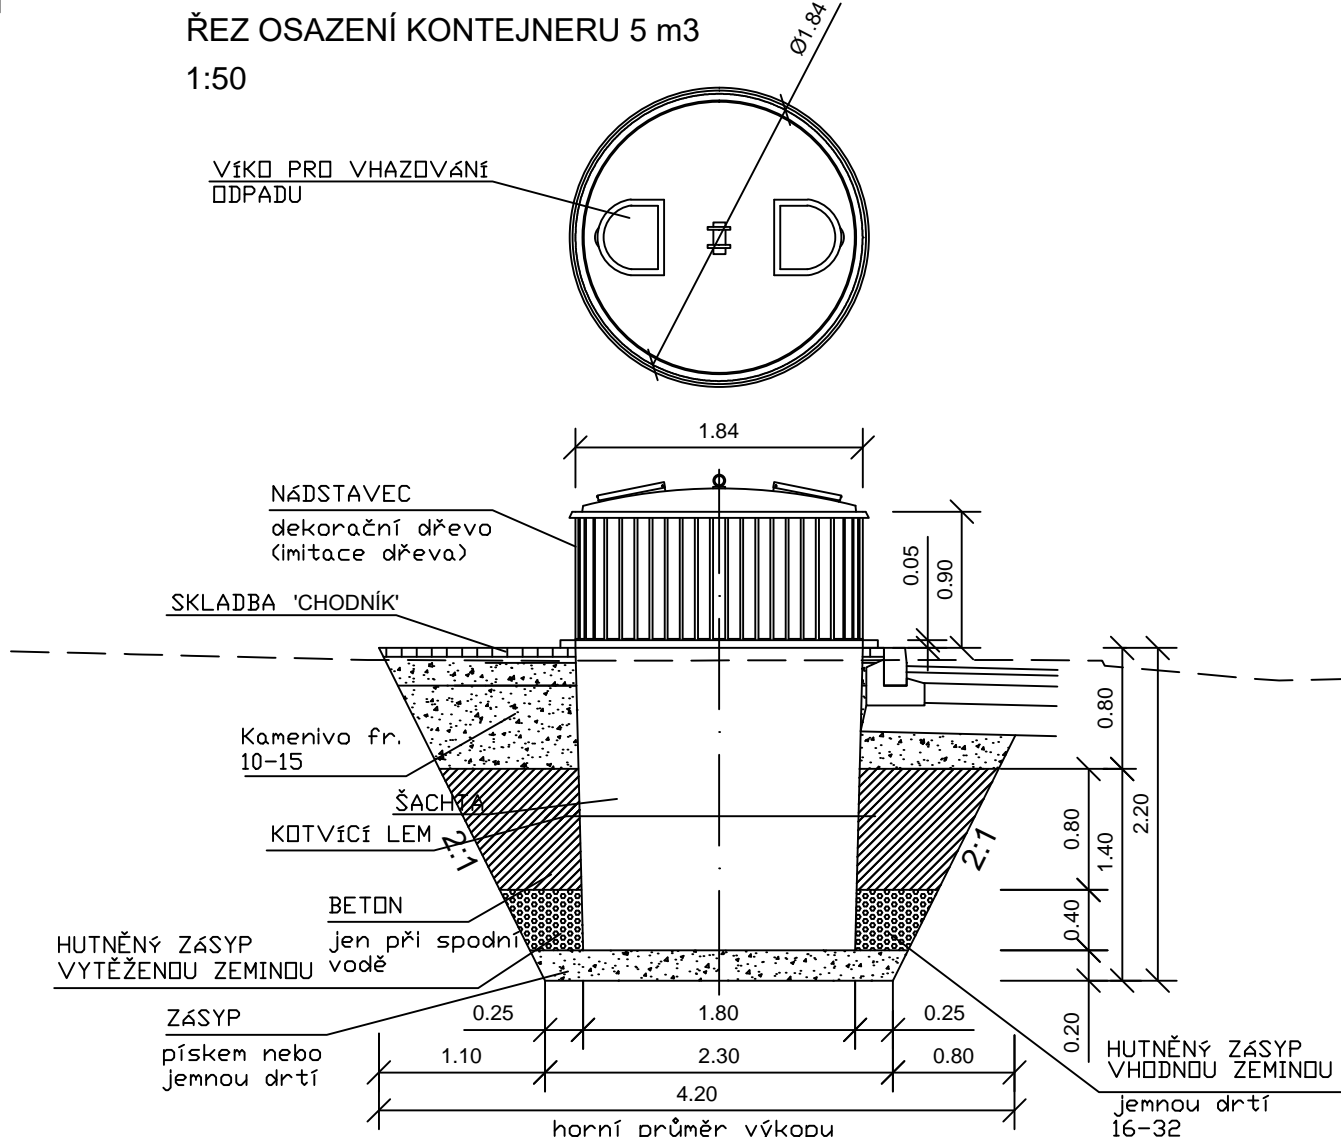

SO 930 – Podzemní kontejnery  
M 1:100

## PODZEMNÍ KONTEJNERY

1x VELIKOST 3m<sup>3</sup>, 3x VELIKOST 5m<sup>3</sup>  
(1x SMĚSNÝ ODPAD, 1x PAPIR,  
1x PLAST 5m<sup>3</sup>, 1x SKLO DUÁL 3m<sup>3</sup>)

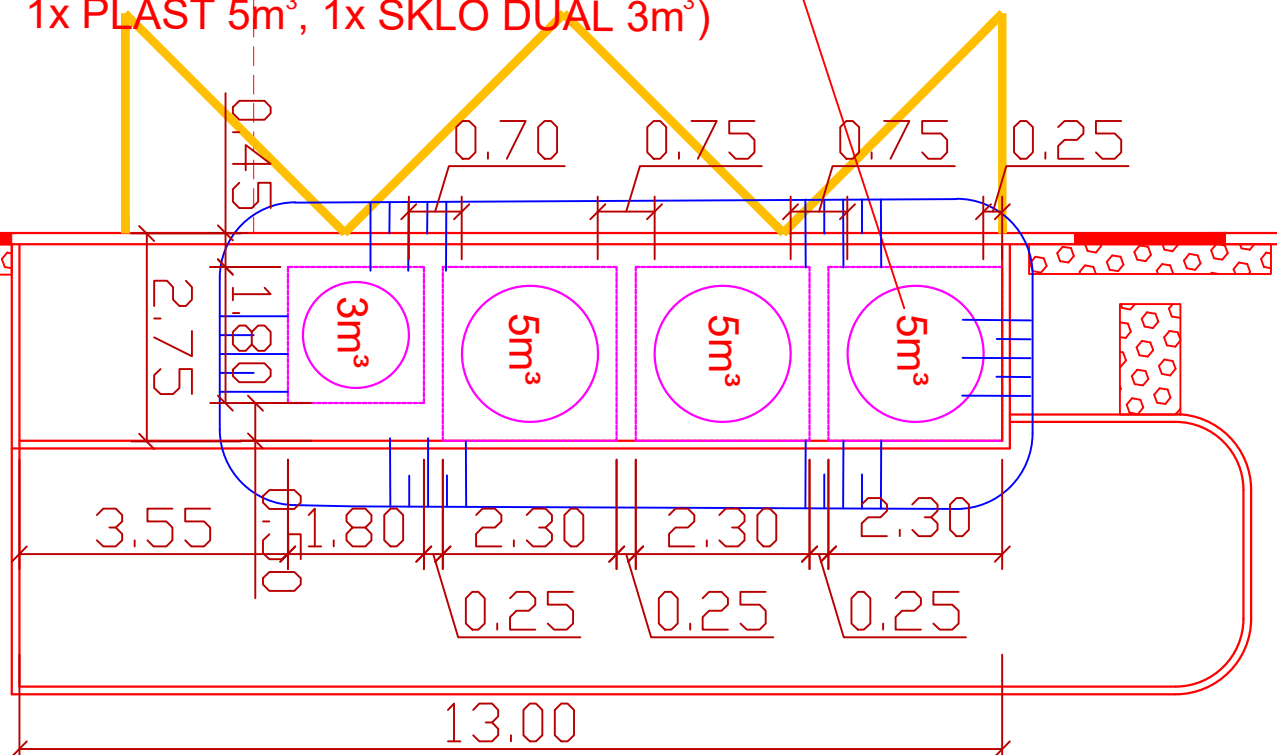

# SO 900

 <p>Ateliér DPK, s.r.o. Šumavská 416/15 602 00 Brno tel./fax: 541240616 atelier@atelier-dpk.cz</p>	PROJEKTANT	
	HLAVNÍ INŽENÝR PROJEKTU	Ing. Petr Soldán
	ZODPOVĚDNÝ PROJEKTANT	Ing. Kateřina Mičová Polesná
	VEDOUCÍ PROJEKTANT	Ing. Martin Hedvík
	VYPRACOVAL	Ing. Martin Hedvík

INVESTOR Město Šumperk, zastoupený MěÚ Šumperk odborem RÚI Jesenická 31, 787 01 Šumperk	DATUM 12/2020
NÁZEV ZAKÁZKY Revitalizace ulice Šumavská - III.etapa - část B	ČÍSLO ZAKÁZKY ZPRACOVATELE 15_09_150_13
	ČÍSLO ZAKÁZKY OBJEDNATELE
STUPEŇ PROJEKTOVÉ DOKUMENTACE Projektová dokumentace pro provádění stavby	MĚŘÍTKO 1:100;50
OBJEKT SO 971 – Podzemní kontejnery – parkoviště = OSA 7.1	FORMÁT 2xA4
ČÁST D. Dokumentace objektů	PARÉ
DOKUMENT ( VÝKRES ) Výkres podzemních kontejnerů SO 971	ČÍSLO VÝKRESU / REVIZE D.9.2.1.