
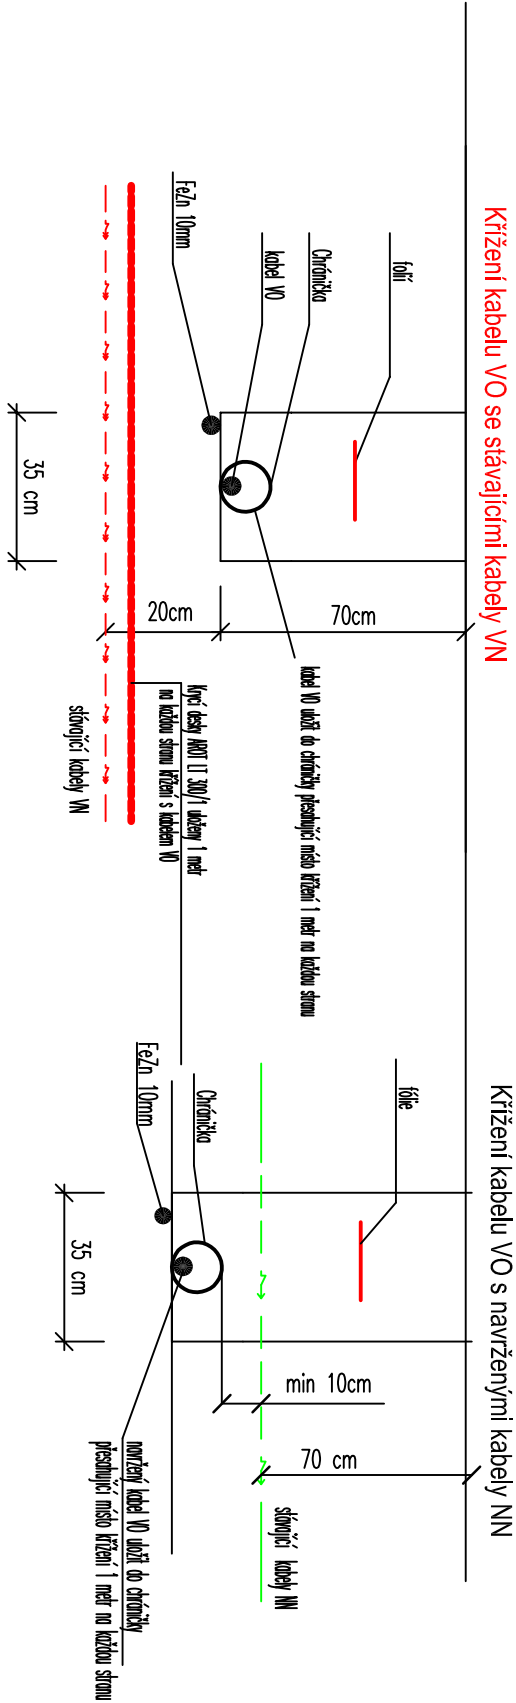


# Uložení kabelu VO

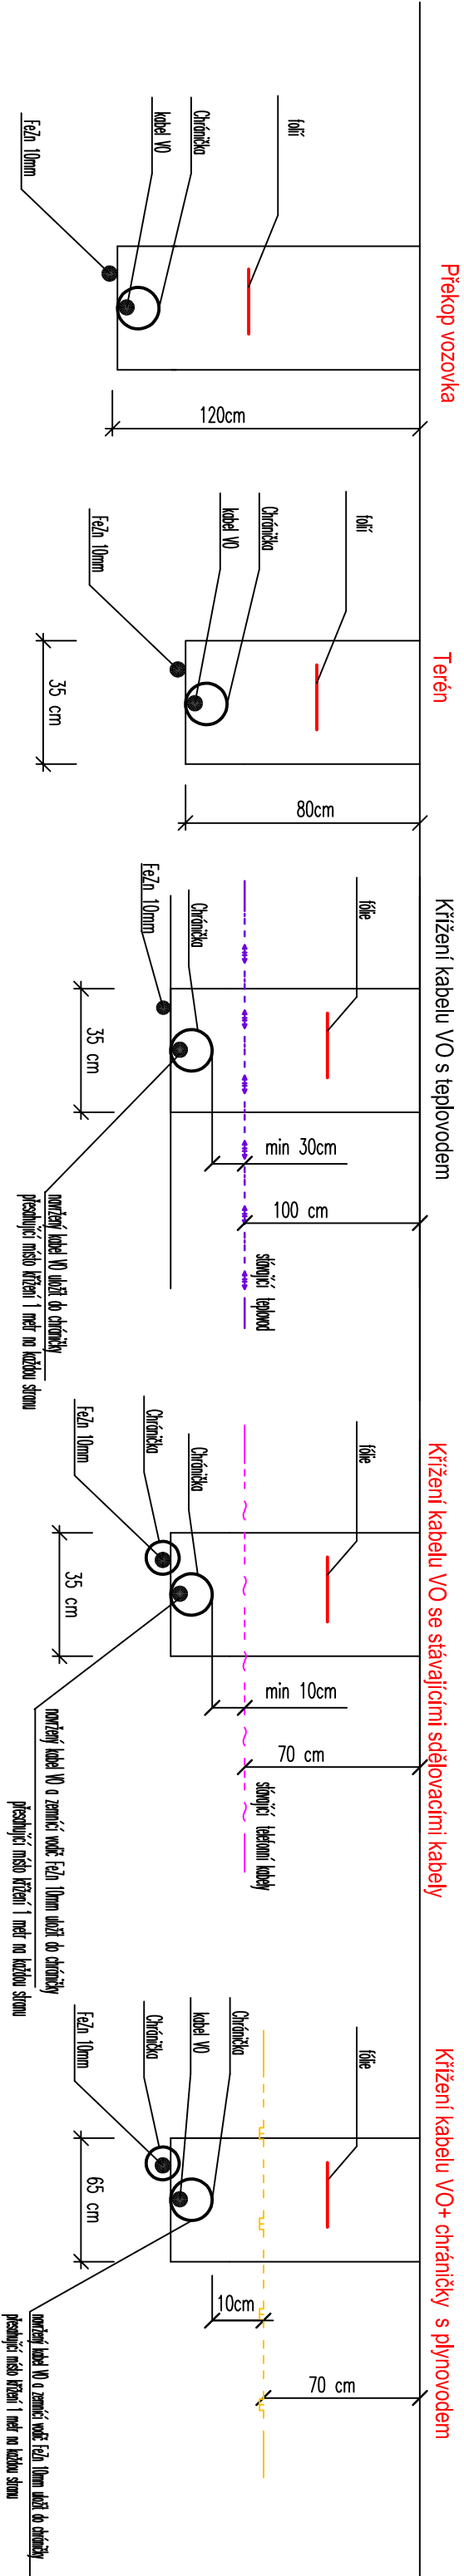

Rozvodná soustava: 3+PEN sítě 50Hz–400/TN–C  
Ochrana před nebezpečím dotyků napětím: automatickým odpojením od zdroje

SO 400

PROJEKTANT	
HLAVNÍ INŽENÝR PROJEKTU	Ing. Petr Soldán
ZODPOVĚDNÝ PROJEKTANT	Ing. Kateřina Mičková Polesná
VEDOUcí PROJEKTANT	Ing. Petr Soldán
VYPRACOVAL	Ing. Martin Hedvík

PROJEKTANT ČÁSTI PD	
ZODPOVĚDNÝ PROJEKTANT	Ing. Zdeněk Grepl
VEDOUcí PROJEKTANT	Ing. Zdeněk Grepl
VYPRACOVAL	Ing. Zdeněk Grepl

INVESTOR	Město Šumperk, zastoupený MěÚ Šumperk odborem RÚI	DATUM	12/2020
	Jesenická 31, 787 01 Šumperk		ČÍSLO ZAKÁZKY ZPRACOVATELE 15_09_150_13
NÁZEV ZAKÁZKY		ČÍSLO ZAKÁZKY OBJEDNATELE	
Revitalizace ulice Šumavská - III. etapa - část B		MĚŘÍTKO	
STUPEŇ PROJEKTOVÉ DOKUMENTACE		FORMÁT	
Projektová dokumentace pro provádění stavby		2 x A4	
OBJEKT		PARÉ	
SO 470.2 - Veřejné osvětlení - část B		ČÍSLO VYKRESU / REVIZE	
D. Dokumentace objektů		D.4.2.4	
DOKUMENT (VÝKRES)			

Charakteristické příčné řezy