




VZOROVÝ ŘEZ E-E' - osa 7.1

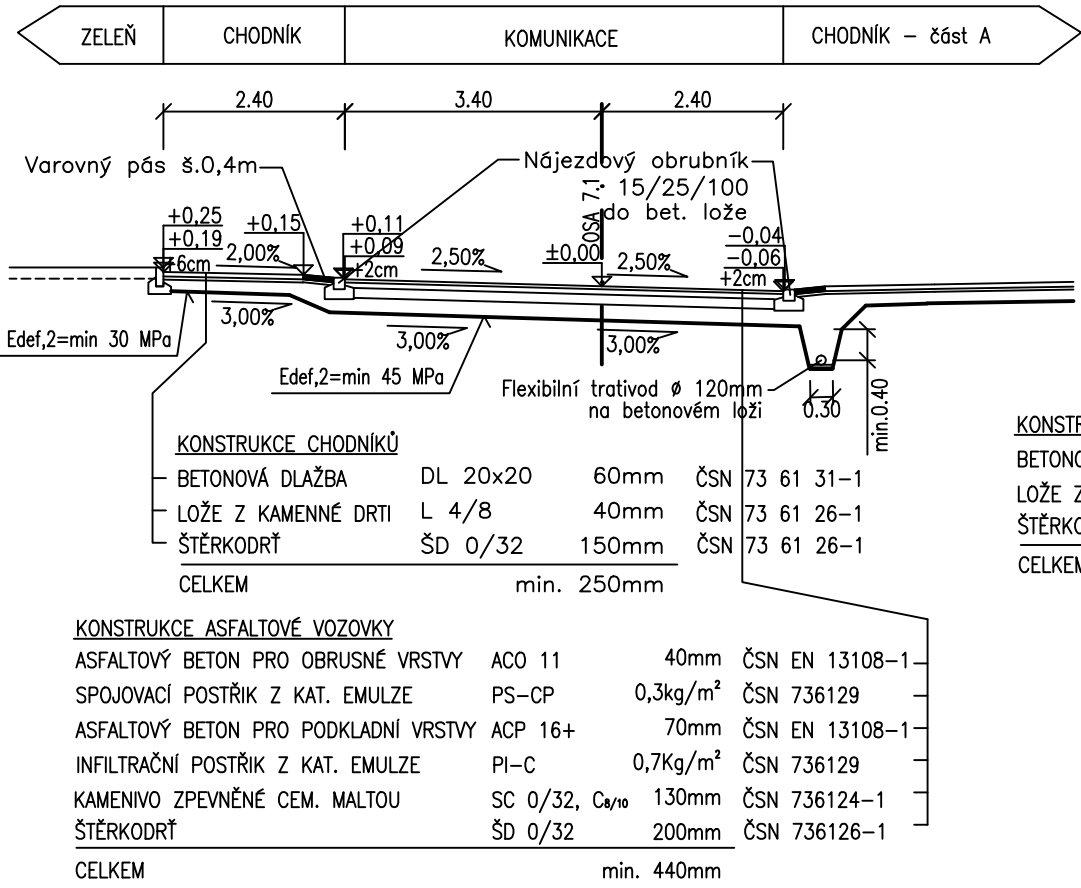

VZOROVÝ ŘEZ B-B' - osa 7.1
km 0,035

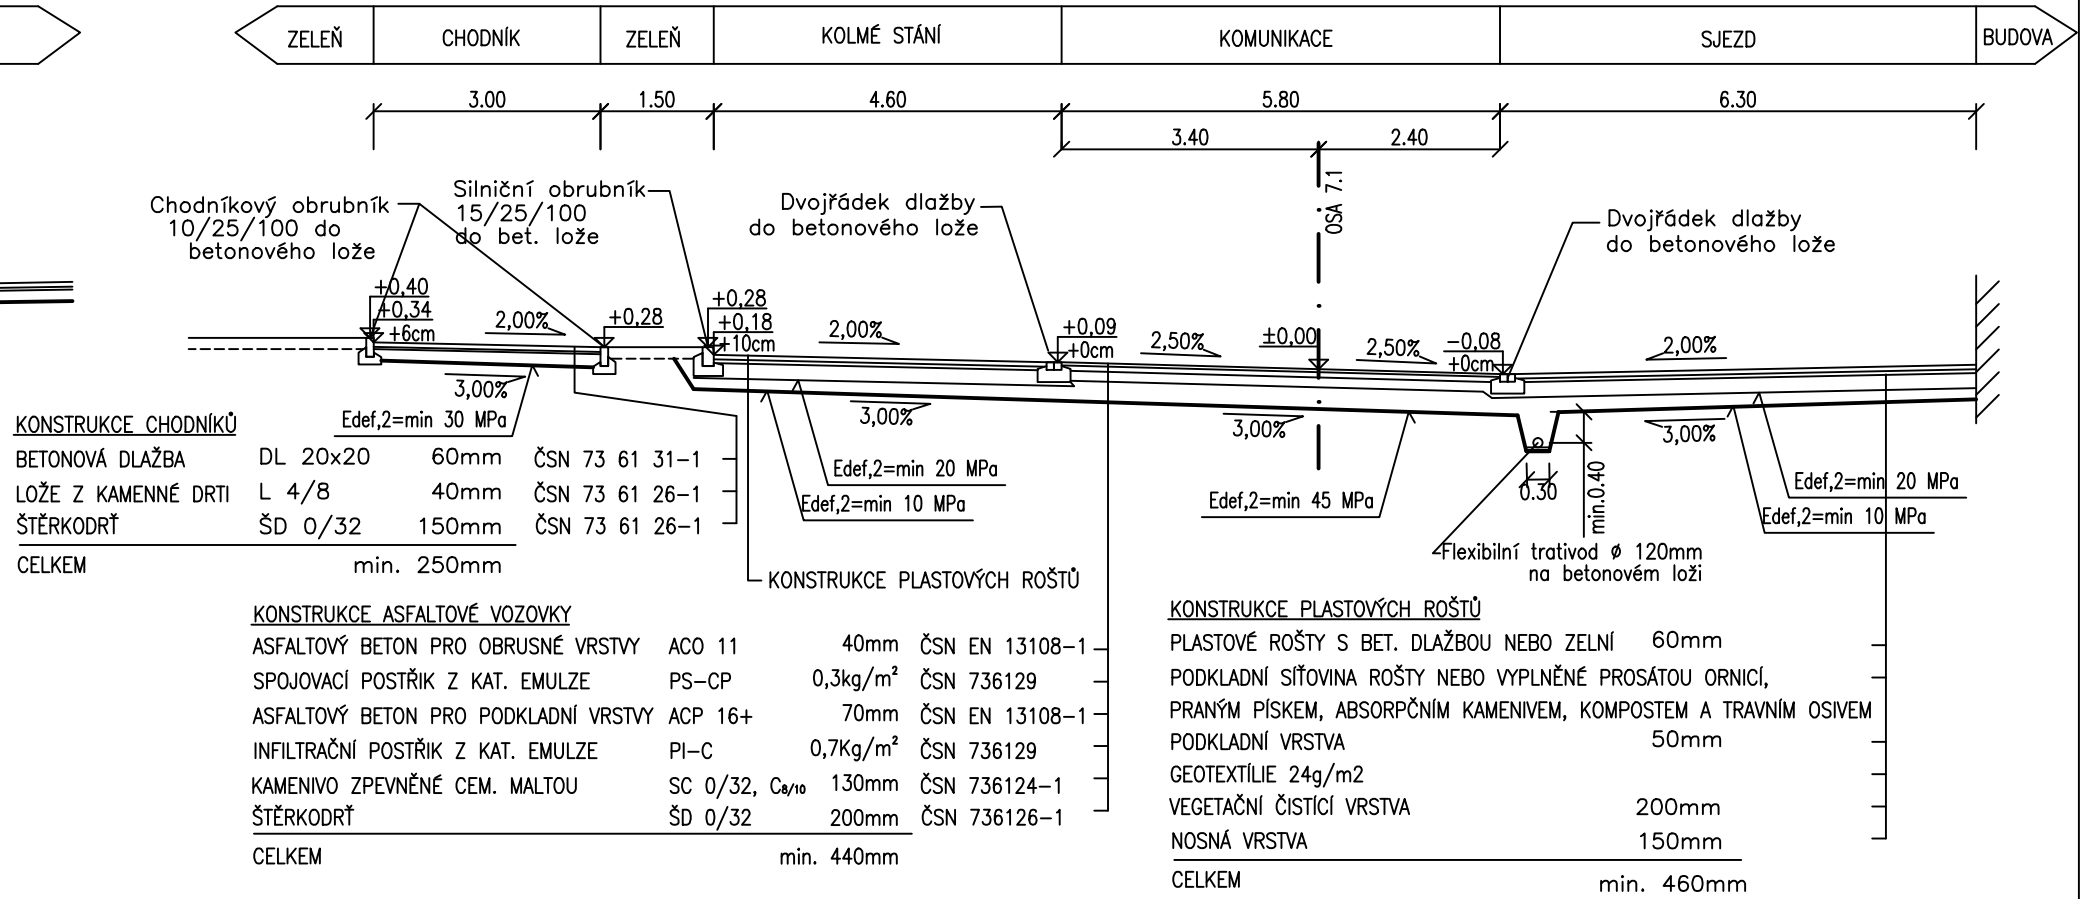


VZOROVÝ ŘEZ C-C' - osa 7.2

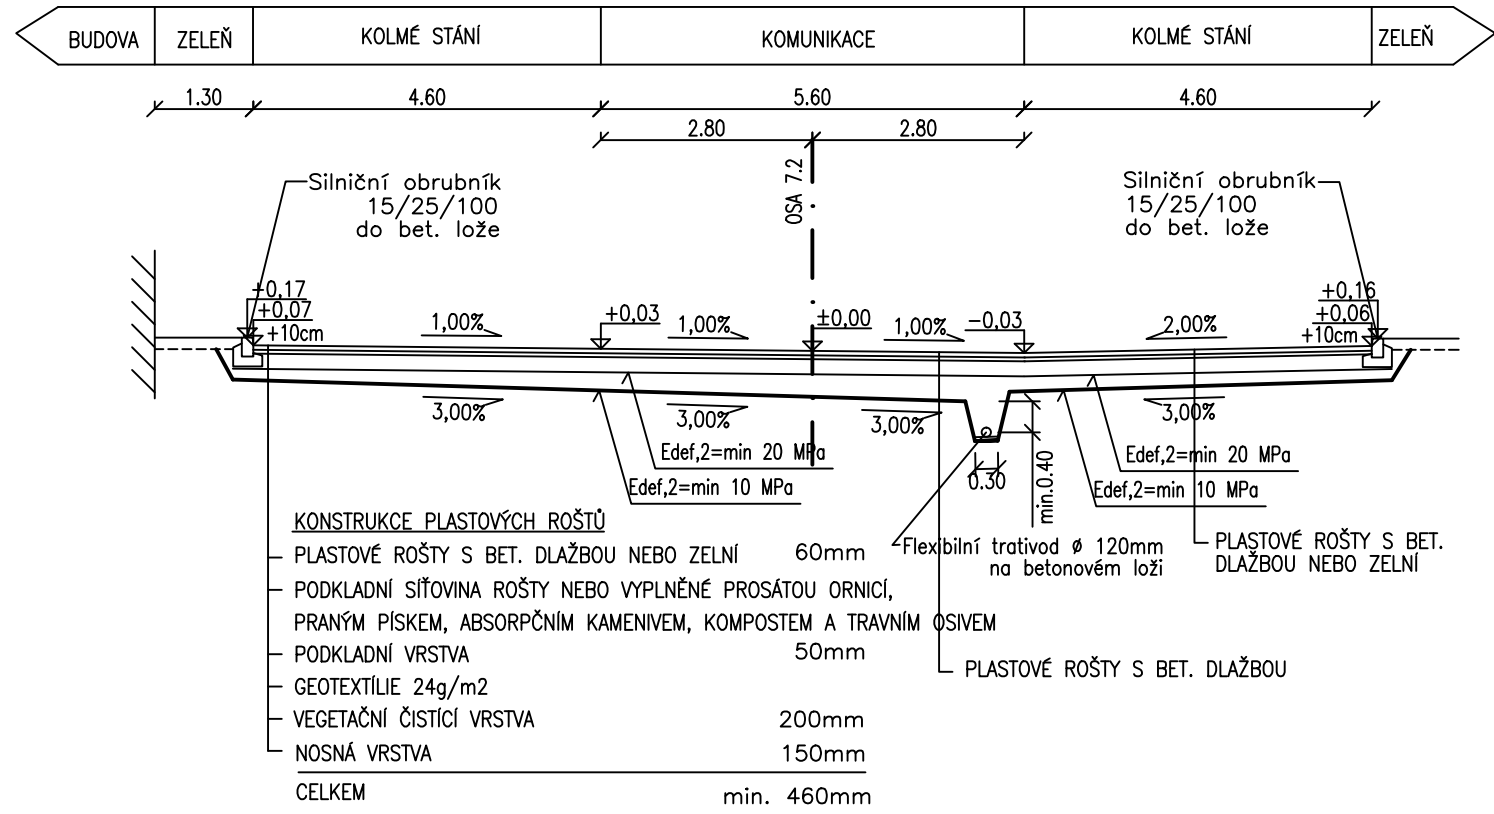

SO 100

Výškový systém: B.p.v.
Souřadnicový systém: JTSK

	PROJEKTANT	
	HLAVNÍ INŽENÝR PROJEKTU	Ing. Petr Soldán
	ZODPOVĚDNÝ PROJEKTANT	Ing. Kateřina Mičová Polesná
	VEDOUcí PROJEKTANT	Ing. Petr Soldán
	VYPRACOVAL	Ing. Martin Hedvík

INVESTOR Město Šumperk, zastoupený MěÚ Šumperk odborem RÚI Jesenická 31, 787 01 Šumperk	DATUM	12/2020
	ČÍSLO ZAKÁZKY ZPRACOVATELE	15_09_150_13
	ČÍSLO ZAKÁZKY OBJEDNATELE	
NÁZEV ZAKÁZKY Revitalizace ulice Šumavská - III.etapa - část B	MĚŘÍTKO	1:100
STUPEŇ PROJEKTOVÉ DOKUMENTACE Projektová dokumentace pro provádění stavby	FORMÁT	2xA4
OBJEKT SO 170.2, SO 171.2, SO 172.2, SO 175	PARÉ	
ČÁST D. Dokumentace objektů	ČÍSLO VÝKRESU / REVIZE	D.1.2.3.
DOKUMENT (VÝKRES) Vzorové příčné řezy		