osa_7

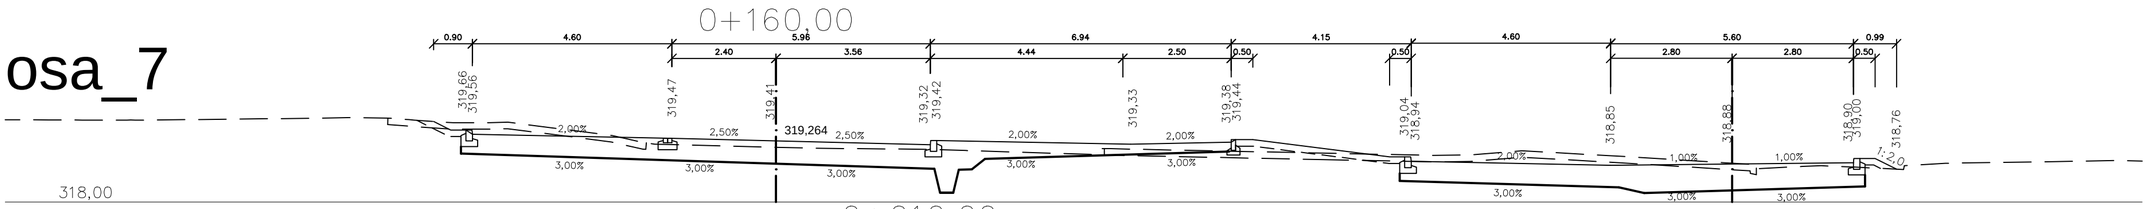

osa_7.1

osa_7.2

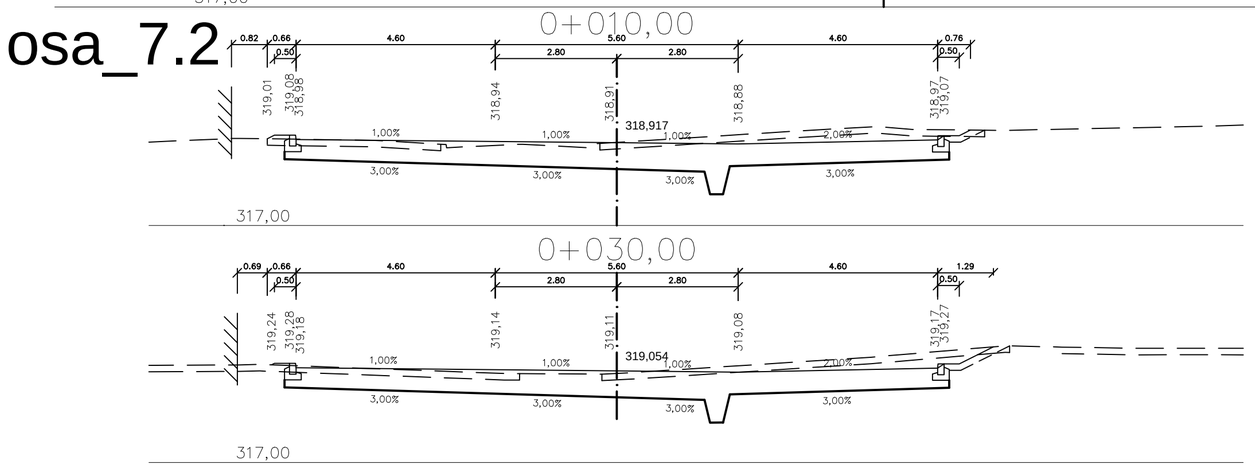

Výškový systém: B.p.v.
Souřadnicový systém: JTSK

SO 100

Ateliér DPK, s.r.o.
Šumavská 416/15
602 00 Brno
tel./fax: 541240616
atelier@atelier-dpk.cz

PROJEKTANT		
HLAVNÍ INŽENÝR PROJEKTU	Ing. Petr Soldán	
ZODPOVĚDNÝ PROJEKTANT	Ing. Kateřina Mičová Polesná	
VEDOUCÍ PROJEKTANT	Ing. Petr Soldán	
VYPRACOVAL	Ing. Martin Hedvík	

INVESTOR Město Šumperk, zastoupený MěÚ Šumperk odborem RÚI Jesenická 31, 787 01 Šumperk	DATUM 12/2020
NÁZEV ZAKÁZKY Revitalizace ulice Šumavská - III.etapa - část B	ČÍSLO ZAKÁZKY ZPRACOVATELE 15_09_150_13
	ČÍSLO ZAKÁZKY OBJEDNATELE
STUPEŇ PROJEKTOVÉ DOKUMENTACE Projektová dokumentace pro provádění stavby	MĚŘÍTKO 1:100
OBJEKT SO 170.2, SO 171.2, SO 172.2, SO 175	FORMÁT 6xA4
ČÁST D. Dokumentace objektů	PARÉ
DOKUMENT (VÝKRES) Charakteristické příčné řezy	ČÍSLO VÝKRESU / REVIZE D.1.2.4.