


SCHEMA PŘÍPOJKY UV - NAPOJENÍ DO KANALIZACE NAVRTAVKOU

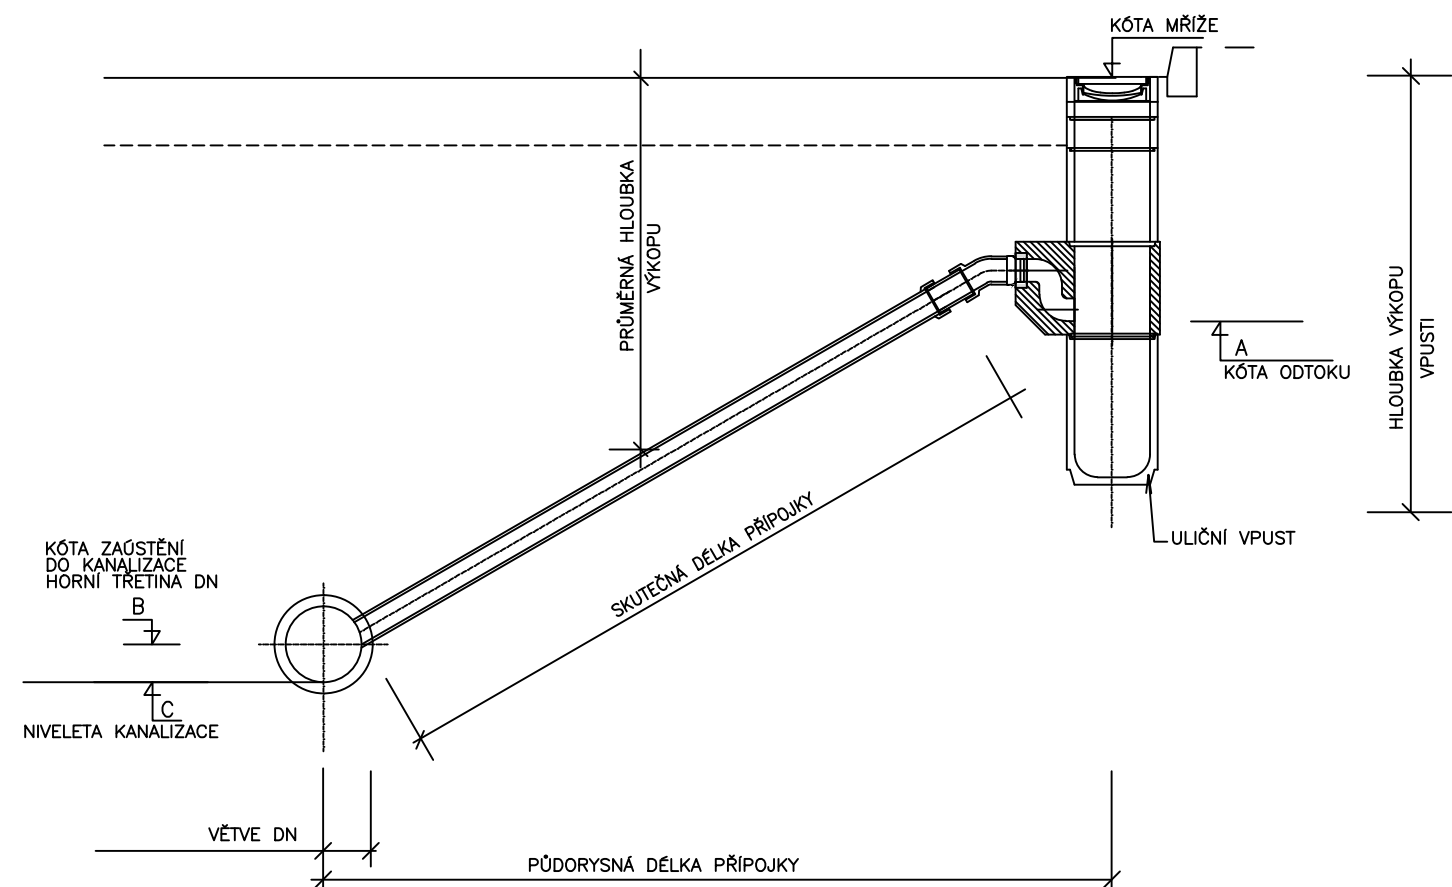

POZNÁMKA:
-MATERIÁL PŘÍPOJKY JE PLAST PEVNOSTI SN10

SO 300

	PROJEKTANT	
	HLAVNÍ INŽENÝR PROJEKTU	Ing. Petr Soldán
	ZODPOVĚDNÝ PROJEKTANT	Ing. Kateřina Mičová Polesná
	VEDOUcí PROJEKTANT	Ing. Petr Soldán
	VYPRACOVAL	Ing. Martin Hedvík

INVESTOR Město Šumperk, zastoupený MěÚ Šumperk odborem RÚI Jesenická 31, 787 01 Šumperk	DATUM 12/2020
	ČÍSLO ZAKÁZKY ZPRACOVATELE 15_09_150_13
	ČÍSLO ZAKÁZKY OBJEDNATELE
NÁZEV ZAKÁZKY Revitalizace ulice Šumavská - III. etapa - část B	MĚŘÍTKO 1:50
STUPEŇ PROJEKTOVÉ DOKUMENTACE Projektová dokumentace pro provádění stavby	FORMÁT 2xA4
OBJEKT SO 370.2 - Odvodnění - část B	PARÉ
ČÁST D. Dokumentace objektů	ČÍSLO VÝKRESU / REVIZE D.3.2.2.
DOKUMENT (VÝKRES) Napojení uliční vpusti	