




# OSA 7

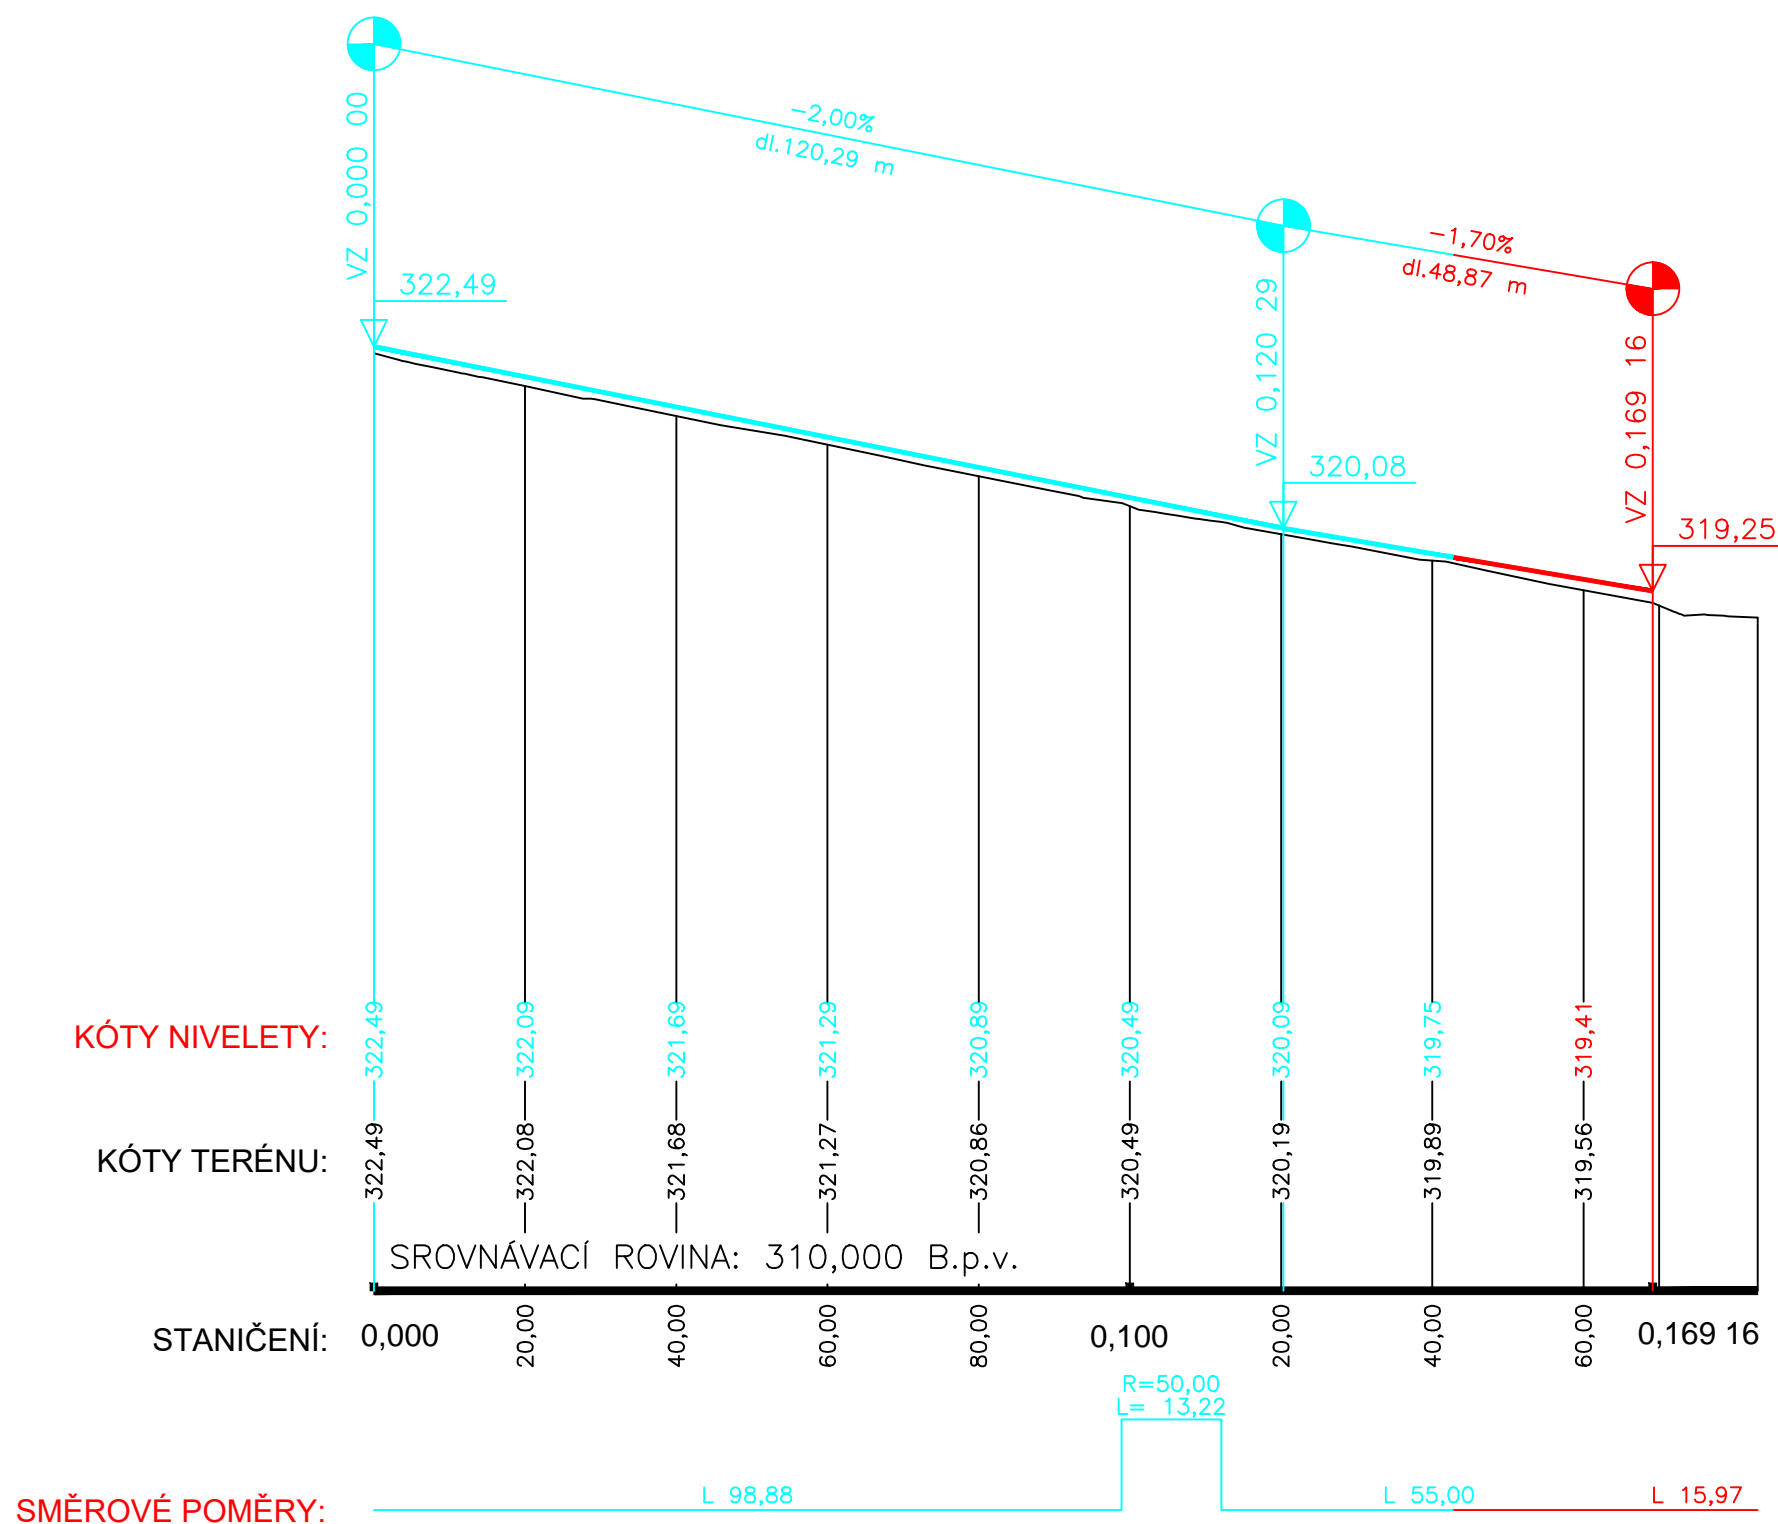

# OSA\_7.1

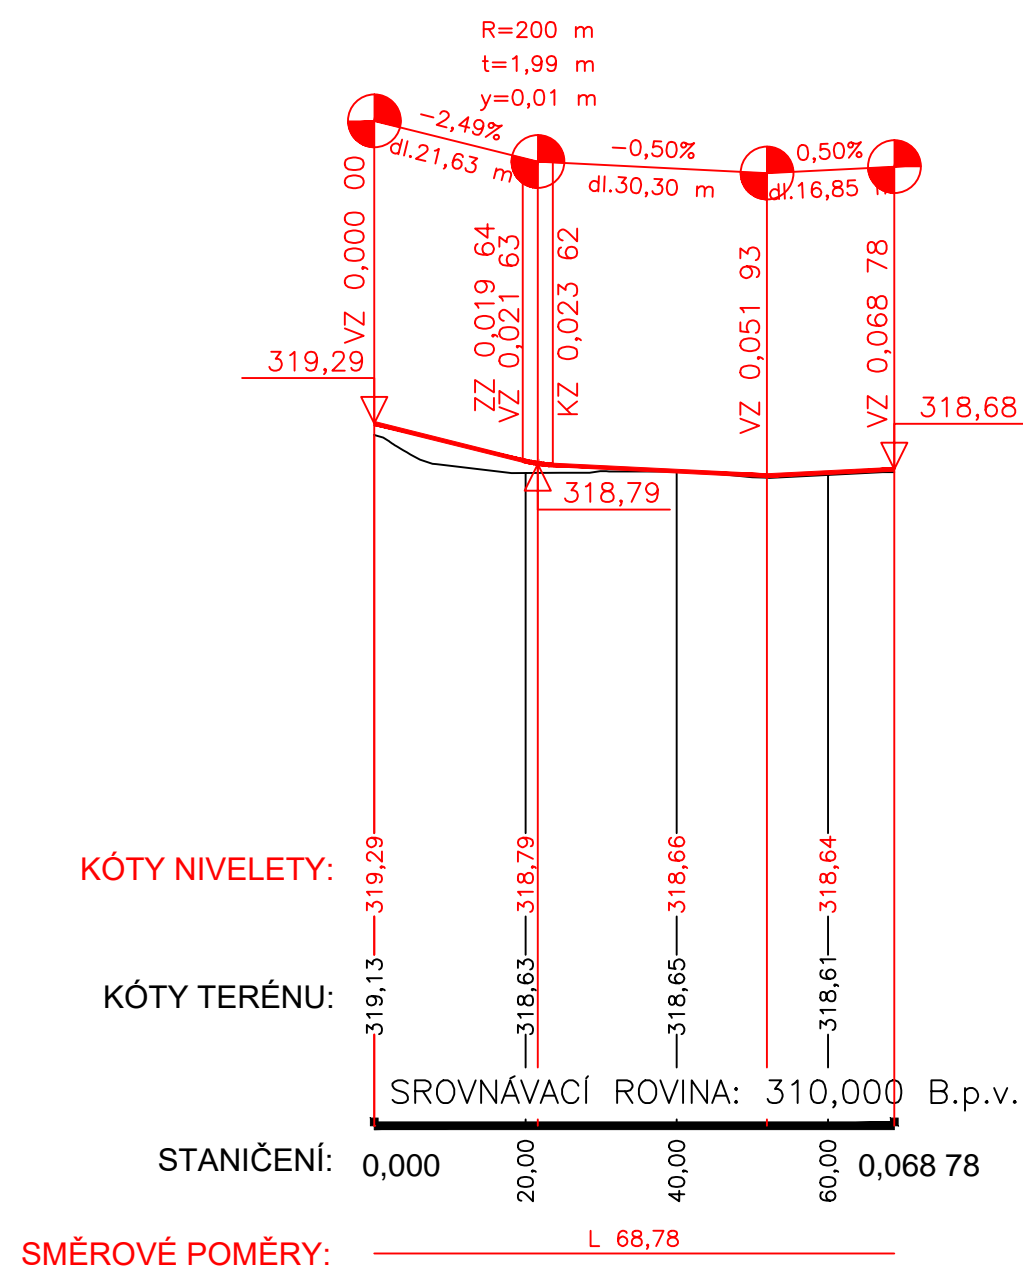

## OSA\_7.2

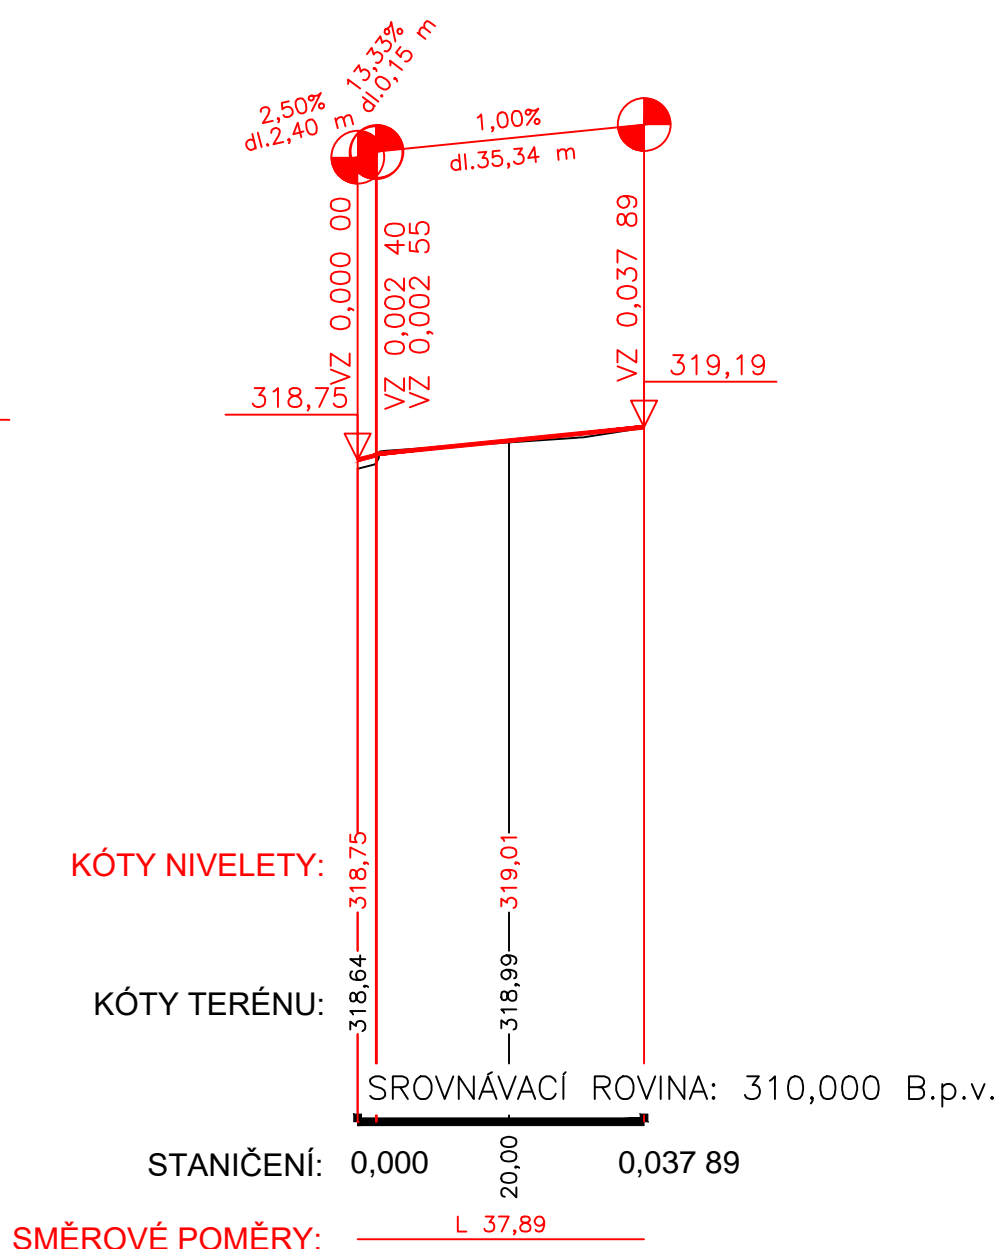

Výškový systém: B.p.v.  
Souřadnicový systém: JTSK

# SO 100

	Ateliér DPK, s.r.o. Šumavská 416/15 602 00 Brno tel./fax: 541240616 atelier@atelier-dpk.cz	
	<b>PROJEKTANT</b>	
	HLAVNÍ INŽENÝR PROJEKTU	Ing. Petr Soldán
	ZODPOVĚDNÝ PROJEKTANT	Ing. Kateřina Mičová Polesná
	VEDOUcí PROJEKTANT	Ing. Petr Soldán
	VYPRACOVAL	Ing. Martin Hedvík

INVESTOR	DATUM
Město Šumperk, zastoupený MěÚ Šumperk odborem RÚI Jesenická 31, 787 01 Šumperk	12/2020
NÁZEV ZAKÁZKY	ČÍSLO ZAKÁZKY ZPRACOVATELE
Revitalizace ulice Šumavská - III.etapa - část B	15_09_150_13
	ČÍSLO ZAKÁZKY OBJEDNATELE
STUPEŇ PROJEKTOVÉ DOKUMENTACE	MĚŘÍTKO
Projektová dokumentace pro provádění stavby	1:1000/100
OBJEKT	FORMÁT
SO 170.2, SO 171.2, SO 172.2, SO 175	4xA4
ČÁST	PARÉ
D. Dokumentace objektů	
DOKUMENT ( VÝKRES )	ČÍSLO VÝKRESU / REVIZE
Podélné profily	D.1.2.2.