


ULOŽENÍ KANALIZACE - PŘÍPOJKY

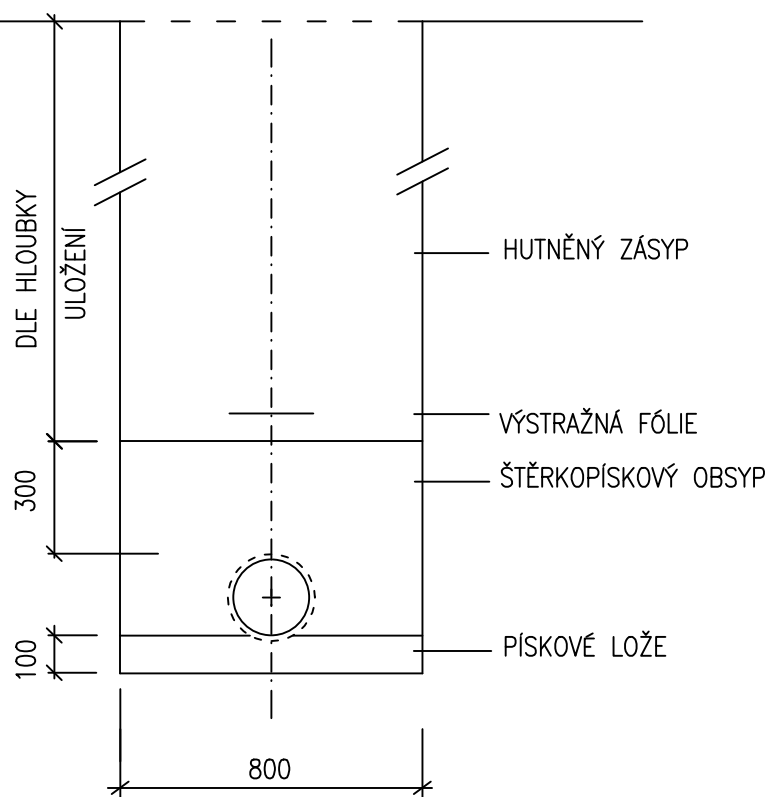

SO 300

 <p>Ateliér DPK, s.r.o. Šumavská 416/15 602 00 Brno tel./fax: 541240616 atelier@atelier-dpk.cz</p>	PROJEKTANT	
	HLAVNÍ INŽENÝR PROJEKTU	Ing. Petr Soldán
	ZODPOVĚDNÝ PROJEKTANT	Ing. Kateřina Mičová Polesná
	VEDOUcí PROJEKTANT	Ing. Petr Soldán
	VYPRACOVAL	Ing. Martin Hedvík

INVESTOR Město Šumperk, zastoupený MěÚ Šumperk odborem RÚI Jesenická 31, 787 01 Šumperk	DATUM 12/2020
	ČÍSLO ZAKÁZKY ZPRACOVATELE 15_09_150_13
NÁZEV ZAKÁZKY Revitalizace ulice Šumavská - III. etapa - část B	ČÍSLO ZAKÁZKY OBJEDNATELE
STUPEŇ PROJEKTOVÉ DOKUMENTACE Projektová dokumentace pro provádění stavby	MĚŘÍTKO 1:20
OBJEKT SO 370.2 - Odvodnění - část B	FORMÁT 1xA4
ČÁST D. Dokumentace objektů	PARÉ
DOKUMENT (VÝKRES) Uložení potrubí přípojky uliční vpusti	ČÍSLO VÝKRESU / REVIZE D.3.2.3.