




CELKOVÝ JIHOVÝCHODNÍ POHLED

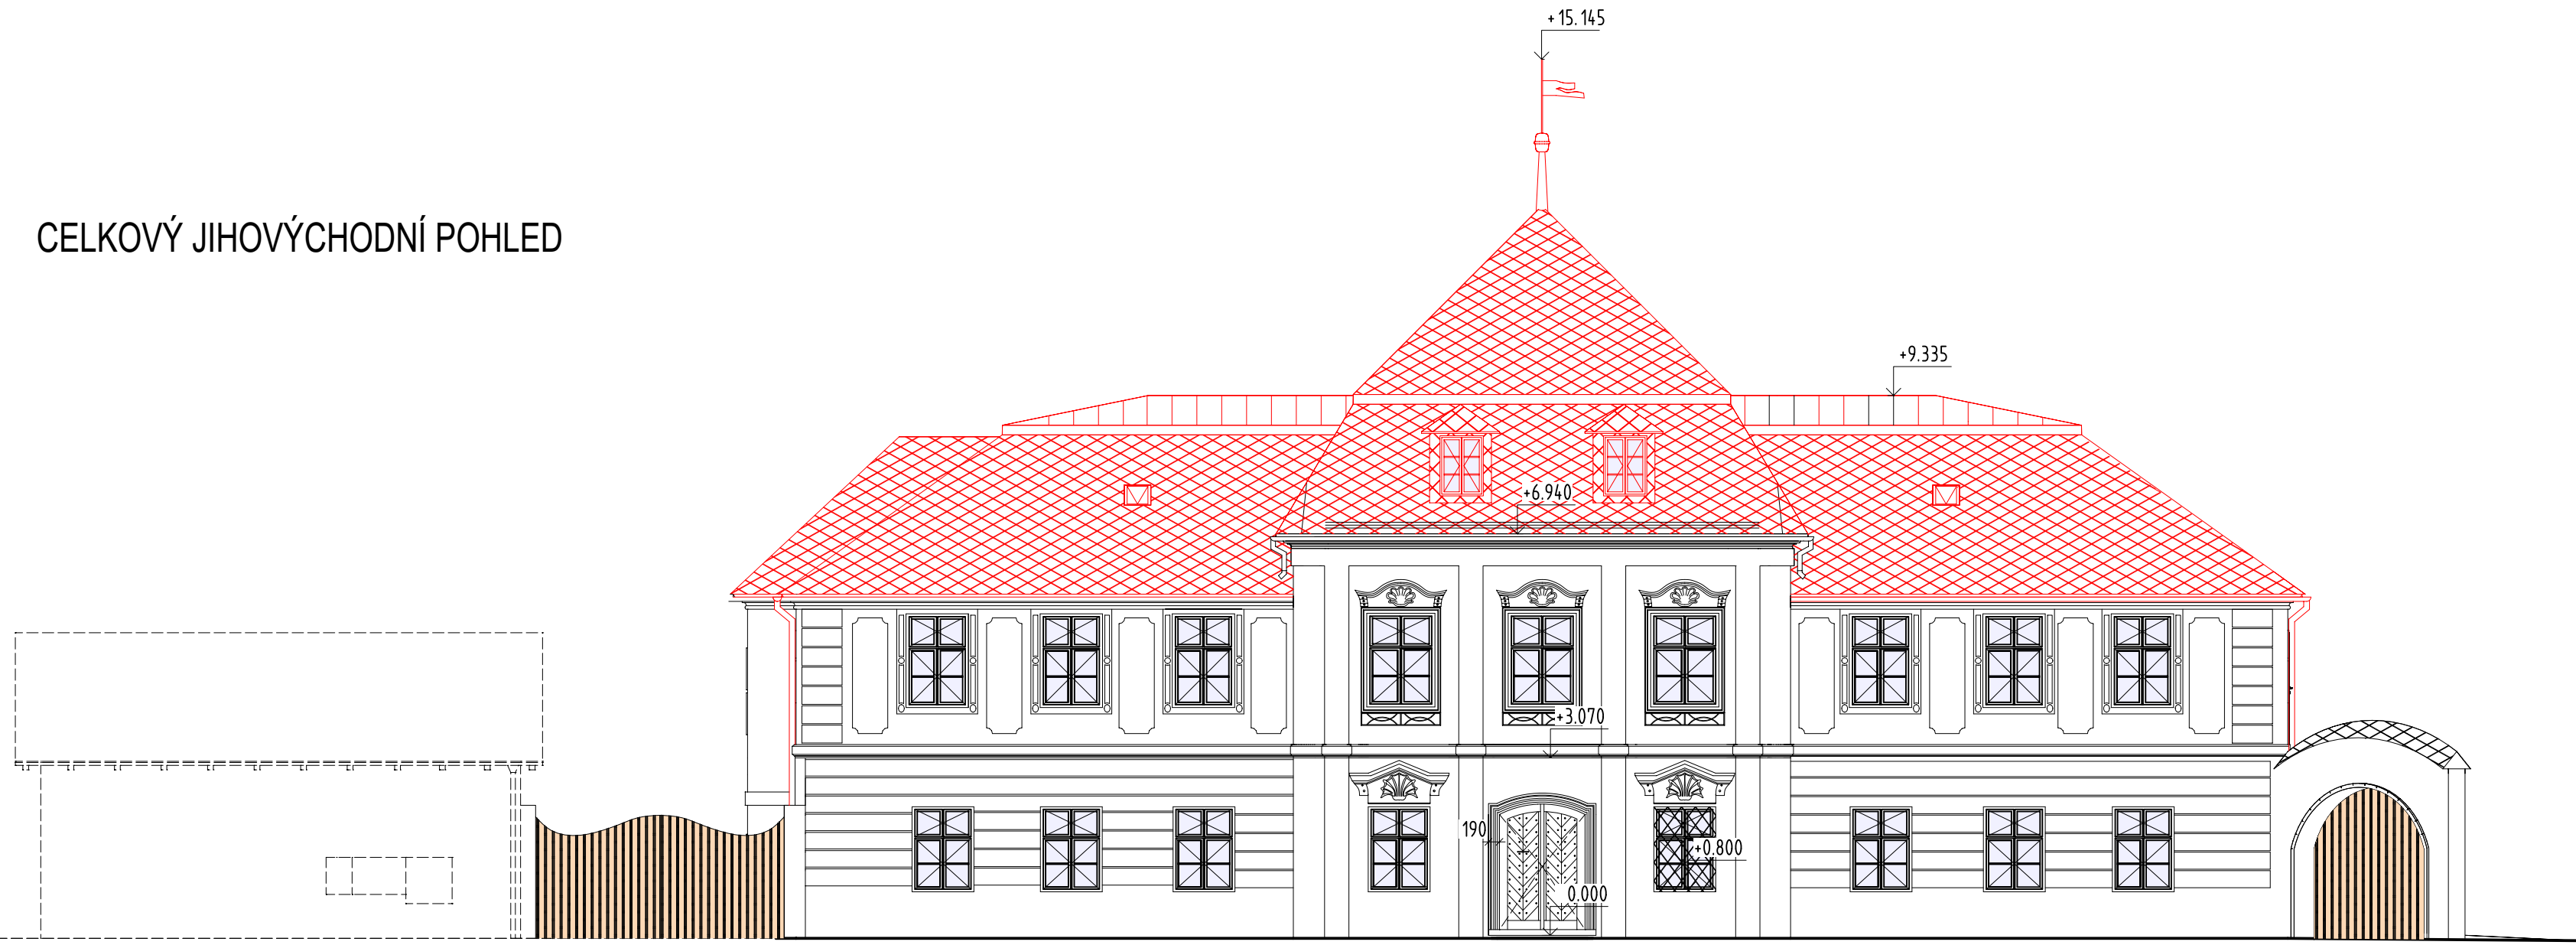


POHLED SEVEROVÝCHODNÍ

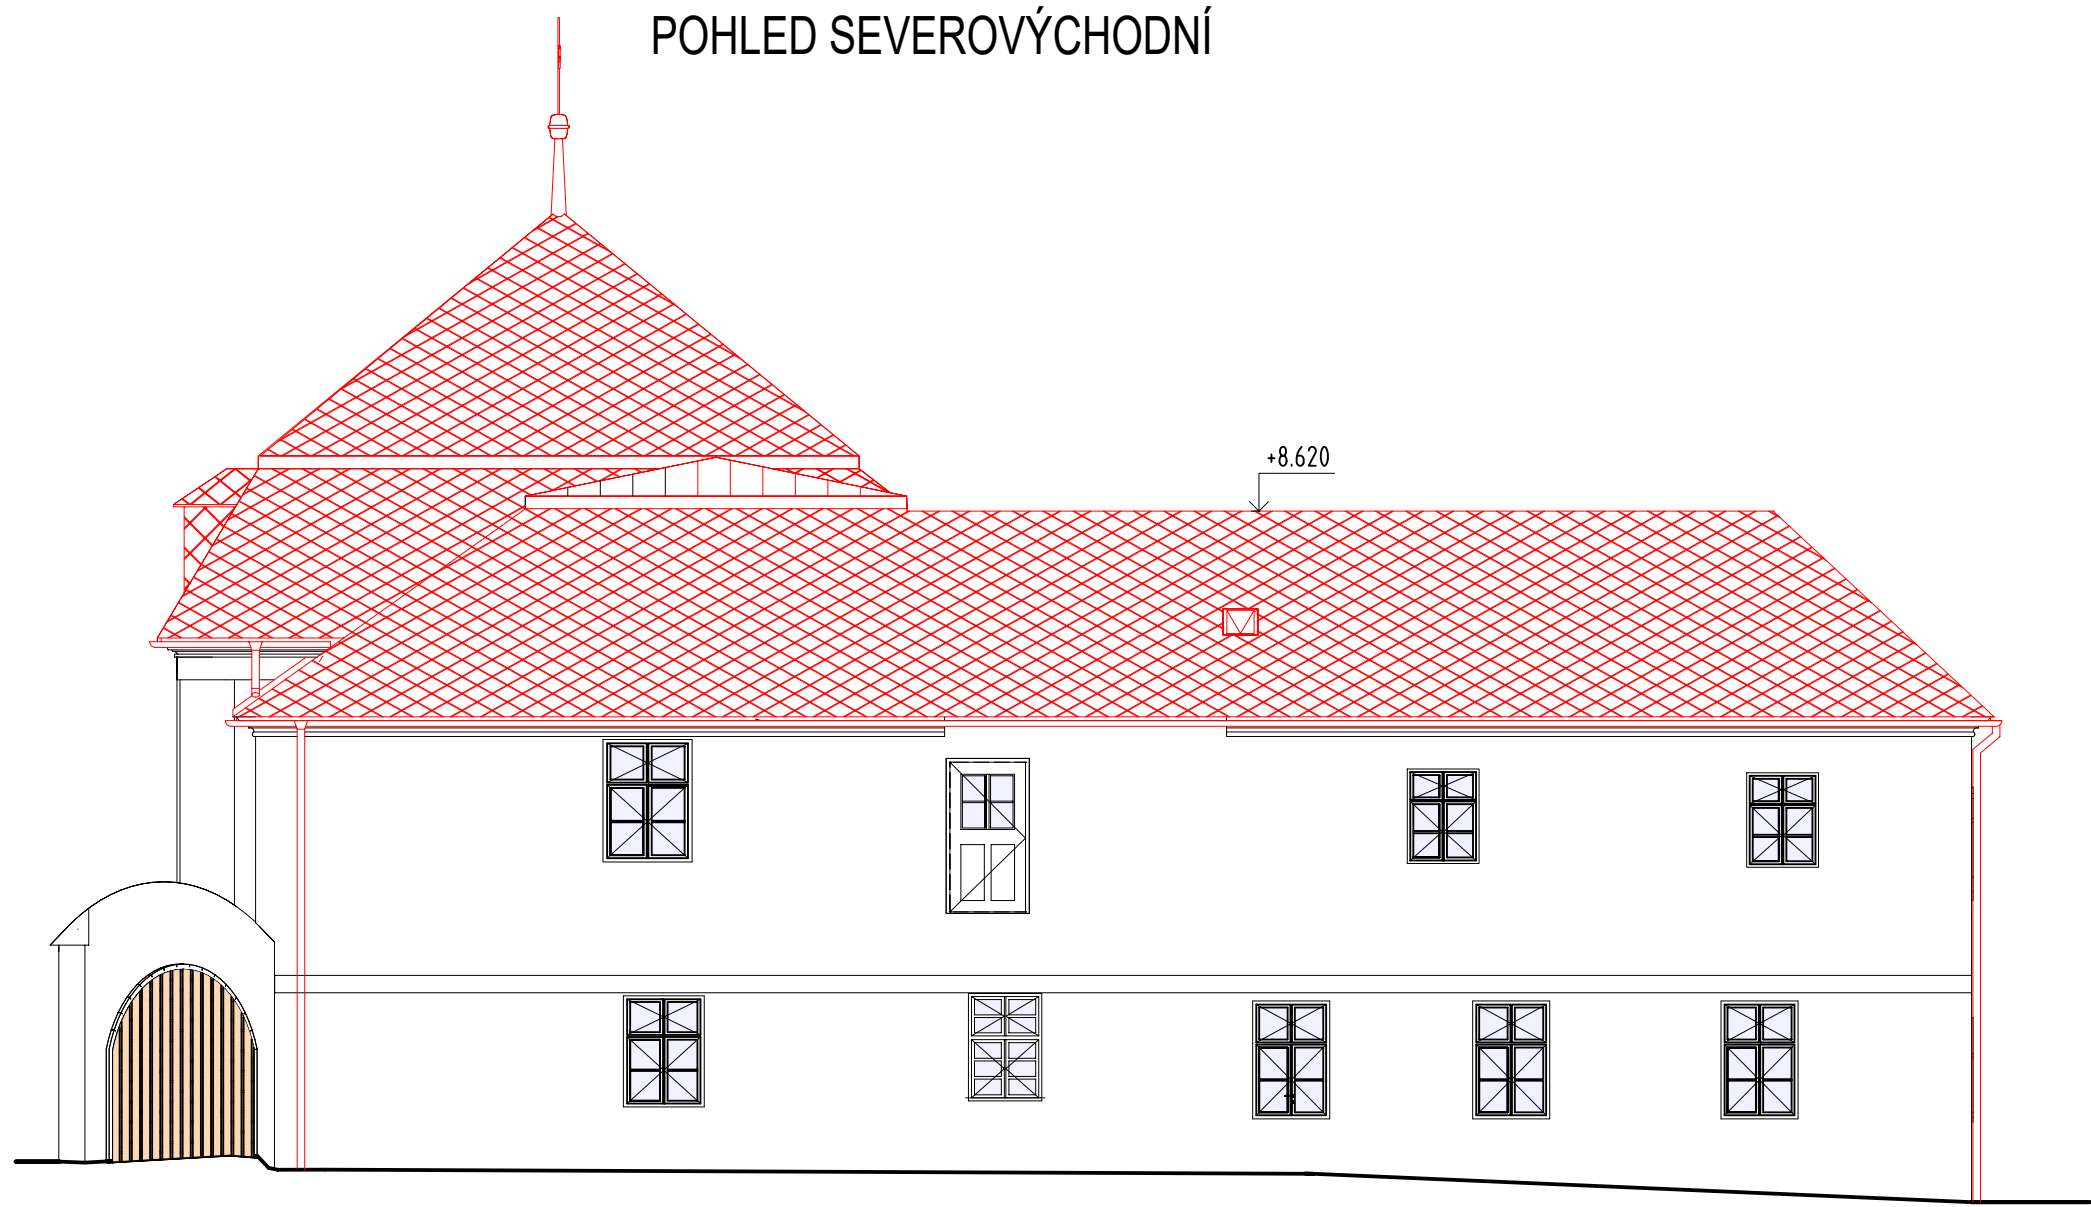

POHLED JIHOZÁPADNÍ

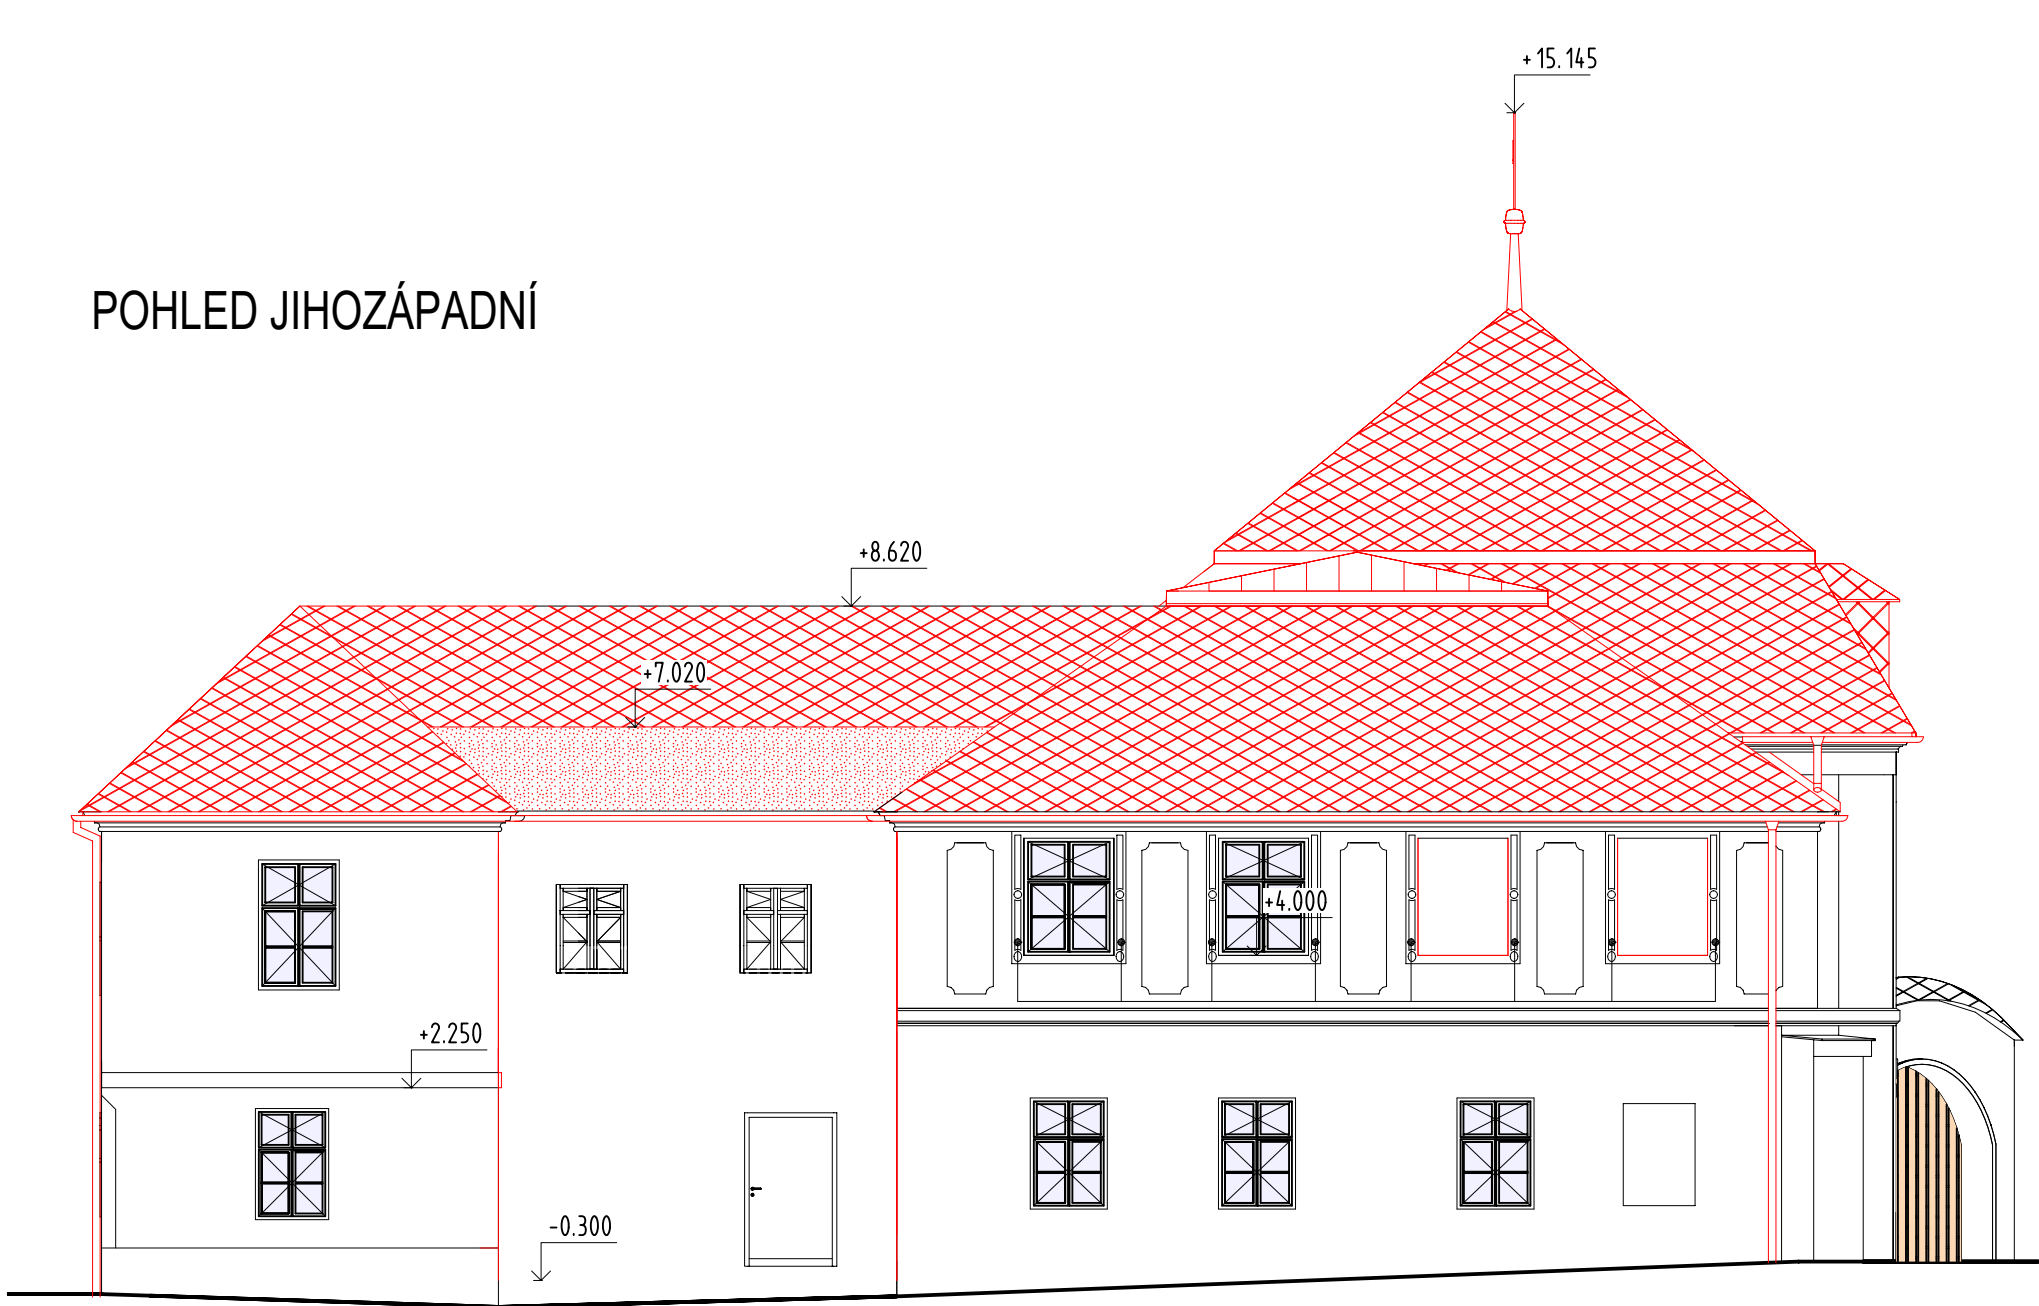

POHLED SEVEROZÁDPADNÍ

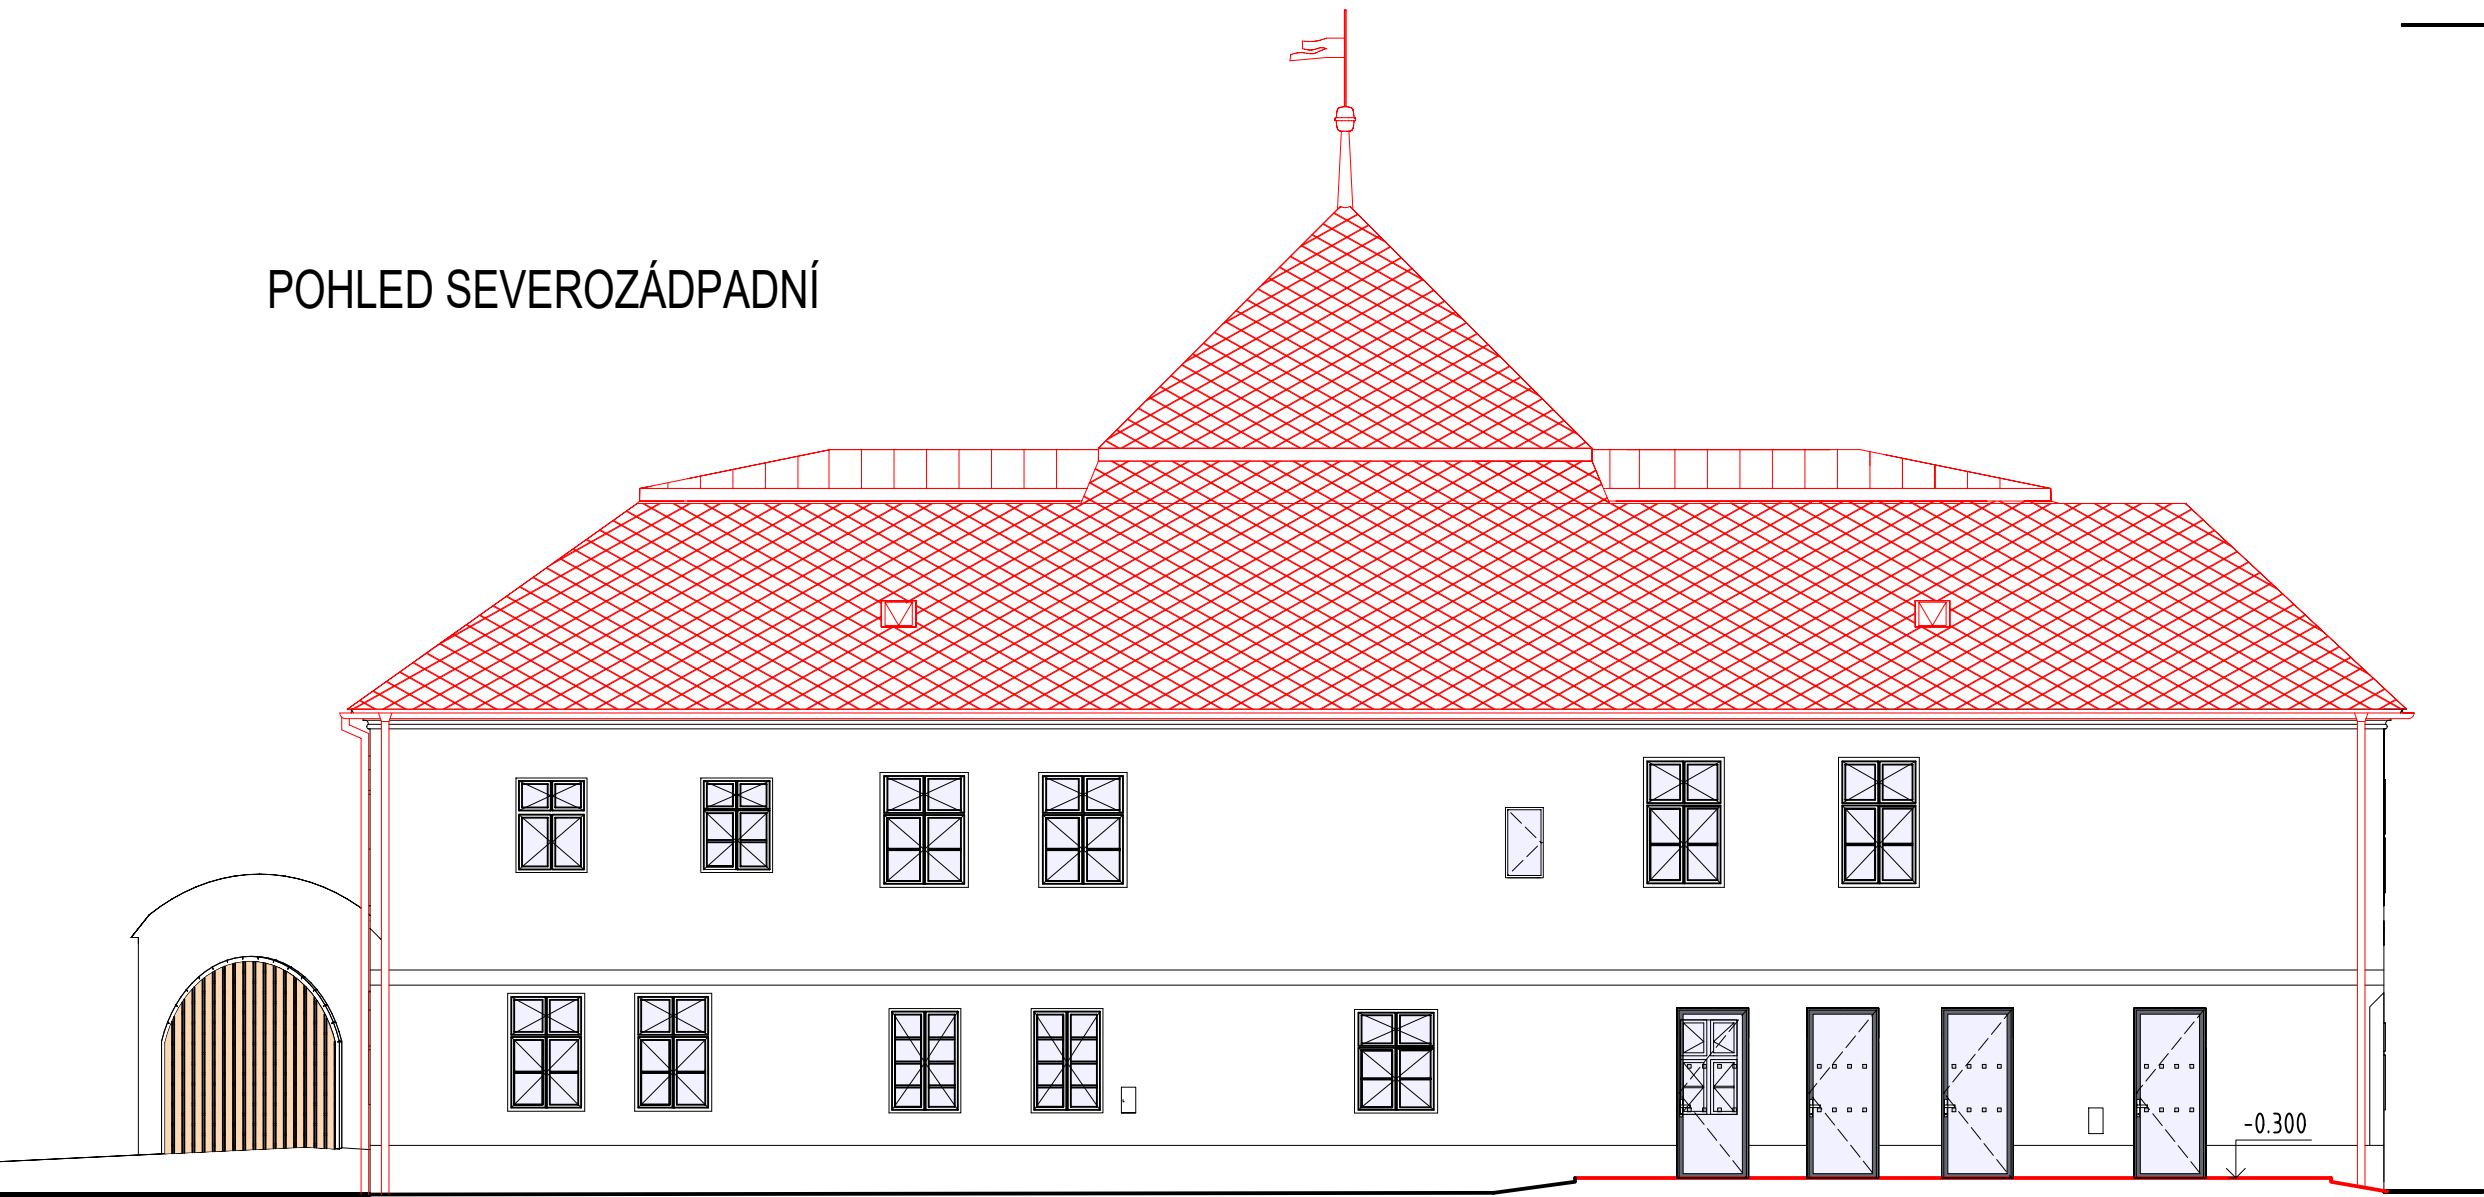

ZASTŘEŠENÍ A OPLOCENÍ

Zodpovědný projektant		Autor návrhu		Vypracoval		Kreslil		<div><b>FRYS</b></div> <div>STAVEBNÍ PROJEKCE</div> <div><small>architektonická a stavební projekce</small></div>	
Ing. Jiří Frys		Ing. Martin Bank		Ing. Martin Bank		Ing. Martin Bank			
Kraj: Olomoucký				Městský úřad: Šumperk					
Investor: Město Šumperk nám. Míru 364/1, 787 01 Šumperk								Formát	6A4
Stavba: EXPOZICE TEXTILNICTVÍ - KLAPPEROTHOVA MANUFAKTURA ŠUMPERK Přístavba, vestavba a stavební úpravy budovy Gen. Svobody 70/29, Šumperk								Měřítko	1:100
								Datum	3/2021
								Účel	DPS
								Číslo zakázky	19_46e
Specializace: D.1.1 architektonicko - stavební řešení								Číslo výkresu:	Číslo paré:
Název výkresu: POHLEDY								D 09	