KOORDINAČNÍ SITUACE; M 1:200

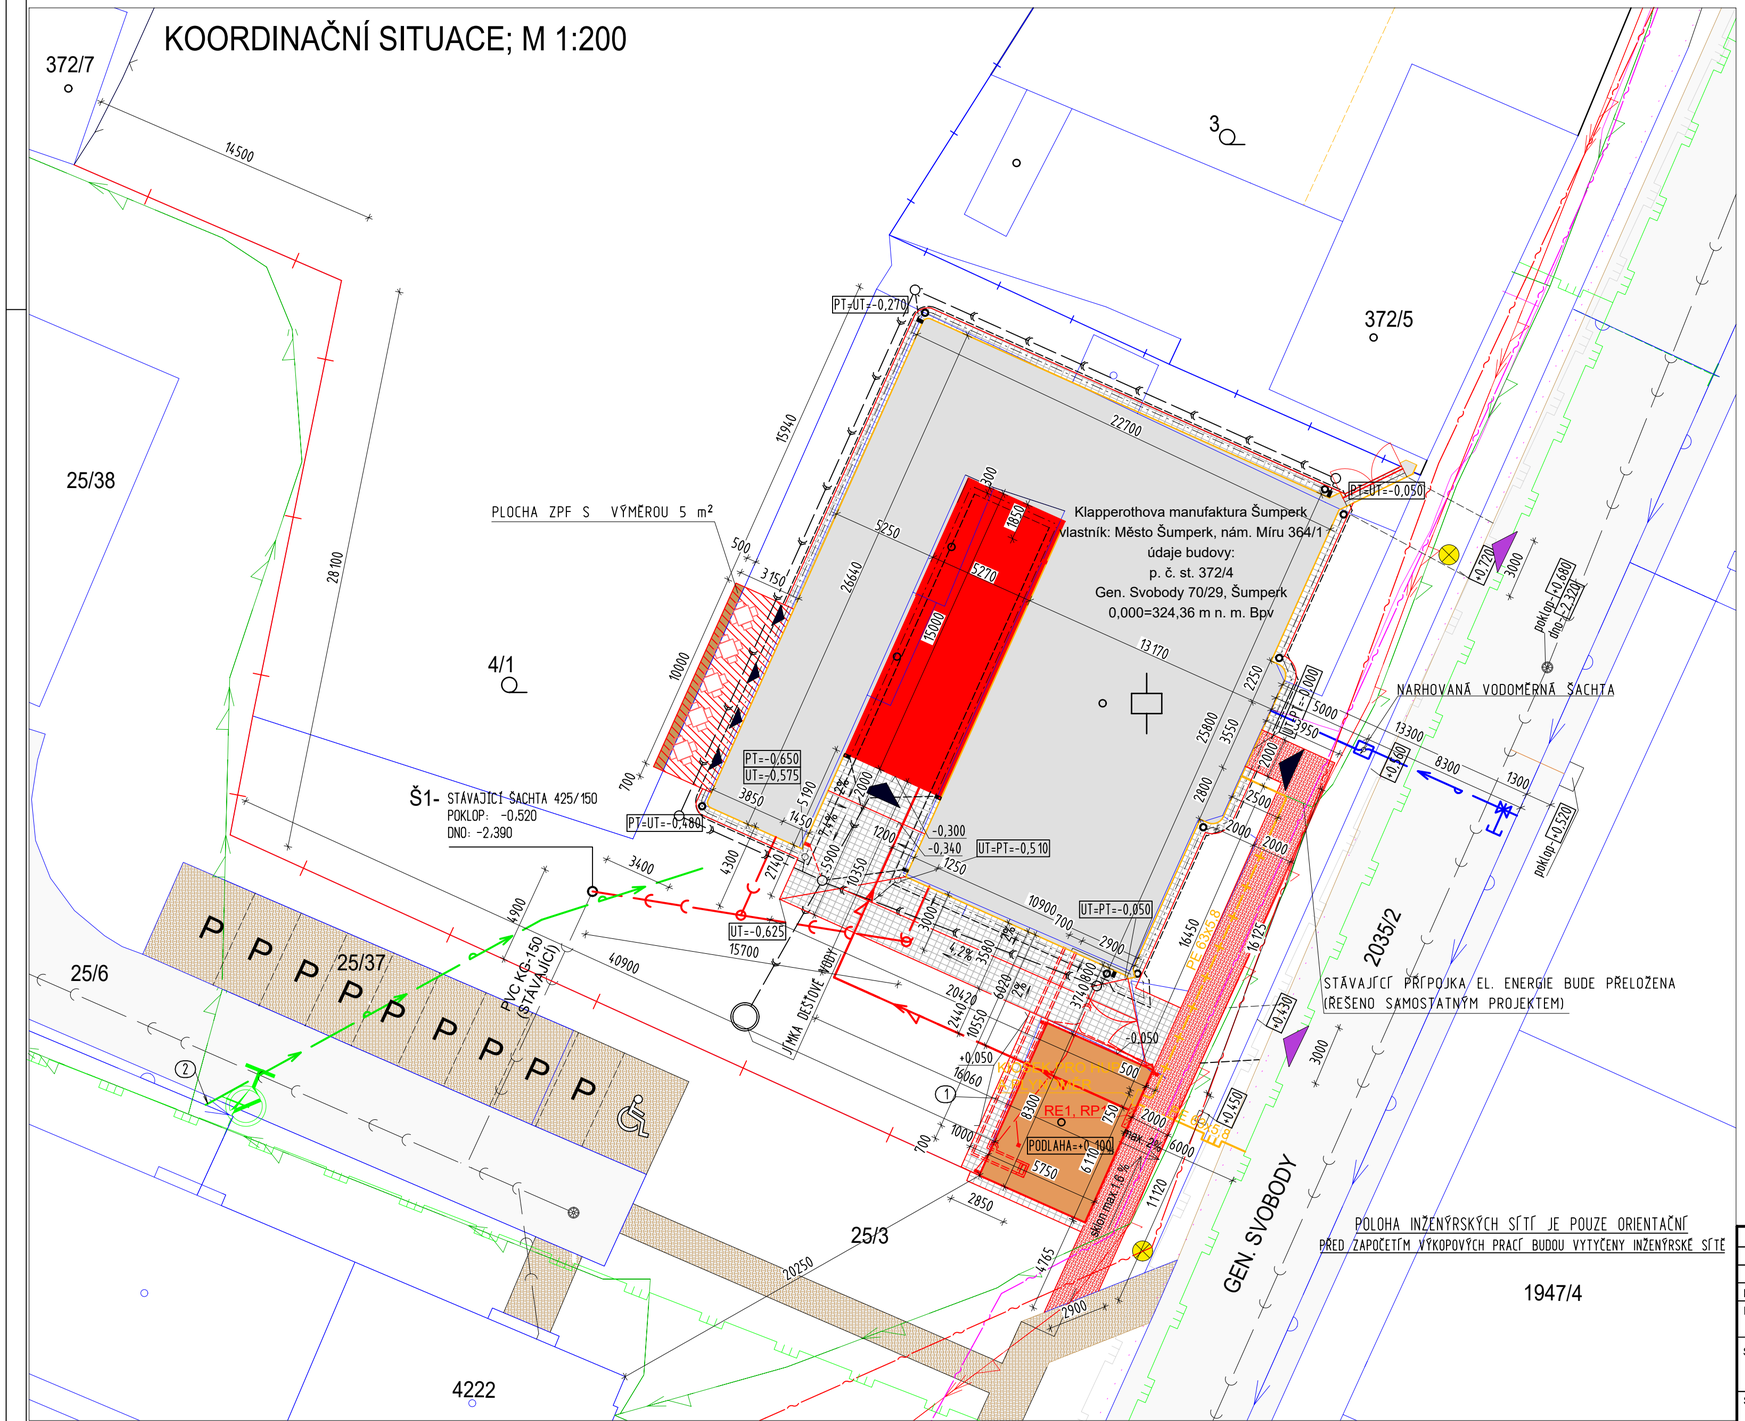

ZASTŘEŠENÍ A OPLOCENÍ

LEGENDA STÁVAJÍCÍCH INŽENÝRSKÝCH SÍTÍ A VEDENÍ

- KABELOVÁ TRASA (SELECT SYSTEM)
- KABELOVÁ TRASA (UPC)
- ZAMĚŘENÝ PRŮBĚH METALICKÉHO KABELU - TCEPKPFLE 3XN0,4 (6 párů); (CETIN a.s.)
- NEPOUŽÍVANÉ VEDENÍ (CETIN a.s.)
- VODOVOD LTH DN 150 (ŠPVS a.s.)
- JEDNOTNÁ KANALIZACE KRUHOVÁ PRŮMĚR 400 mm (ŠPVS a.s.)
- PODZEMNÍ PLYNOVÉ VEDENÍ NTL (GasNet, s.r.o)
- NEFUNKČNÍ PLYNOVOD (GasNet, s.r.o)
- PODZEMNÍ VEDENÍ NN DO 1kV (ČEZ Distribuce a.s.)
- PODZEMNÍ VEDENÍ VN DO 35kV (ČEZ Distribuce a.s.)
- LAMPY VO (PMŠ a.s.)
  - PROPOJENY ZEMNÍM VODIČEM NEZNÁMÉ POLOHY
- VODOROVNÁ DRENÁŽ
- DEŠŤOVÁ KANALIZACE, PVC-KG
- PŘÍPOJKY DEŠŤOVÝCH SVODŮ - PVC-KG
- ŠACHTY DEŠŤOVÁ KANALIZACE DN 425
- KONTROLNÍ ŠACHTY DRENÁŽE DN 315
- PROPOJENÍ KONCOVÝCH ŠACHET DRENÁŽE A DEŠŤOVÉ KANALIZACE
- VSTUPY DO OBJEKTU
- STÁVAJÍCÍ SJEZDY, NA KTERÉ NAVAZUJE ČÁSTEČNĚ ZPEVNĚNÁ PLOCHA ŠTĚRKEM

LEGENDA NOVĚ NAVRHOVANÝCH A RUŠENÝCH INŽENÝRSKÝCH SÍTÍ

- NAVRŽENÁ DEŠŤOVÁ KANALIZACE, PVC-KG
- NAVRŽENÉ PŘÍPOJKY DEŠŤOVÝCH SVODŮ - PVC-KG
- STÁVAJÍCÍ PŘÍPOJKA VODOVODU BUDE ODPOJENA
- NAVRŽENÁ VODOVODNÍ PŘÍPOJKA (V TRASE PŮVODNÍ), PE 50x4,6, délka 13,3 m
- NAVRŽENÁ PŘÍPOJKA PLYNU (NTL - 2 kPa) - PE 63x5,8, délka 6 m
- NAVRŽENÝ VNĚJŠÍ DOMOVNÍ PLYNOVOD ULOŽENÝ V ZEMI - PE 63x5,8, délka 20 m
- NAVRŽENÁ DOMOVNÍ KANALIZACE PVC KG-150, délka 23 m A DVĚ REVIZNÍ ŠACHTY
- NAVRŽENÉ VNĚJŠÍ PODZEMNÍ VEDENÍ NN 1-CYKY-J 4x70+CYKY-O 3x1,5; délka 26,5 m

LEGENDA ZNAČEK

- HRANICE PARCEL DLE KN
- OBRYS OBJEKTU MANUFAKTURY DLE ZAMĚŘENÍ PROJEKTANTEM
- STÁVAJÍCÍ DŘEVĚNÉ OPLOCENÍ VNĚJŠÍHO OBJEKTU
- STÁVAJÍCÍ DRÁTĚNÉ OPLOCENÍ VNĚJŠÍHO OBJEKTU
- OPRAVOVANÉ OPLOCENÍ DLE SAMOSTATNÉHO VÝKRESU (NOVĚ S DŘEVĚNOU VÝPLNÍ VÝŠKY 1,5 m; 84 bm)
- STÁVAJÍCÍ BRÁNY - BUDOU OPRAVENY

LEGENDA OBJEKTŮ A PLOCH

- PŮVODNÍ SPRÁVNÍ BUDOVA MANUFAKTURY 499,2 m²
- PLOCHA KOMUNIKACÍ TVOŘENÁ ASFALTEM
- REKONSTRUOVANÝ OBJEKT VNĚJŠÍHO SKLADU
- NOVĚ NAVRHOVANÁ PŘÍSTAVBA, ZASTAVĚNÁ PLOCHA 79,1 m²
- STÁVAJÍCÍ CHODNÍK A ZPEVNĚNÉ PLOCHY
- NOVĚ NAVRHOVANÁ ZPEVNĚNÁ PLOCHA DLÁZDĚNÁ ZE ŽULOVÝCH KOSTEK 107 m² (skladba S16a)
  OBRUBNÍK TVOŘEN ŽULOVÝMI KOSTKAMI KLADENÝMI DO SUCHÉHO BETONU
  OKAPOVÝ CHODNÍK 41 m² (skladba S16b)
- NOVĚ NAVRHOVANÁ TERASA Z TERASOVÝCH PRKEN 31,5 m²
- NOVĚ NAVRHOVANÝ PŘÍSTUPOVÝ CHODNÍK - ŘEŠEN SAMOSTATNÝM PROJEKTEM
- PLOCHA ZPF S VÝMĚROU 5 m² (SOUČÁSTÍ TERASY)

POZNÁMKA

1. INSTALAČNÍ KANÁL Z PREFABRIKOVANÝCH DÍLCŮ
   SPODNÍ LÍC V ÚROVNI CCA -1,000; HORNÍ LÍC -0,300; DÉLKA 15,0 m
2. PŘÍPOJKA BUDE NA VODOVODNÍM ŘADU SPRÁVCEM SÍTĚ ODPOJENA NA NÁKLADY INVESTORA

VÝŠKY TERÉNU JE NUTNÉ DOLADIT S PROJEKTEM ÚPRAVY PLOCH KOLEM OBJEKTU

Zodpovědný projektant	Autor návrhu	Vypracoval	Kreslil
Ing. Jiří Frys	Ing. Martin Bank	Ing. Martin Bank	Ing. Martin Bank

Kraj: Olomoucký — Městský úřad: Šumperk

Investor: Město Šumperk
nám. Míru 364/1, 787 01 Šumperk

Stavba: EXPOZICE TEXTILNICTVÍ - KLAPPEROTHOVA MANUFAKTURA ŠUMPERK
Přístavba, vestavba a stavební úpravy budovy Gen. Svobody 70/29, Šumperk

Specializace: C. SITUAČNÍ VÝKRESY

Název výkresu: KOORDINAČNÍ SITUACE

FRYS STAVEBNÍ PROJEKCE
JIŘÍ FRYS - STAVEBNÍ PROJEKCE
LANGROVA 12, 78701 ŠUMPERK, TEL.:583 215988, frys@frys.cz

Formát	6A4
Měřítko	1:200
Datum	3/2021
Účel	DPS
Číslo zakázky	19_46e
Číslo výkresu:	C 03
Číslo paré:	

Tisk: [15.06.2021]

V/Š = 420 / 594 (0.25m2)

Allplan 2017