


PŮDORYS 1.NP

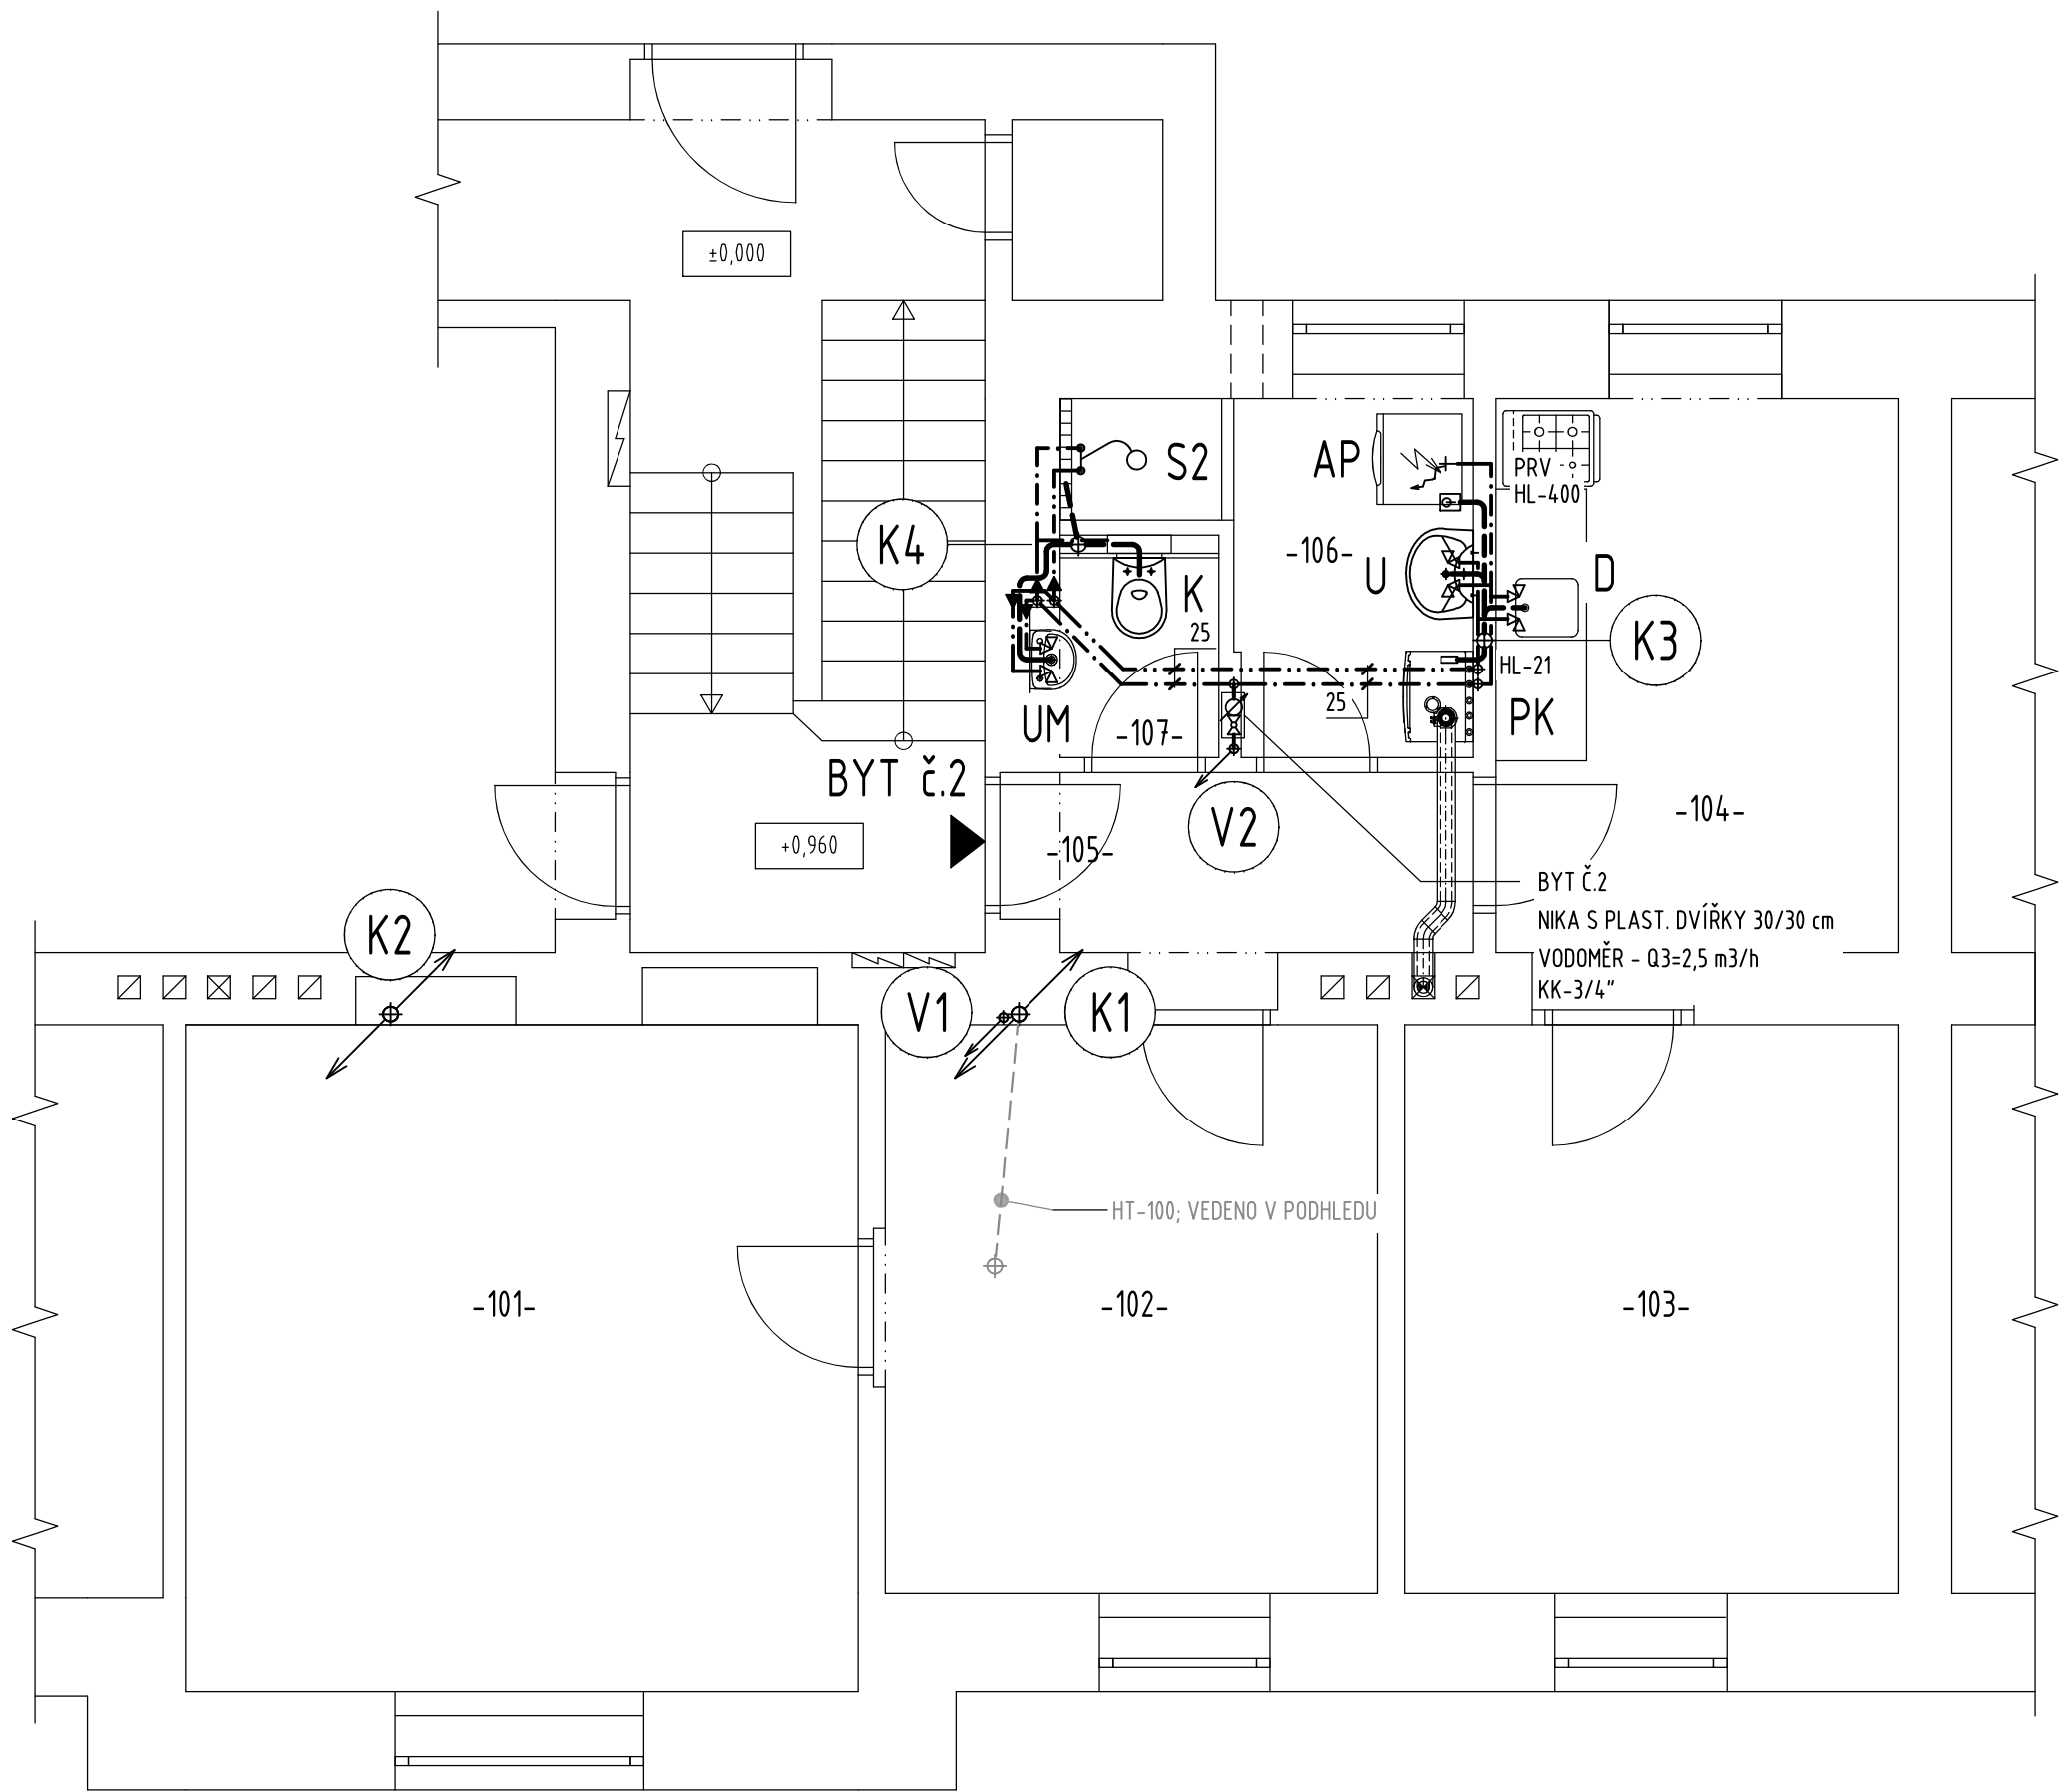

Tabulka místností

ČÍSLO MÍSTNOSTI	NÁZEV MÍSTNOSTI
-101-	POKOJ
-102-	POKOJ
-103-	POKOJ
-104-	KUCHYŇ
-105-	ZÁDVEŘÍ
-106-	KOUPELNA
-107-	WC

UPOZORNĚNÍ:

KONKRÉTNÍ VÝROBKY NAVRŽENÉ V TÉTO PROJEKTOVÉ DOKUMENTACI JSOU UVEDENY JEN JAKO PŘÍKLAD MOŽNÉHO ŘEŠENÍ A MOHOU BÝT NAHRAZENY JINÝMI VÝROBKY, AVŠAK SE SHODNÝMI NEBO LEPŠÍMI TECHNICKÝMI PARAMETRY.

Zodp. projektant		Vypracoval		Kreslil		<div>FRYS</div> <div>STAVEBNÍ PROJEKCE</div>		
Vladimír Schertler		Vladimír Schertler		Vladimír Schertler				
<i>Schertl</i>		<i>Schertl</i>		<i>Schertl</i>				
Kraj:	Olomoucký	Městský úřad:	Šumperk				Formát	3xA4
Investor: Město Šumperk, nám. Míru 1, 787 01 Šumperk							Měřítko	1:50
Stavba: Rekonstrukce bytů Balbínova 17, Šumperk BYT č.2 v 1. NP							Datum	08/2021
							Účel	DPS
							Číslo zakázky	21/50a
Část: D.1.4.e Technika prostředí staveb ZDRAVOTNÉ TECHNICKÉ INSTALACE							Číslo výkresu:	Číslo paré:
							Název výkresu: PŮDORYS 1. NP	
							Z 02	