


PŮDORYS 3.NP

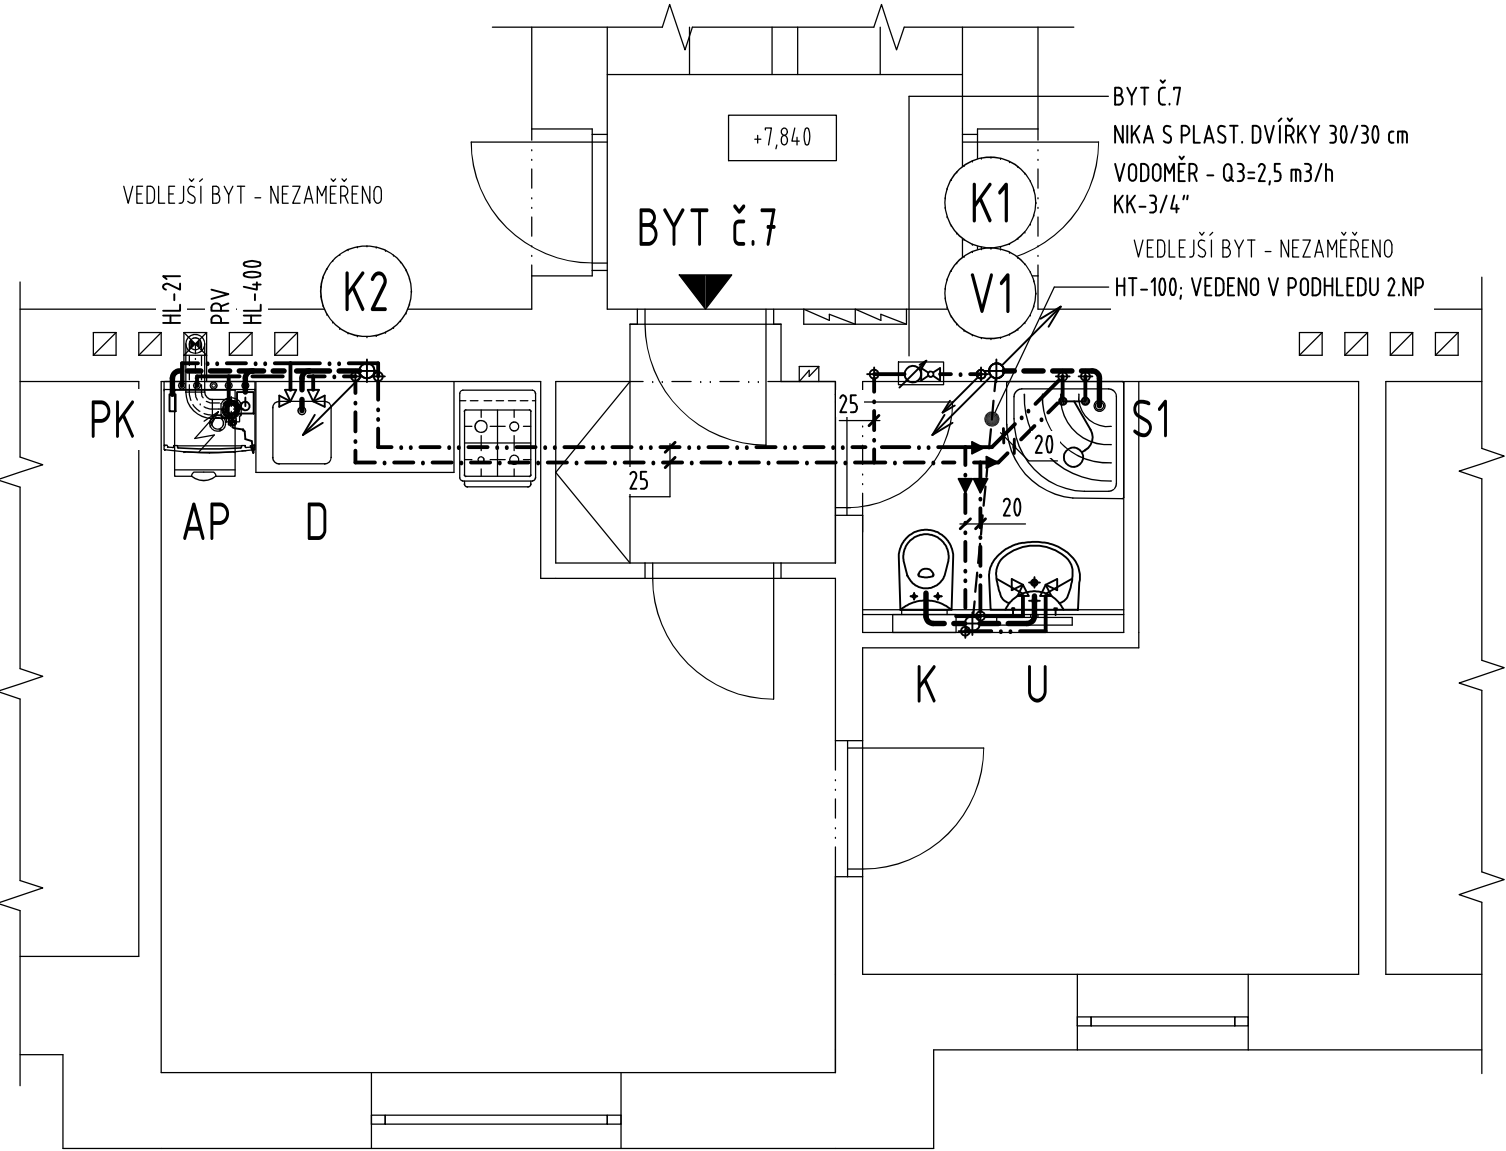

Tabulka místností	
ČÍSLO MÍSTNOSTI	NÁZEV MÍSTNOSTI
-301-	KUCHYŇ
-302-	POKoj
-303-	ZÁDVEŘÍ
-304-	KOUPELNA

Zodp. projektant	Vypracoval	Kreslil	<div><div>FRYS</div><div>STAVEBNÍ PROJEKCE</div></div>	
Vladimír Schertler	Vladimír Schertler	Vladimír Schertler		
<i>Schert</i>	<i>Schert</i>	<i>Schert</i>		
Kraj: Olomoucký	Městský úřad: Šumperk			
Investor: Město Šumperk, nám. Míru 1, 787 01 Šumperk			Formát	2xA4
Stavba: Rekonstrukce bytů Balbínova 17, Šumperk BYT č.7 ve 3. NP			Měřítko	1:50
			Datum	08/2021
			Účel	DPS
			Číslo zakázky	21/50c
Část: D.1.4.e Technika prostředí staveb ZDRAVOTNÉ TECHNICKÉ INSTALACE			Číslo výkresu:	Číslo paré:
Název výkresu: PŮDORYS 3. NP			Z 04	