



PŮDORYS SUTERÉNU

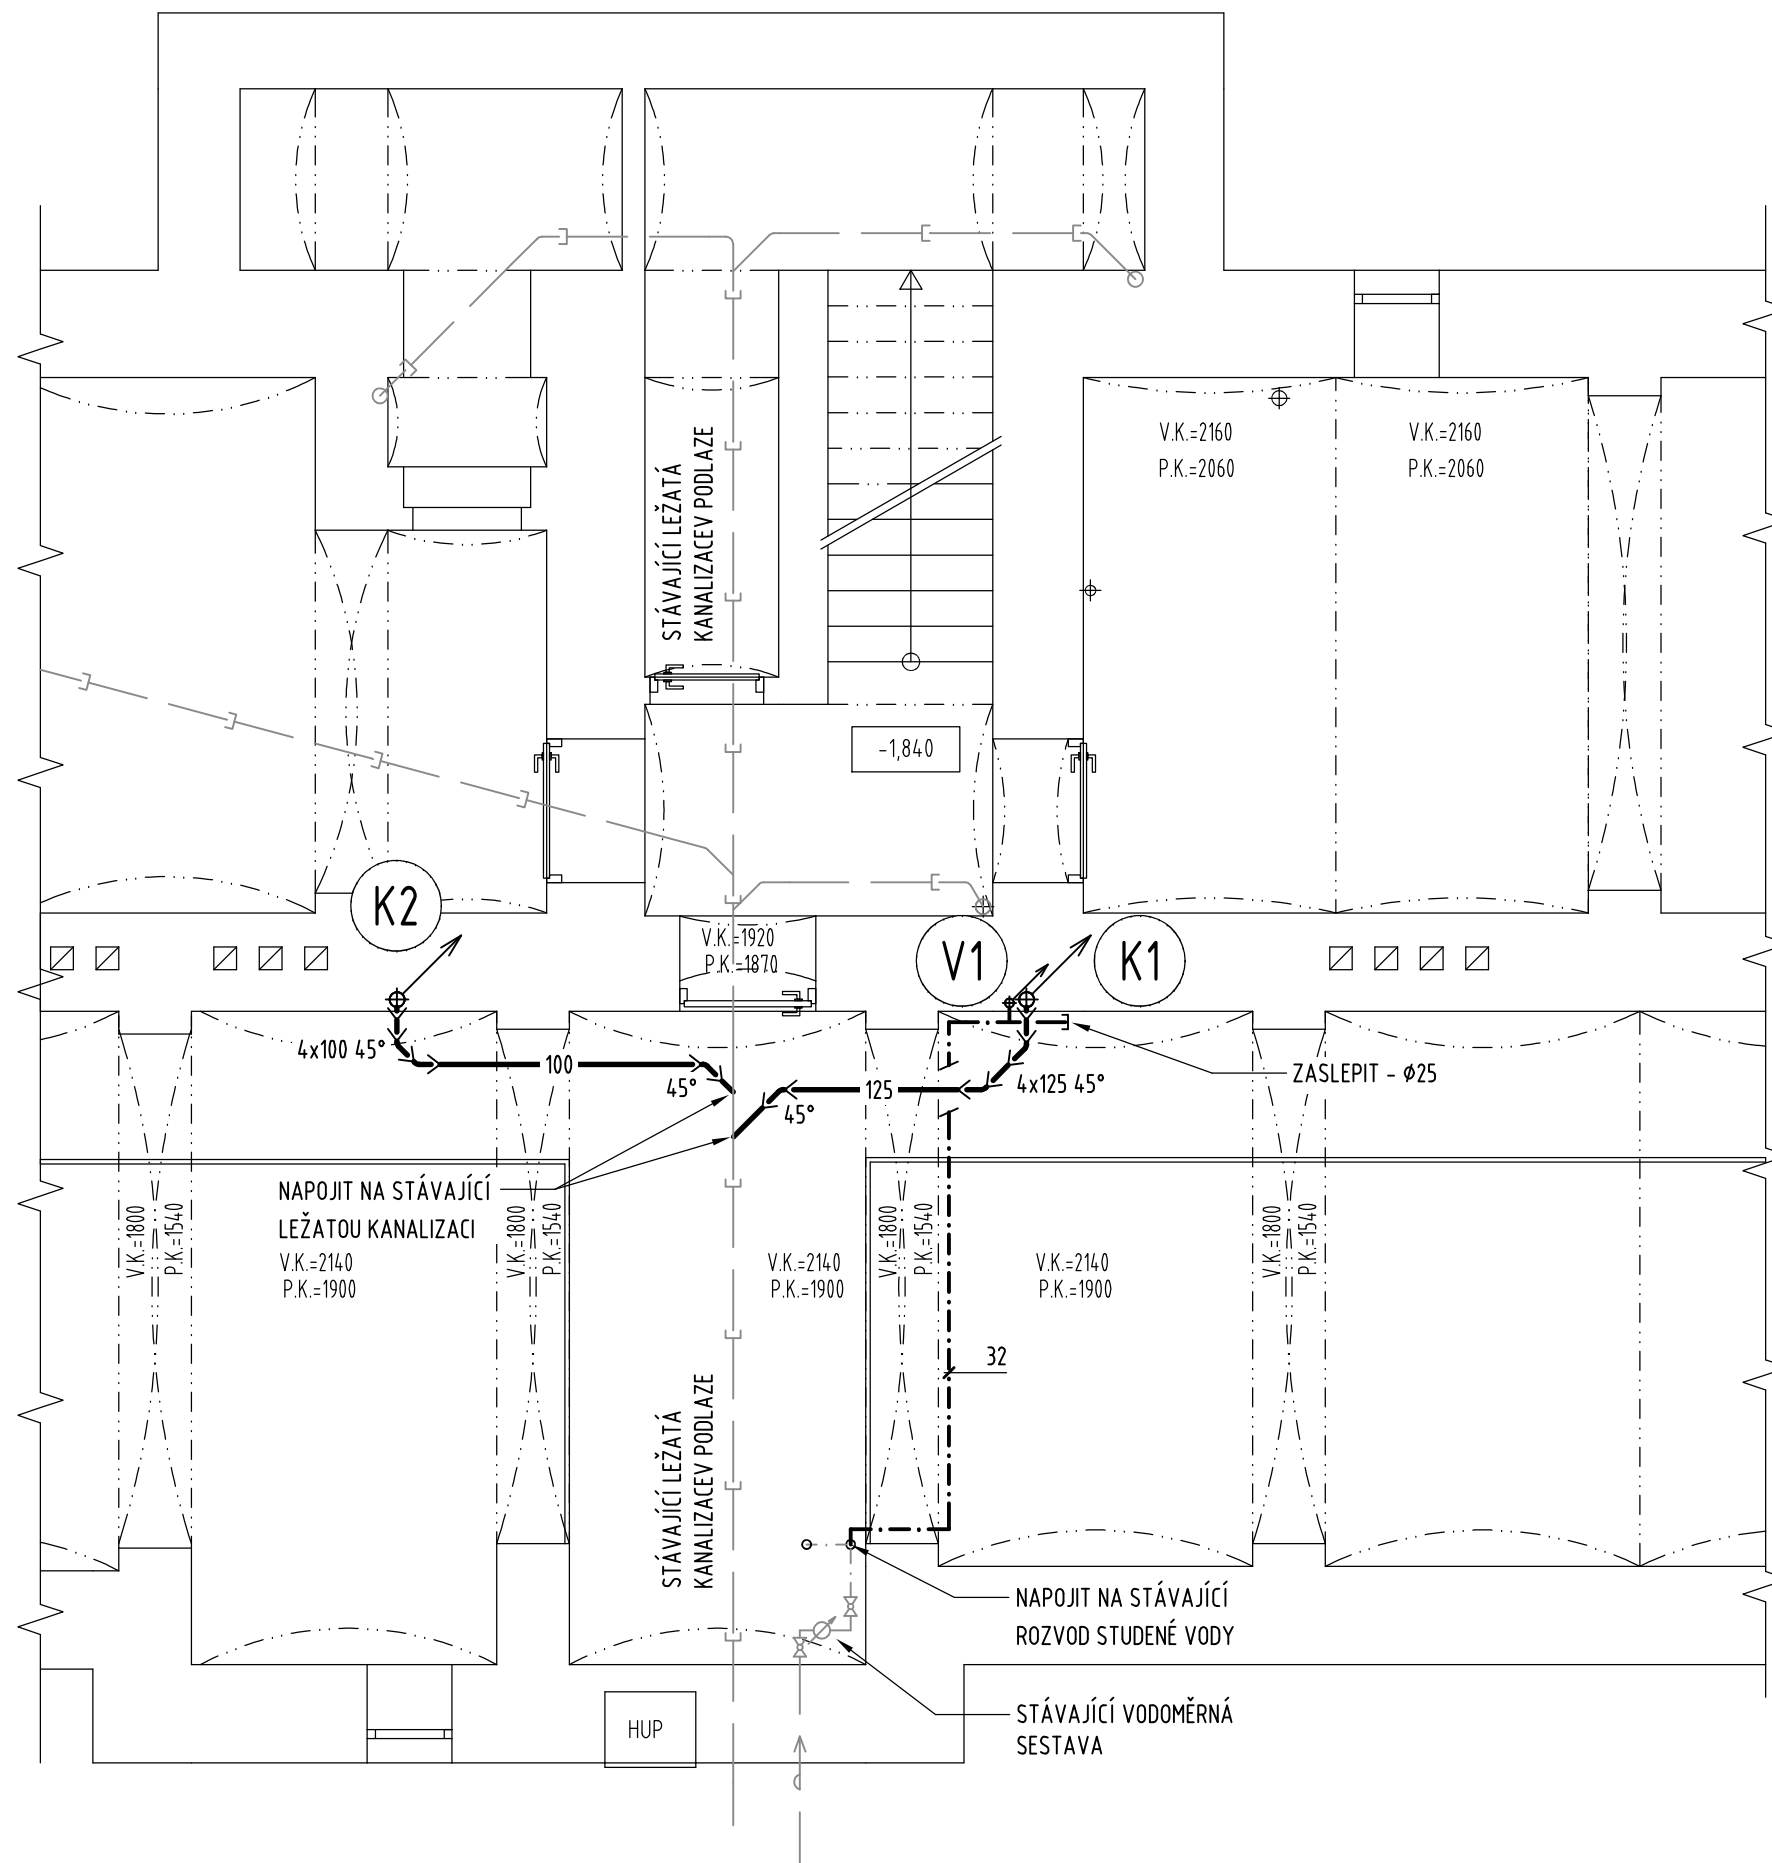

UPOZORNĚNÍ:

KONKRÉTNÍ VÝROBKY NAVRŽENÉ V TÉTO PROJEKTOVÉ DOKUMENTACI JSOU UVEDENY JEN JAKO PŘÍKLAD MOŽNÉHO ŘEŠENÍ A MOHOU BÝT NAHAZENY JINÝMI VÝROBKY, AVŠAK SE SHODNÝMI NEBO LEPŠÍMI TECHNICKÝMI PARAMETRY.

Zodp. projektant	Vypracoval	Kreslil		
Vladimír Schertler	Vladimír Schertler	Vladimír Schertler		
<i>Schertl</i>	<i>Schertl</i>	<i>Schertl</i>		
Kraj: Olomoucký	Městský úřad: Šumperk			
Investor: Město Šumperk, nám. Míru 1, 787 01 Šumperk			Formát	3xA4
Stavba: Rekonstrukce bytů Balbínova 17, Šumperk BYT č.7 ve 3. NP			Měřítko	1:50
			Datum	08/2021
Část: D.1.4.e Technika prostředí staveb ZDRAVOTNÉ TECHNICKÉ INSTALACE			Účel	DPS
			Číslo zakázky	21/50c
Název výkresu:			Číslo výkresu:	Číslo paré:
PŮDORYS SUTERÉNU, LEŽATÁ KANALIZACE			Z 01	