


PŮDORYS BYTU VE 2NP; M 1:50

-stávající stav

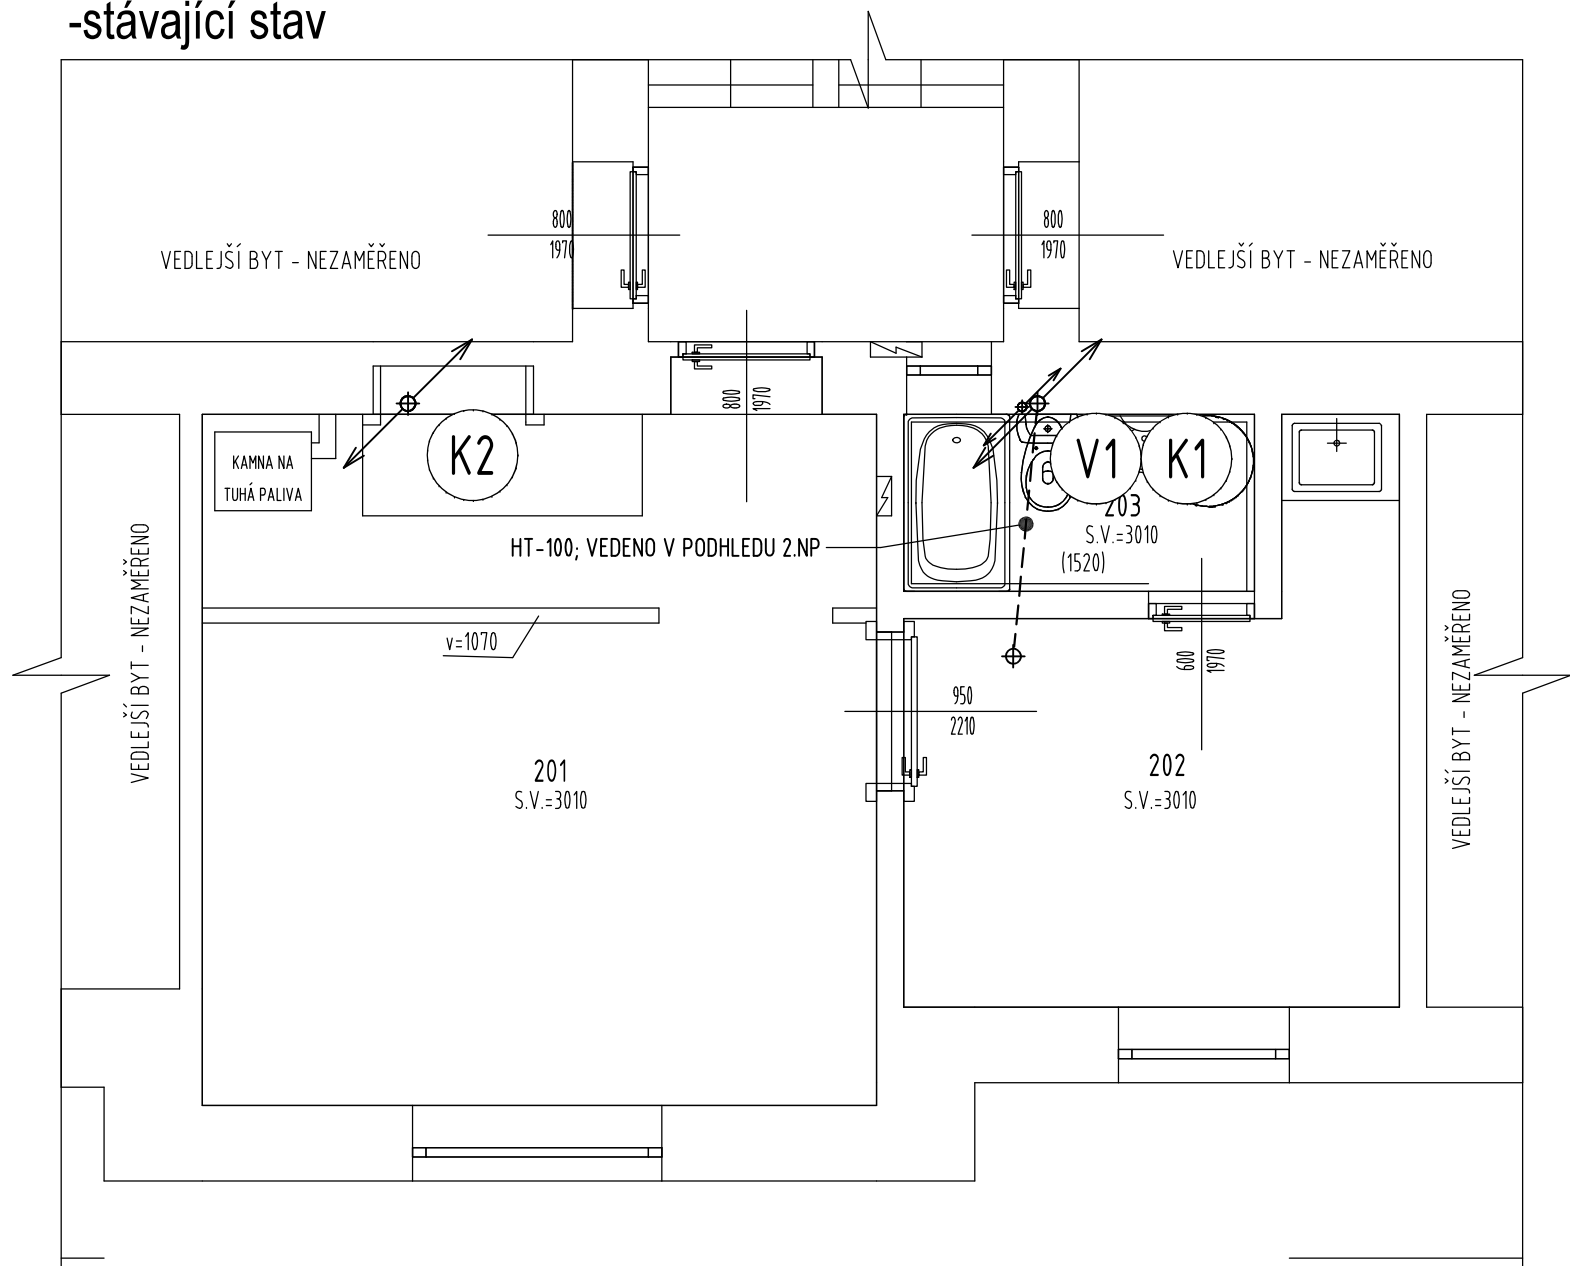

LEGENDA MÍSTNOSTÍ

ČÍSLO	NÁZEV MÍSTNOSTI
201	KUCHYŇ
202	POKOJ
203	KOUPELNA

UPOZORNĚNÍ:

KONKRÉTNÍ VÝROBKY NAVRŽENÉ V TÉTO PROJEKTOVÉ DOKUMENTACI JSOU UVEDENY JEN JAKO PŘÍKLAD MOŽNÉHO ŘEŠENÍ A MOHOU BÝT NAHRAZENY JINÝMI VÝROBKY, AVŠAK SE SHODNÝMI NEBO LEPŠÍMI TECHNICKÝMI PARAMETRY.

Zodp. projektant	Vypracoval	Kreslil	<div>FRYS</div> <div>STAVEBNÍ PROJEKCE</div>	
Vladimír Schertler	Vladimír Schertler	Vladimír Schertler		
<i>Schertl</i>	<i>Schertl</i>	<i>Schertl</i>		
Kraj: Olomoucký	Městský úřad: Šumperk			
Investor: Město Šumperk, nám. Míru 1, 787 01 Šumperk			Formát	2xA4
Stavba: Rekonstrukce bytů Balbínova 17, Šumperk BYT č.7 ve 3. NP			Měřítko	1:50
			Datum	08/2021
			Účel	DPS
			Číslo zakázky	21/50c
Část: D.1.4.e Technika prostředí staveb ZDRAVOTNÉ TECHNICKÉ INSTALACE			Číslo výkresu:	Číslo paré:
Název výkresu: PŮDORYS 2. NP		<div>Z 03</div>		