




UMÍSTĚNÍ MĚSTA

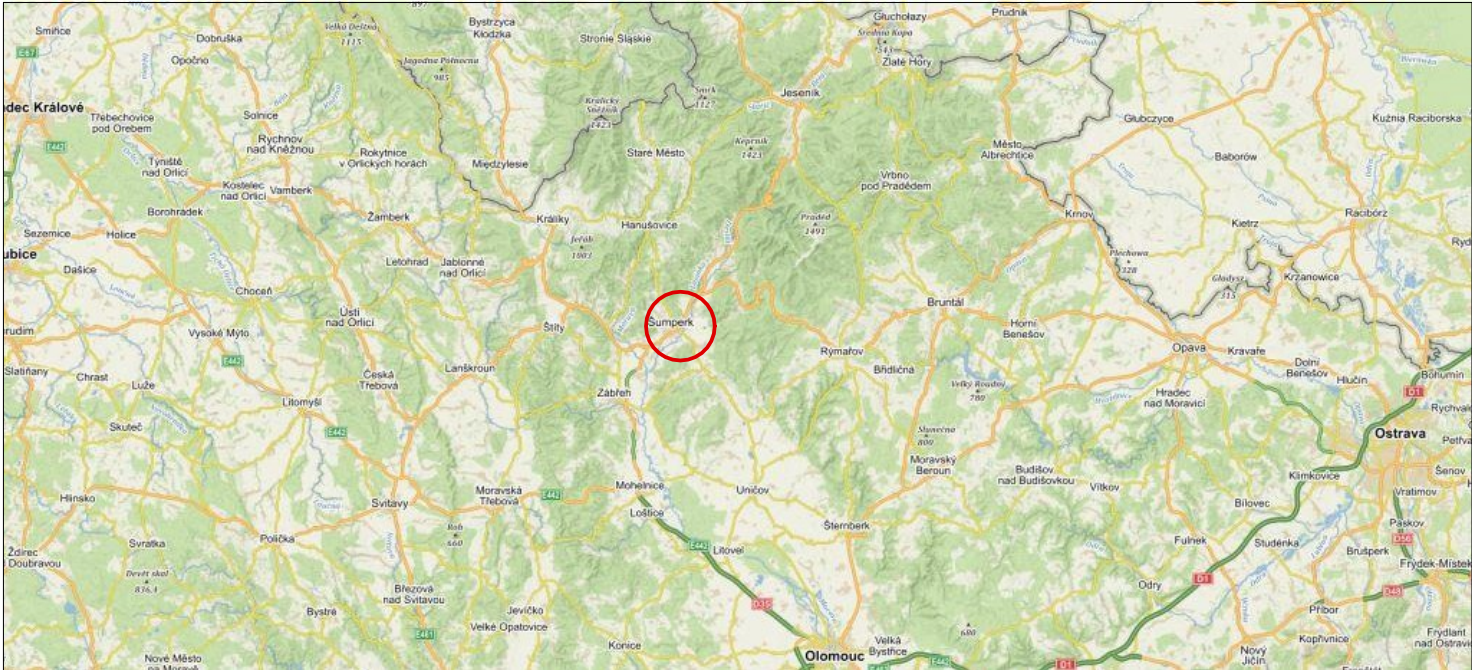

POLOHA ŘEŠENÉHO OBJEKTU VE OBCI

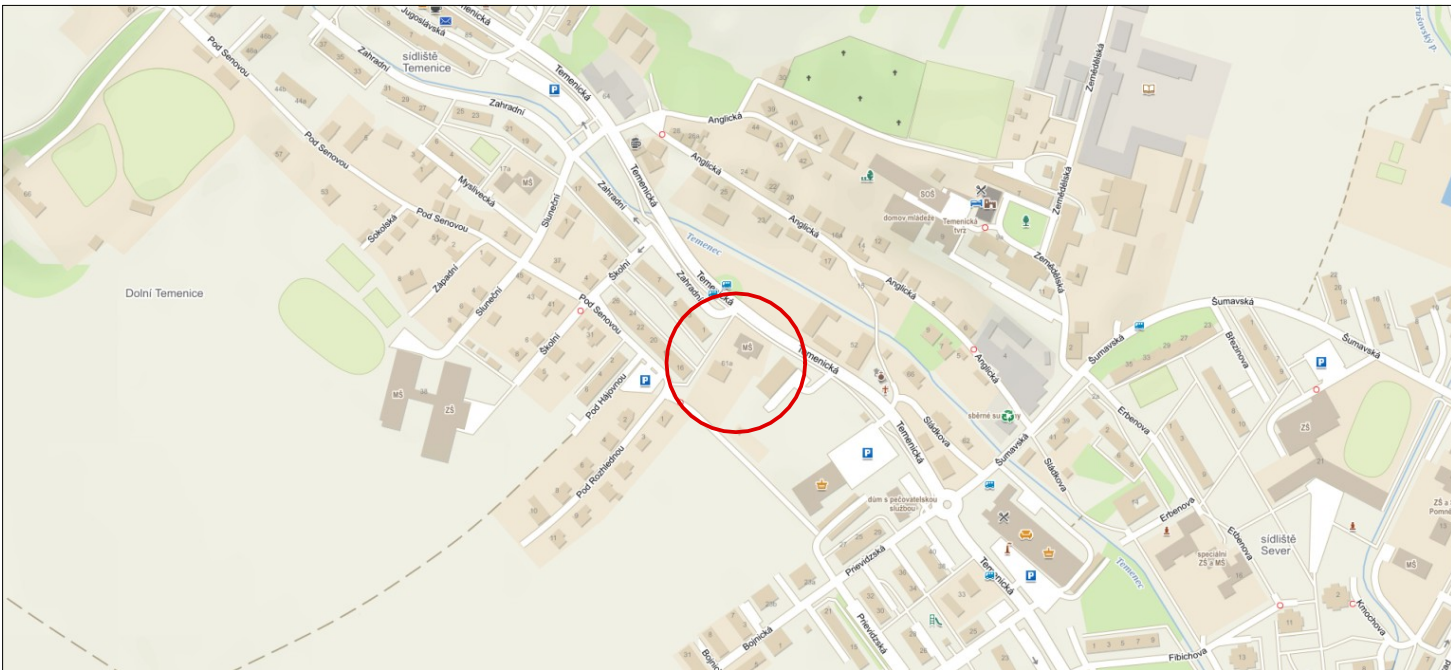

POLOHA ŘEŠENÉHO OBJEKTU VE MĚSTĚ - FOTOMAPA

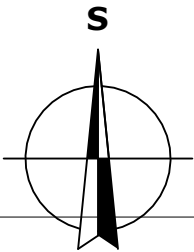

KATASTRÁLNÍ ÚZEMÍ: DOLNÍ TEMENICE
±0,000 = ÚROVEŇ STÁVAJÍCÍ ČISTÉ PODLAHY V 1. NP, KÓTOVÁNO V m

ASA

EXPERT

STAVEBNÍ PROJEKCE

AKCE:
Stavební úpravy MŠ Temenická 2309/61a - rekonstrukce sociálního zařízení

Zhotovitel:
ASA expert a.s.
ZNALECTVÍ, PORADENSTVÍ, PROJEKČNÍ STUDIO

Adresa zhotovitele:
Lešetínská 626/24
719 00 Ostrava-Kunčice
IČ: 27791891 DIČ: CZ27791891

Kontakt zhotovitele:
http: www.asaexpert.cz
e-mail: info@asaexpert.cz
tel.: 596 110 035

Razítko, podpis:

Zodpovědný projektant: Podpis: tel: 607 056 096
Ing. Radek Spurný

Vypracoval:
Ing. Petr Pustějovský

Autorizovaný inženýr projektu: Kontrolouval:
Ing. Pavel Srkal Ing. Pavel Srkal

Stupeň:
Dokumentace pro stavební povolení

Výkres:
SITUAČNÍ VÝKRES ŠIRŠÍCH VZTAHŮ

Datum:

Č. zakázky:
60/04/2020

Datum:
říjen 2020

Formát:
2 x A4
A3
C

Část:

Investor:
Město Šumperk
nám. Míru 364/1,
787 01 Šumperk

Měřítko:
-

Číslo výkresu:
C.1