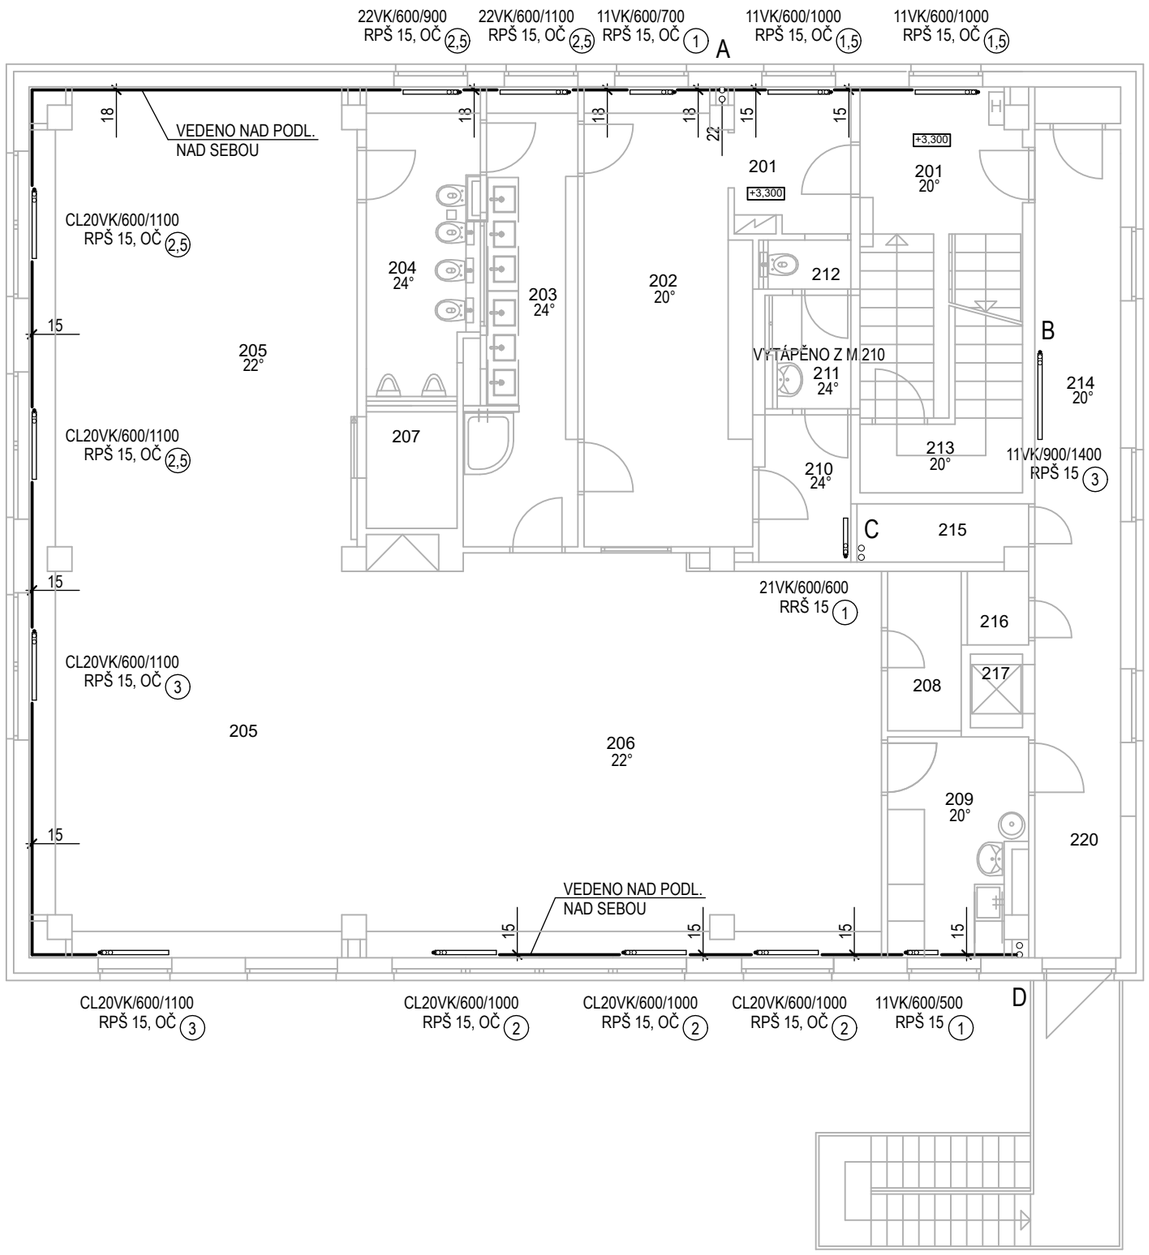

LEGENDA MÍSTNOSTÍ: 2.NP			
OZN.	NÁZEV MÍSTNOSTI	PLOCHA [m²]	SVĚTLÁ VÝŠKA
201	CHODBA	10,63	2500
202	ŠATNA	19,41	2500
203	UMÝVÁRNA	12,24	2500
204	KLOZETY	8,42	2500
205	HERNA / LEHÁRNA	74,25	2800
206	PRACOVNA	55,13	2800
207	SKLAD LEHÁTEK	2,81	2500
208	SKLAD HRAČEK	3,12	2500
209	KUCHYŇKA	7,52	2500
210	ŠATNA - UČITELÉ	3,60	2500
211	SPRCHA-UČITELÉ	2,51	2500
212	WC	1,10	2500
213	SCHODIŠTĚ	11,30	2500
214	CHODBA	19,88	2500
215	SKLAD	2,56	2500
216	STROJOVNA VÝTAHU	1,20	2500
217	VÝTAH	1,02	-

LEGENDA:

22VK/600/1000	OCEL. PANELOVÉ OT. TĚLESO VENTIL KOMPAKT SE SPODNÍM PŘÍPOJEM, VLOŽKA Kv 0,13-0,75 (Xp 2K), TYP/ VÝŠKA/ DÉLKA S KAPALINOVOU TERMOSTAT. HLAVICÍ M30x1,5 (OČ- S ODDĚLENÝM ČIDLEM 2m)
CL30VK/600/1000	OCEL. PANELOVÉ OT. TĚLESO V PROVEDENÍ "CLEAN" VENTIL KOMPAKT SE SPODNÍM PŘÍPOJEM, VLOŽKA Kv 0,13-0,75 (Xp 2K), TYP/ VÝŠKA/ DÉLKA S KAPALINOVOU TERMOSTAT. HLAVICÍ M30x1,5 (OČ- S ODDĚLENÝM ČIDLEM 2m)
11/900/1400	OCEL. PANELOVÉ OT. TĚLESO S BOČNÍM PŘÍPOJEM, TYP/ VÝŠKA/ DÉLKA
TRP(TRR)	DVOJREGUL. VENTIL, Kv 0,005-0,67 (Xp 2K), PŘÍMÝ (ROHOVÝ) S KAPALINOVOU TERMOSTAT. HLAVICÍ M30x1,5
PŠ(RŠ)	UZAVÍRACÍ ŠROUBENÍ PŘÍMÉ (ROHOVÉ), Kvs 1,7
RPŠ(RRŠ)	UZAVÍRACÍ ŠROUBENÍ "H" PRO OT VK PŘÍMÉ (ROHOVÉ), Kvs 1,7
(5)	NASTAVENÍ 1. REGULACE VENTIL. VLOŽKY OT. TĚLES A TRP(TRR)

S

±0,000 = ÚROVEŇ STÁVAJÍCÍ ČISTÉ PODLAHY V 1. NP, KÓTOVÁNO V mm

ASA EXPERT A.S. STAVEBNÍ PROJEKCE

Akce:
Stavební úpravy MŠ Temenická 2309/61a - rekonstrukce sociálního zařízení

Zhotovitel:
ASA expert a.s.
ZNALECTVÍ, PORADENSTVÍ, PROJEKČNÍ STUDIO

Adresa zhotovitele:
Lešetínská 626/24
719 00 Ostrava-Kunčice
IČ: 27791891 DIČ: CZ27791891

Kontakt zhotovitele:
http: www.asaexpert.cz
e-mail: info@asaexpert.cz
tel.: 596 110 035

Razítko, podpis:

Zodpovědný projektant: Podpis: tel: 607 056 096
Ing. Radek Spurný

Vypracoval:
Radim Šelong

Autorizovaný inženýr projektu:
Ing. Pavel Srkal

Kontroloval:
Ing. Pavel Srkal

Stupeň:
Dokumentace pro stavební povolení

Výkres:
Půdorys 2.NP

Datum:

Č. zakázky: 60/04/2020
Datum: září 2020
Formát: 2xA4
Část: D.1.4.3
Objekt: SO01
Díl: D.1.1.b

Investor:
Město Šumperk
nám. Míru 364/1,
787 01 Šumperk

Měřítko: 1:100
Číslo výkresu: D.1.4.3 b-02