



Tel: 583 317 111
Fax: 583 214 845
e-mail: spvs@spvs.cz
<http://www.spvs.cz/>
Bankovní spojení:
Komerční banka, a.s.
č.ú. 2603841/0100

ASA Expert a.s.
Ing. Radek Spurný
Lešetínská 626/24
719 00 OSTRAVA

Váš dopis značky/ze dne
2198/2020

Naše značka
063/09/2020

e-mail
sperlachova@spvs.cz

Vyřizuje / telefon
Šperlachová/583317252

Šumperk
06.10.2020

INFORMACE **neslouží pro účely územního a stavebního řízení**

Věc:

"ŠUMPERK - Stavební úpravy MŠ Temenická 2309/61a - rekonstrukce sociálního zařízení" - informace

V příložené situaci Vám zasíláme informativní zákres průběhu inženýrských sítí v naší správě v lokalitě okolo parcelního čísla 61/11 v katastrálním území Dolní Temenice dle předložené situace s vyznačeným polygonem. Pro přesnější určení jejich průběhu je nutné požádat o jejich místní vytyčení.

Požadujeme předložení kompletní projektové dokumentace k našemu odsouhlasení pro územní a stavební řízení. Vámi předložená dokumentace neobsahuje veškeré potřebné podklady pro vydání našeho vyjádření.


Platnost vyjádření je 1 rok od data vydání. Při změně v projektové dokumentaci je nutné si vyžádat nové vyjádření.

Tento dokument má pouze informativní charakter, neslouží pro účely územního a stavebního řízení.

Za ŠPVS, a.s. Šumperk
Ing. Mirka Šperlachová
ved. odd. VH rozvoje

1. Situace se zákresem IS

Šumperská provozní
vodohospodářská společnost, a.s.
Šumperk, Jílová 2769/6, 787 01
IČ 47674911, DIČ CZ47674911
-42

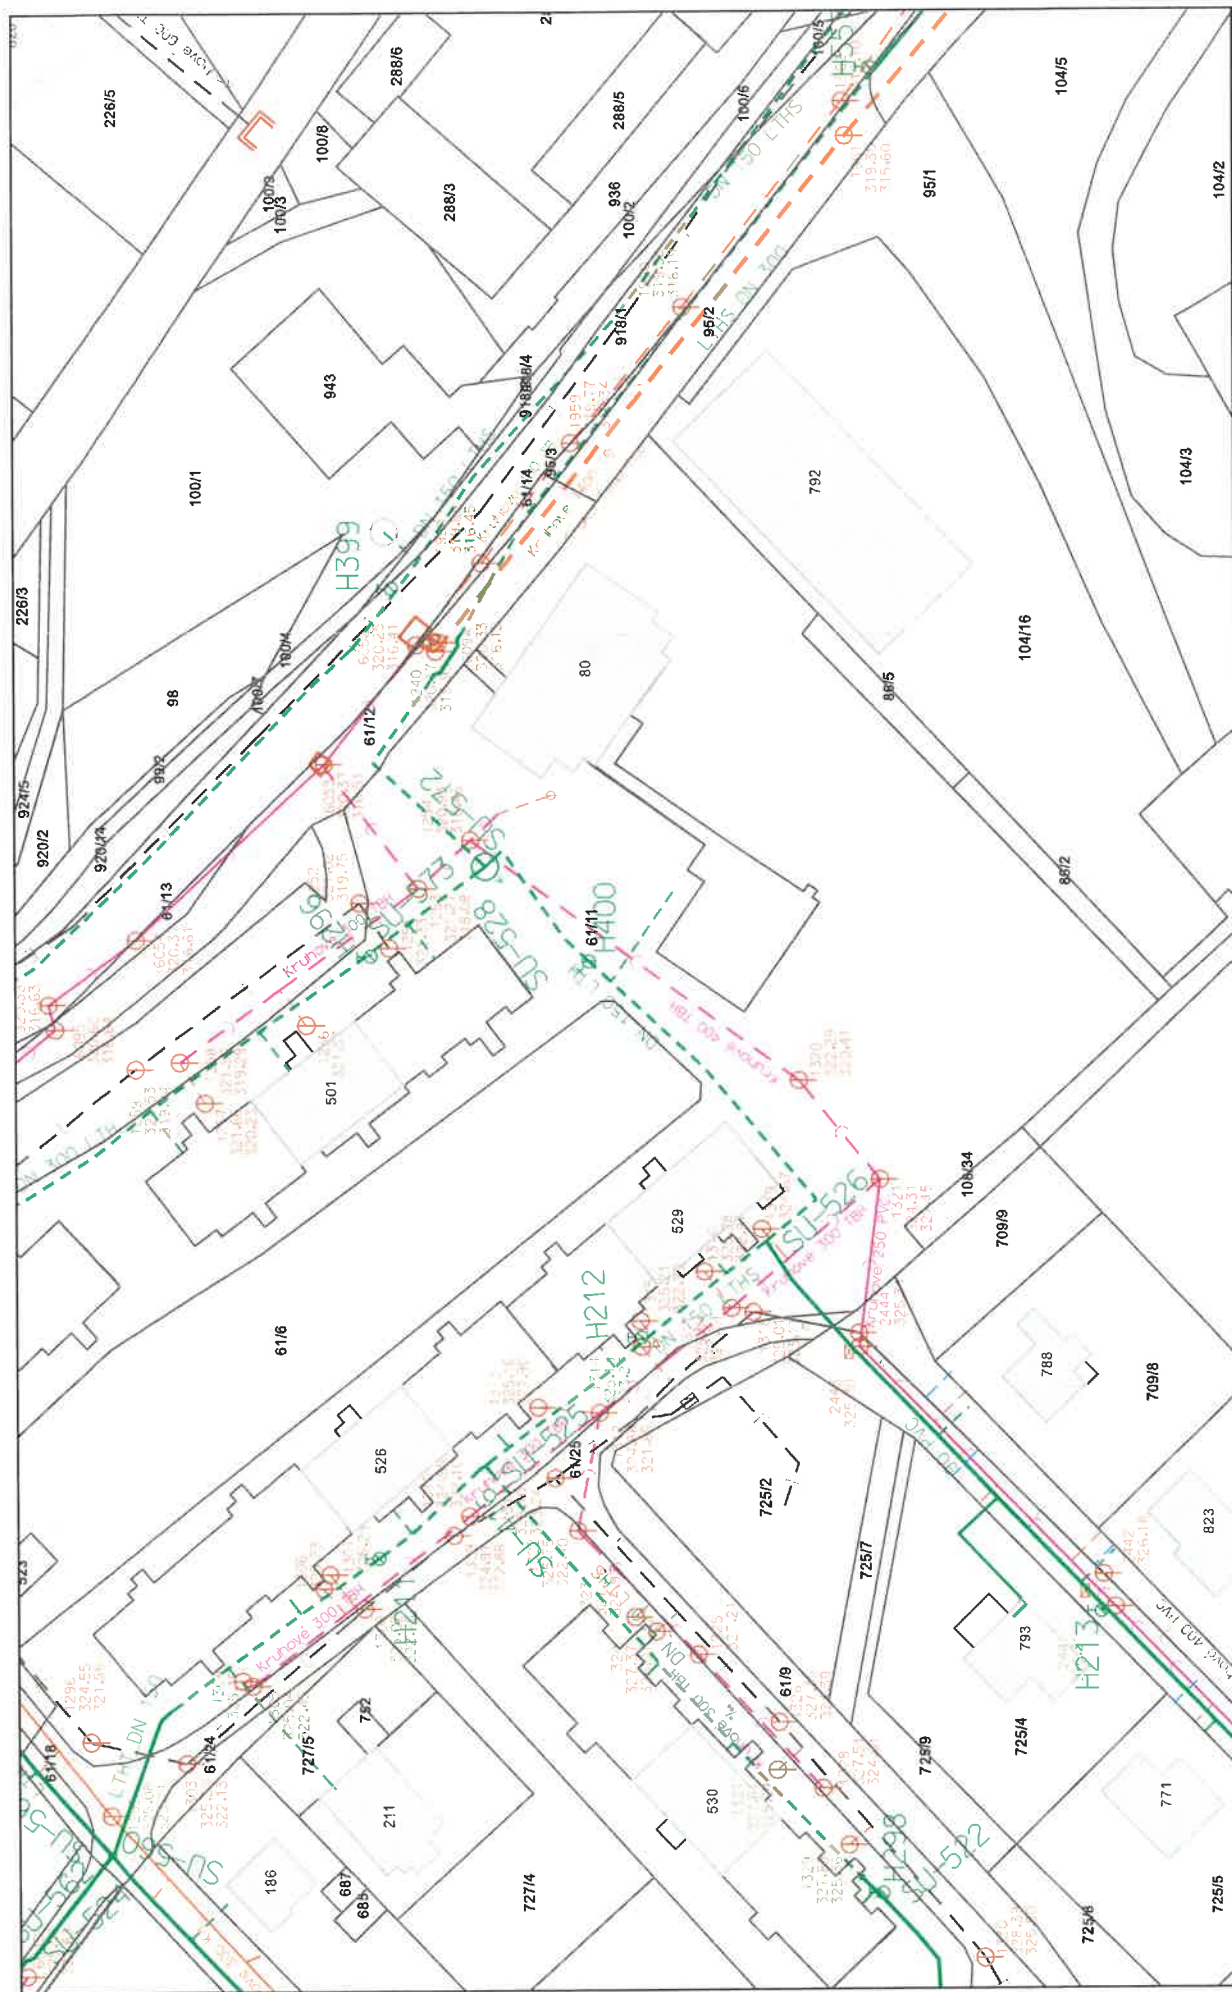

Datum: 6.10.20

Vytiskl: SPERLICHOVA



Šumivská provozyň
vodochný, a.s.
Šumivská, 100 00, 100 00, 100 00
IČ 4754411, DIČ CZ47674911