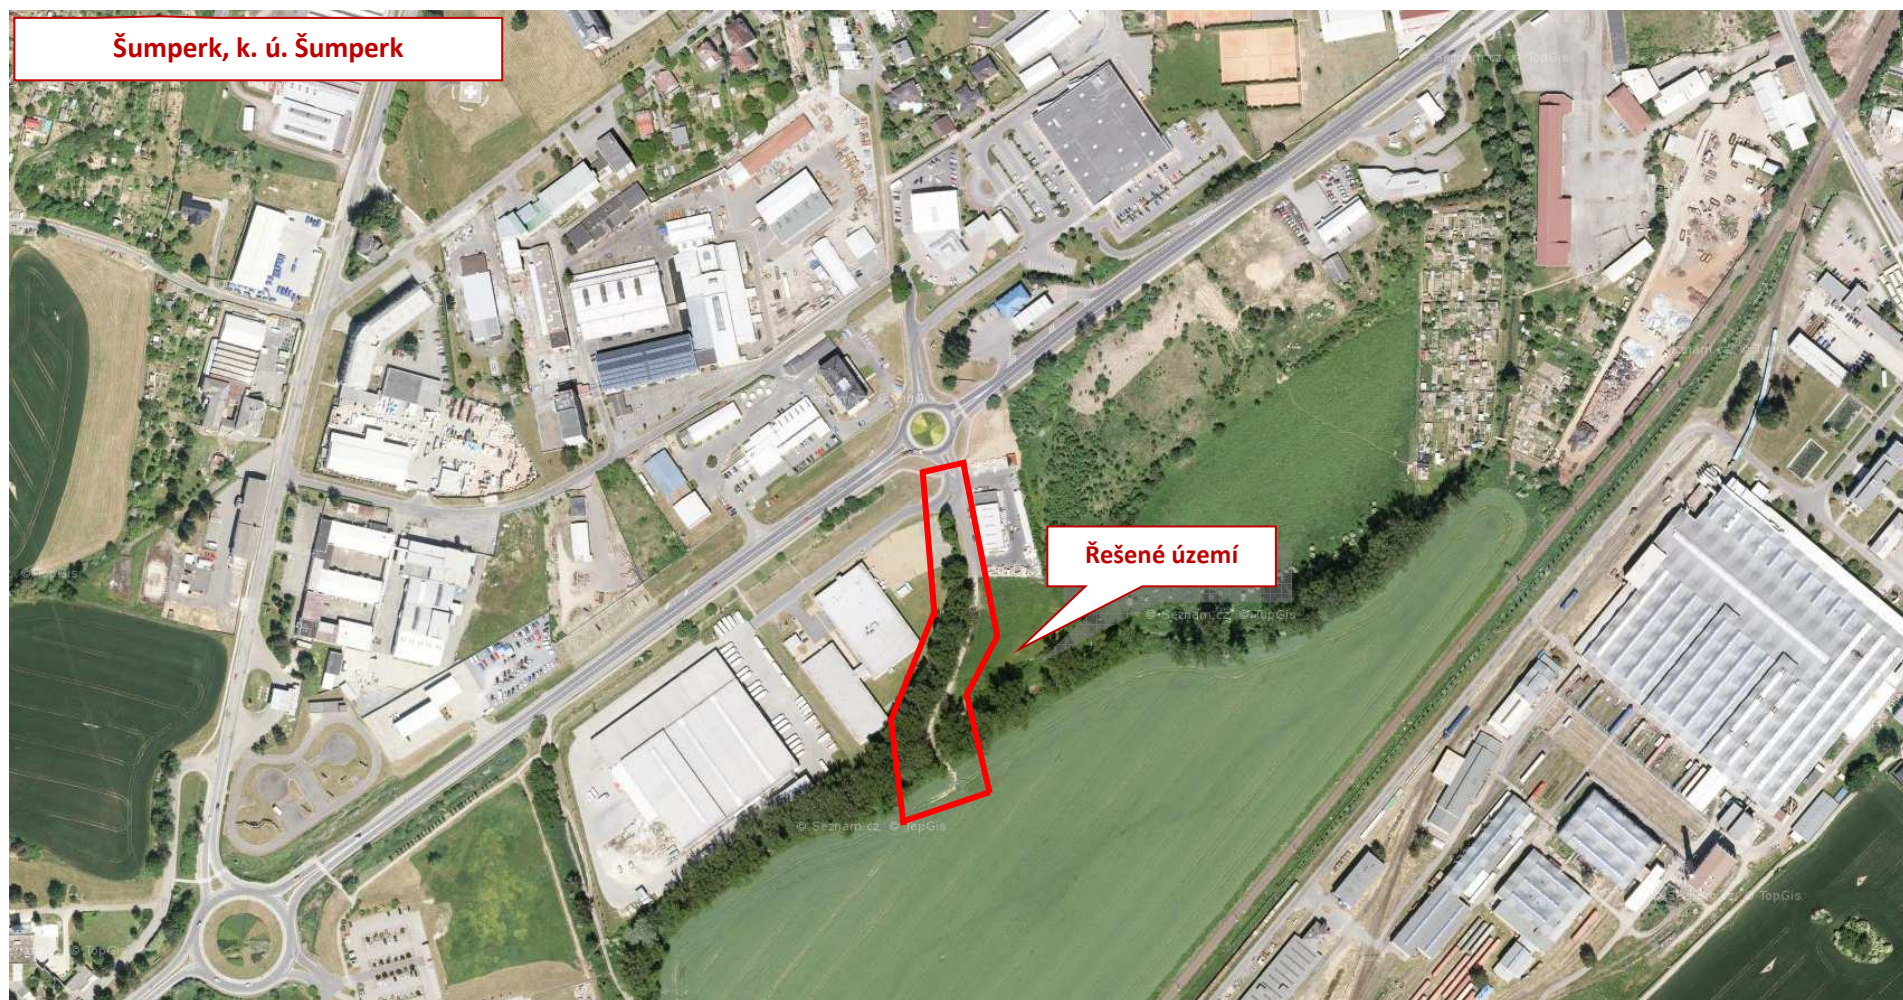


C1.2 SITUAČNÍ VÝKRES ŠIRŠÍCH VZTAHŮ - ORTOFOTOMAPA

**0808-17/3**

PRŮMYSLOVÁ ZÓNA IV - ŠUMPERK
PROJEKTOVÁ DOKUMENTACE PRO PROVÁDĚNÍ STAVBY (PDPS)

PARÉ: