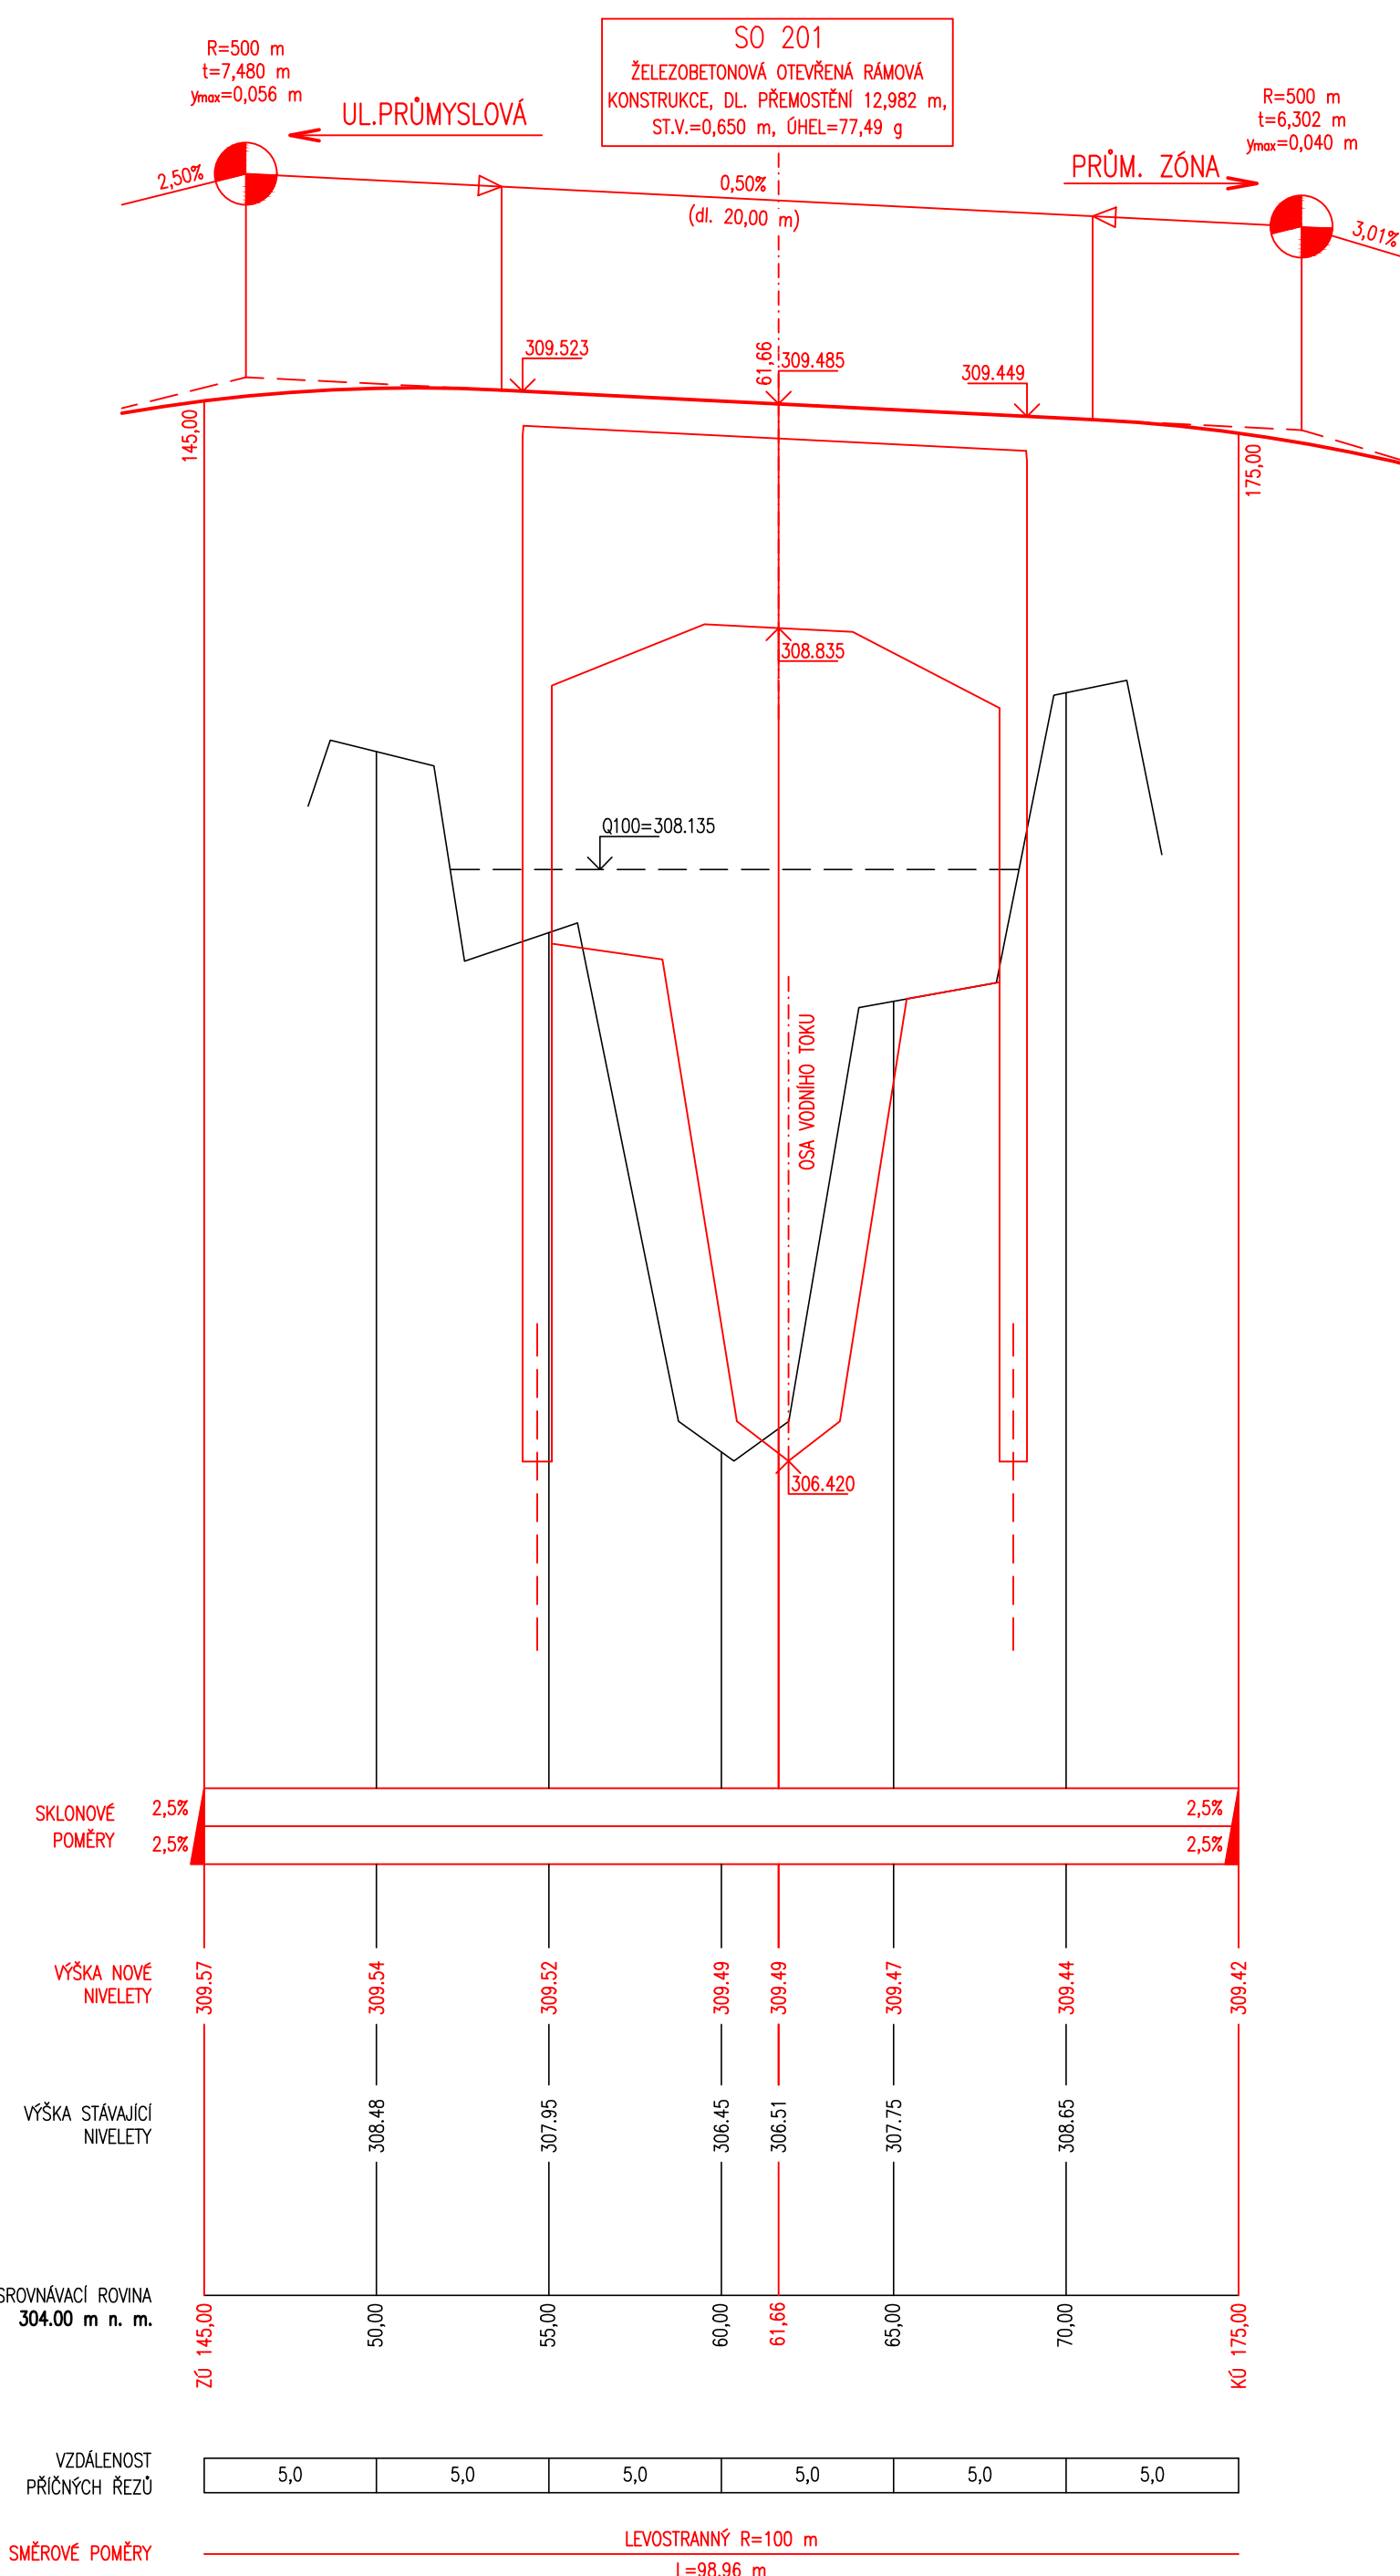


PODÉLNÝ PROFIL 1:200/20



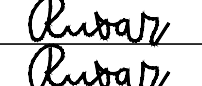

**POZNÁMKA:**  
STANIČENÍ PODÉLNÉHO PROFILU JE VZTAŽENO KE STANIČENÍ NOVÉHO ÚSEKU POZEMNÍ KOMUNIKACE.

## SO 201 - MOST

## D1.2

# PDPS

Souřadnicový systém: S - JTSK  
Výškový systém: Bpv

Hlavní inženýr projektu:	Ing. Květoslav RUŠAR		
Zodpovědný projektant:	Ing. Květoslav RUŠAR		
Vypracoval:	Ing. Kryštof POUKAR		
Kontroloval:	Ing. Jaromír RUŠAR		
Kraj:	Olomoucký	Datum:	11/2021
Zadavatel:	Město Šumperk	Formát:	2x A4
Název akce:	<b>Průmyslová zóna IV - Šumperk</b>  SO 201 - MOST	Měřítko:	1:200/20
		Účel:	PDPS
		Čís.zakáz.:	148 - 2017
		Archivní čís.:	34 - 2017
Název přílohy:	Čís.soupravy:		Čís. přílohy:
<b>PODÉLNÝ PROFIL</b>			<b>04</b>