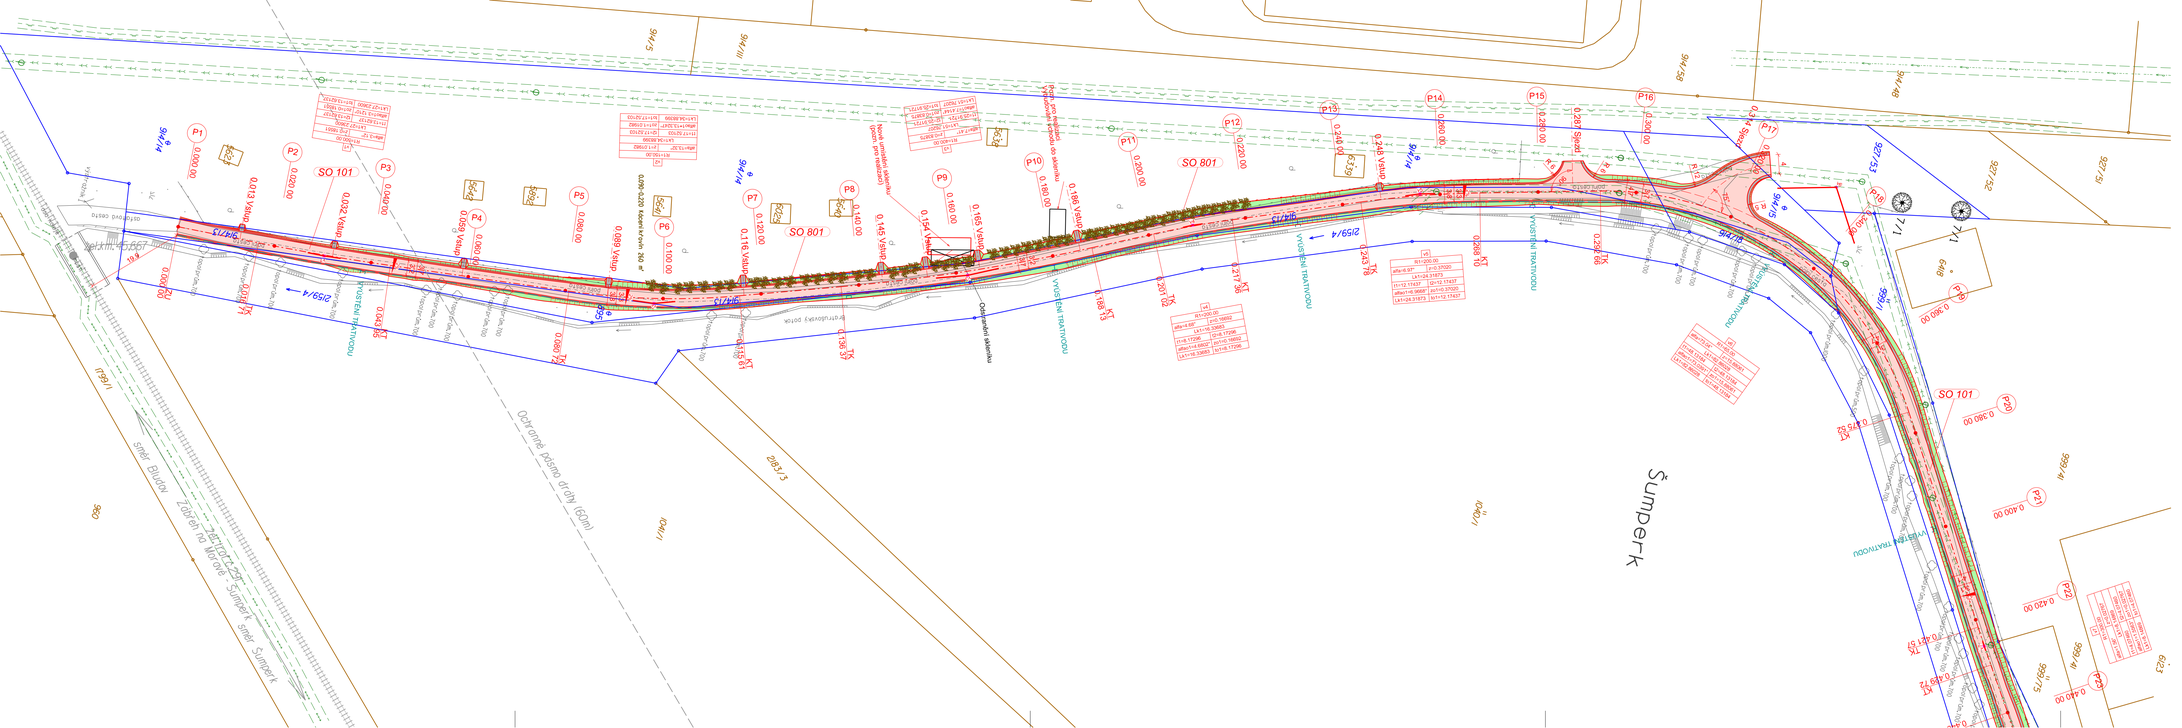
LEGENDA INŽ.SÍTÍ:
Vodovod ve správě ŠPVS a.s.
Kanalizace ve správě ŠPVS a.s.
Sdělovací kabel ČD Telematika
Sdělovací kabel ČETIN a.s.
STL plynovod GasNet, s.r.o.
STL plynovod GasNet, s.r.o.-ve výstavbě
Silové vedení NN ČEZ Distribuce a.s.
LEGENDA:
Varovný/signální pás - dlažba
Konstrukce - dlažba
Konstrukce - asf.kryt
Vozovka
Zemní těleso, zemní krajnice
Krajnice z drceného kameniva
Zpevnění vstupu k pozemku
Hranice dotčené parcely KN
Hranice parcely KN nedotčené
Osa komunikace
Návrhové hrany
Zaměření
Trativod / vyústění trativodu
Svahování
Kácení stromů / křovin
Pletivo
Šumperk
SO 101
SO 801
Odstavném zálivu
Odstavném zálivu
Odstavném zálivu