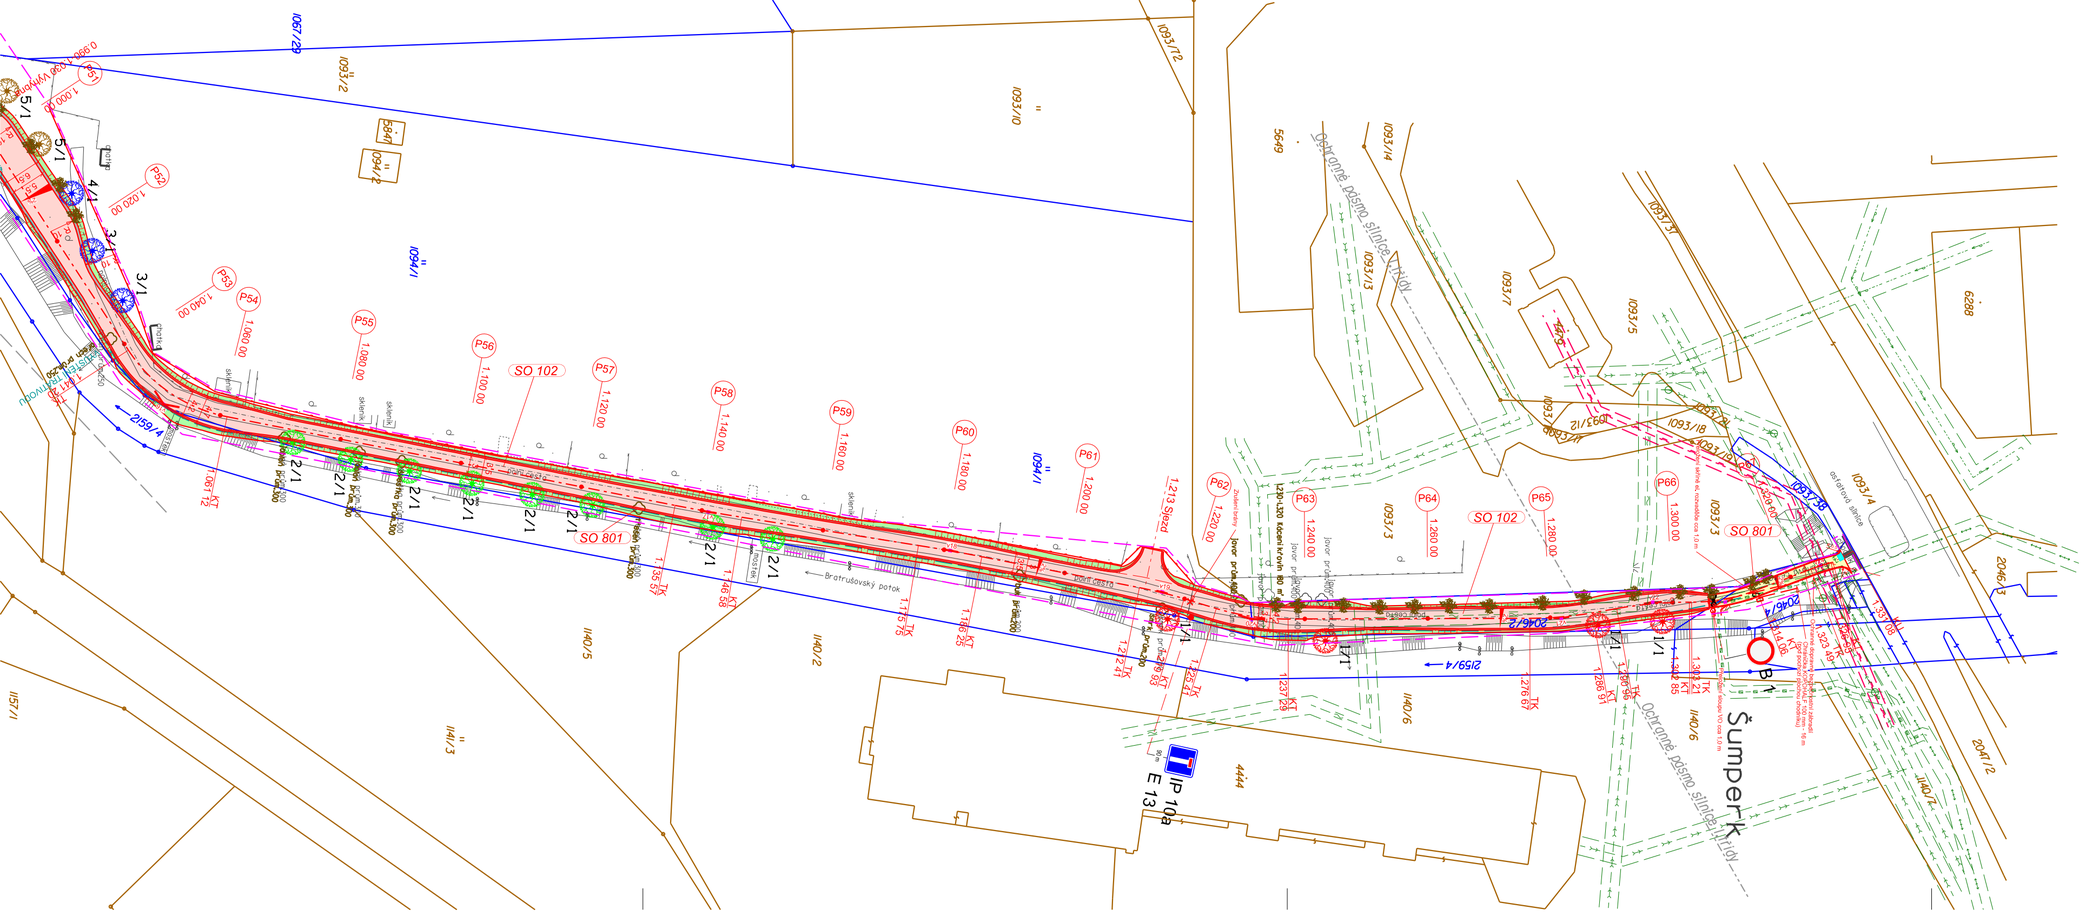
LEGENDA ROSTLIN (VÝSADBY):
ČÍSLO | NÁZEV
1 Alnus glutinosa - 4 ks
2 Acer platanoides - 8 ks
3 Acer pseudoplatanus - 3 ks
4 Tilia cordata - 5 ks
5 Populus alba - 3 ks
6 Quercus robur - 5 ks
7 Carpinus betulus - 2 ks
LEGENDA INŽ.SÍTÍ::
Vodovod ve správě SPVS a.s.
Kanalizace ve správě SPVS a.s.
Sdělovací kabel ČD Telematika
Sdělovací kabel CETIN a.s.
STL plynovod GasNet, s.r.o.
STL plynovod GasNet, s.r.o.-ve výstavbě
Silové vedení NN ČEZ Distribuce a.s.
LEGENDA:
Vodorovný/signální pás - dlažba
Konstrukce - dlažba
Konstrukce - asf. kryt
Vozovka
Zemní těleso, zemní krajnice
Krajnice z drceného kameniva
Zpevnění vstupu k pozemku
Hranice dotčené parcely KN
Hranice parcely KN nedotčené
Osa komunikace
Návrhové hrany
Zaměření
Trativod / vyústění trativodu
Svahování
Kácení stromů / křovin
Pletivo
Obvod staveniště
Zařízení staveniště/deponie
Zákres inženýrských sítí je pouze orientační!
Před započetím prací je třeba provést vytýčení těchto sítí jejich správci!!!
Zadavatel, projektant: Ing. Filip Brtna | IČO: 63320819 | Vypracoval: Ing. Filip Brtna | Kontroloval: Milan Hübl
Okres: Šumperk | Obec: Šumperk
Investor: Město Šumperk
Akce: Průmyslová zóna IV - Šumperk - cyklotrasa
Situace stavby koordinační (km 1.020 - KÚ)
Formát: 4 A4
Datum: 12/2021
Účel: PDPS
Číslo zak.: 30/2017
Výsk.systém: b. p. v.
Měřítko: 1:500
Č.výkresu: A.b.3
TERRA - POZEMKOVÉ ÚPRAVY, a.s.
Nemocniční 53, 787 01 Šumperk
tel.: 583 214 360
E-mail: terra-ppu@tiscali.cz
Šumperk
Ostravské pásmo silniční třídy
Bratrušovský potok
Sklenářka
Jihovýchodní obchvat
Průmyslová zóna IV
IP 10a
E 13