


CELKOVÁ SITUACE STAVBY

M 1:20.000

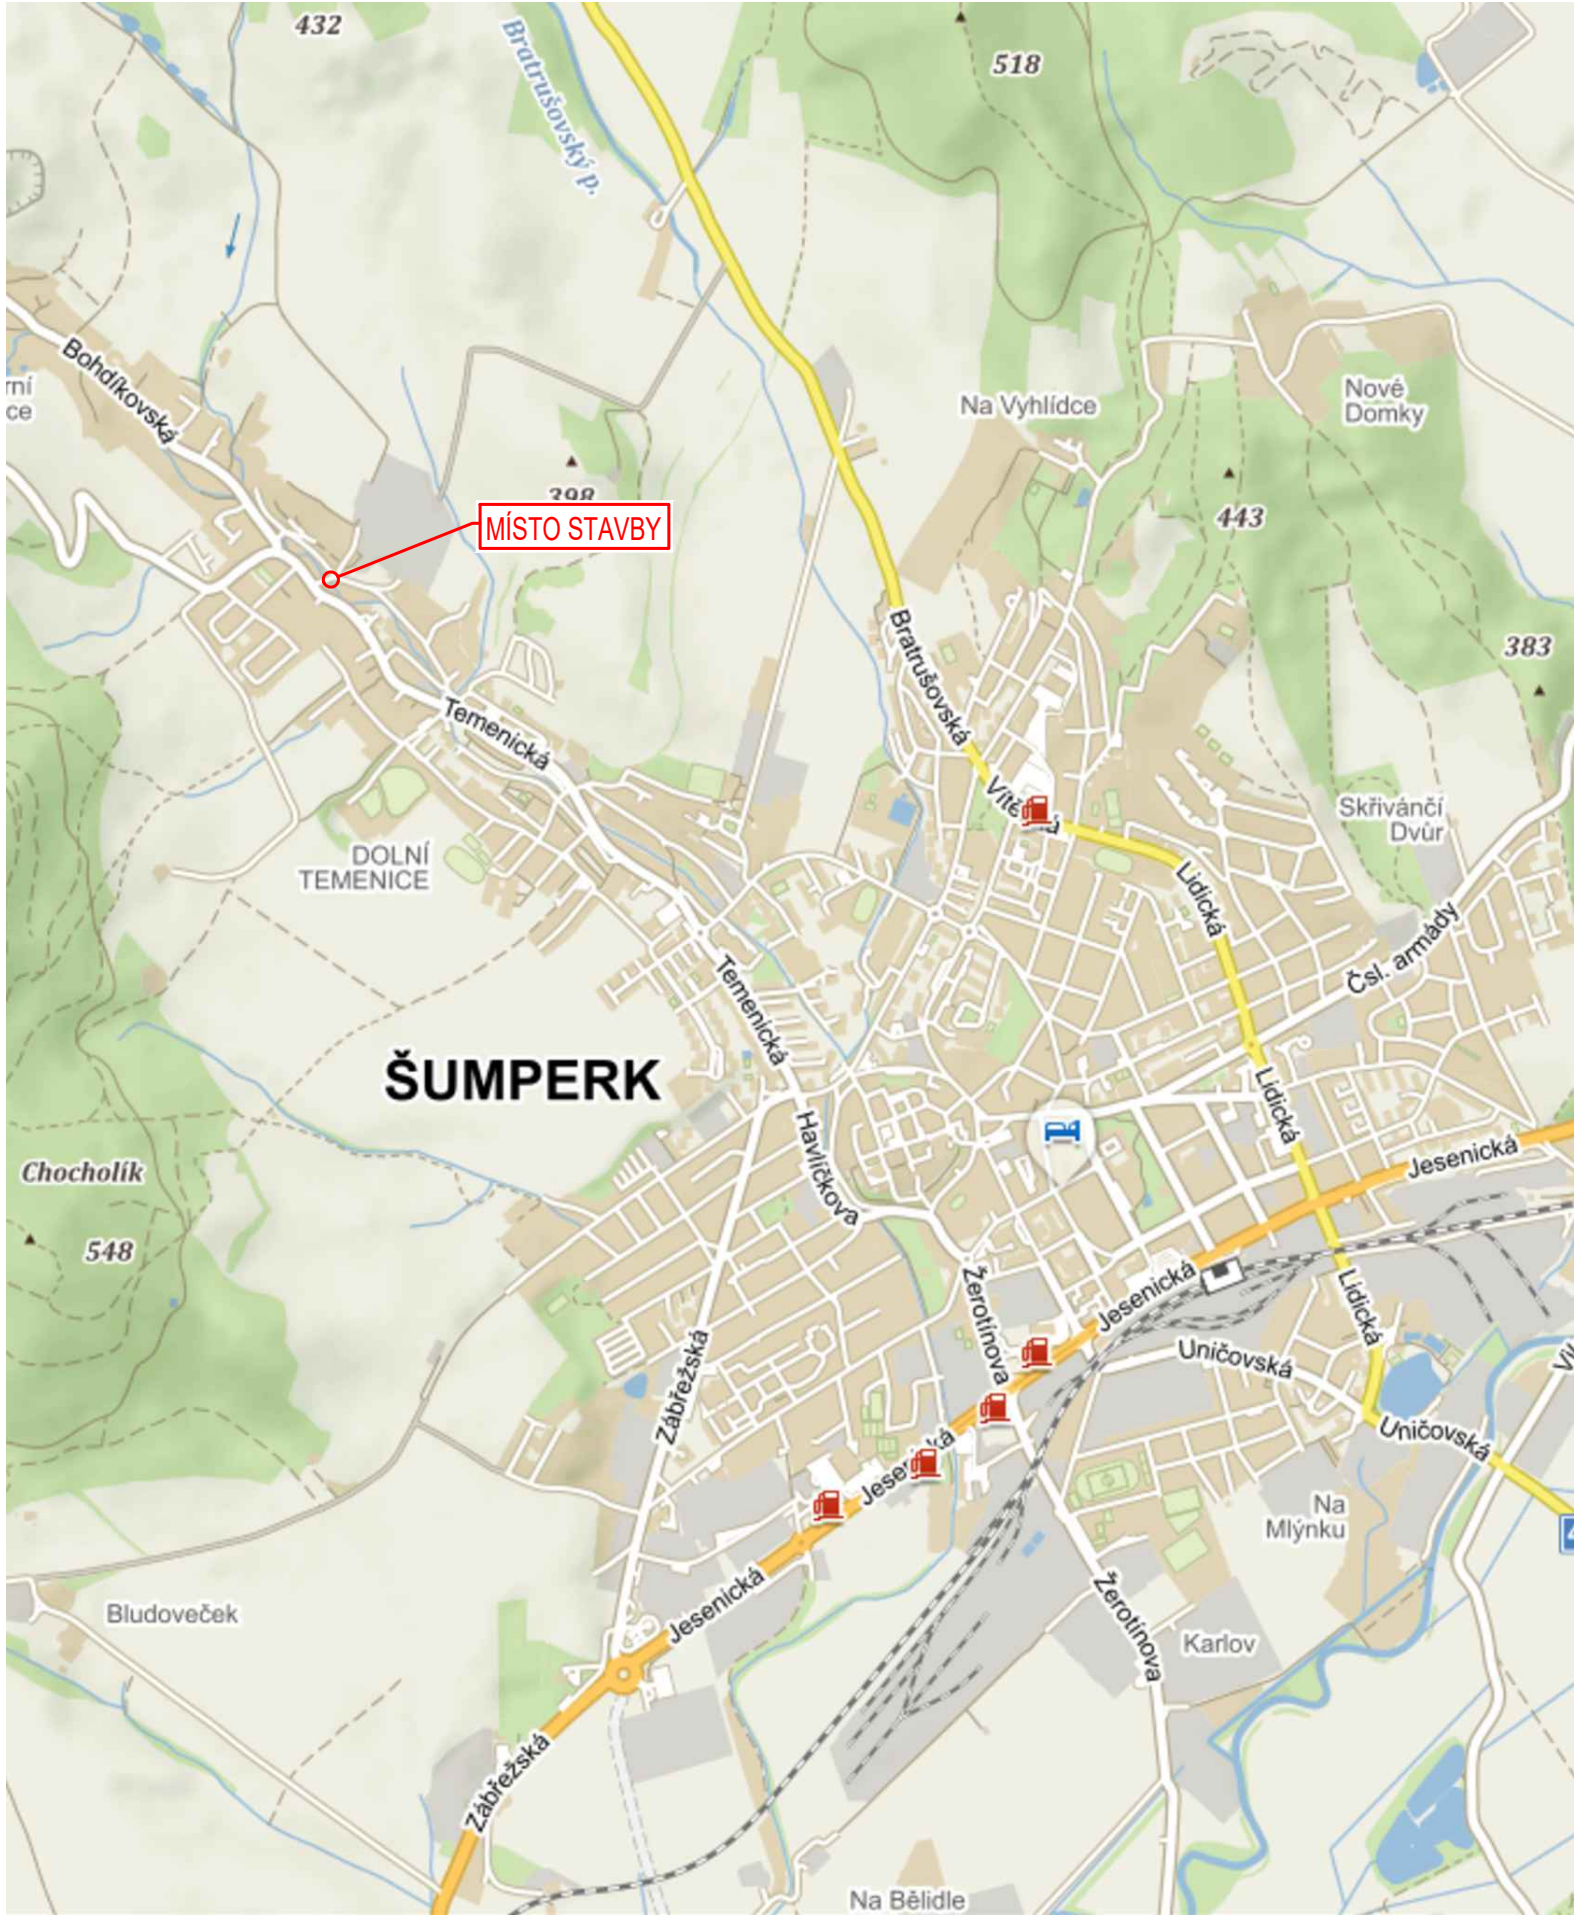

Souřadnicový systém: S - JTSK
Výškový systém: Bpv

PDPS

Hlavní projektant:	Ing. Jaromír RUŠAR		 Majdalenky 19, 638 00 Brno Tel., fax: 545 222 037 E-mail: info@rusar.cz	
Zodpovědný projektant:	Ing. Jaromír RUŠAR			
Vypracoval:	Ing. Tomáš KNOBLOCH			
Kontroloval:	Ing. Jaromír RUŠAR			
Kraj:	Olomoucký	Datum:	02 / 2022	
Zadavatel:	Město Šumperk	Měřítko:	1:20.000	
Název akce:	Rekonstrukce inženýrských sítí Temenice Změna stavby před dokončením se týká objektu SO 202 mostní objekty, propustky – místní komunikace : MOST M1 POTOČNÍ C - SITUAČNÍ VÝKRESY		Formát:	2 A4
Název výkresu:			Účel:	PDPS
			Čís.zakáz.:	26-2017
			Archivní čís.:	10-2017
CELKOVÁ SITUACE STAVBY			Čís.soupravy:	Čís. výkresu: 01