


PODÉLNÝ PROFIL
M 1:200/20

DRUH POVRCHU ÚZEMÍ:	OSTATNÍ KOMUNIKACE	VODNÍ TOK	OSTATNÍ KOMUNIKACE	MANIPULAČNÍ PLOCHA
KATASTRALNÍ ÚZEMÍ:	DOLNÍ TEMENICE			
KRAJ:	OLOMOUCKÝ			

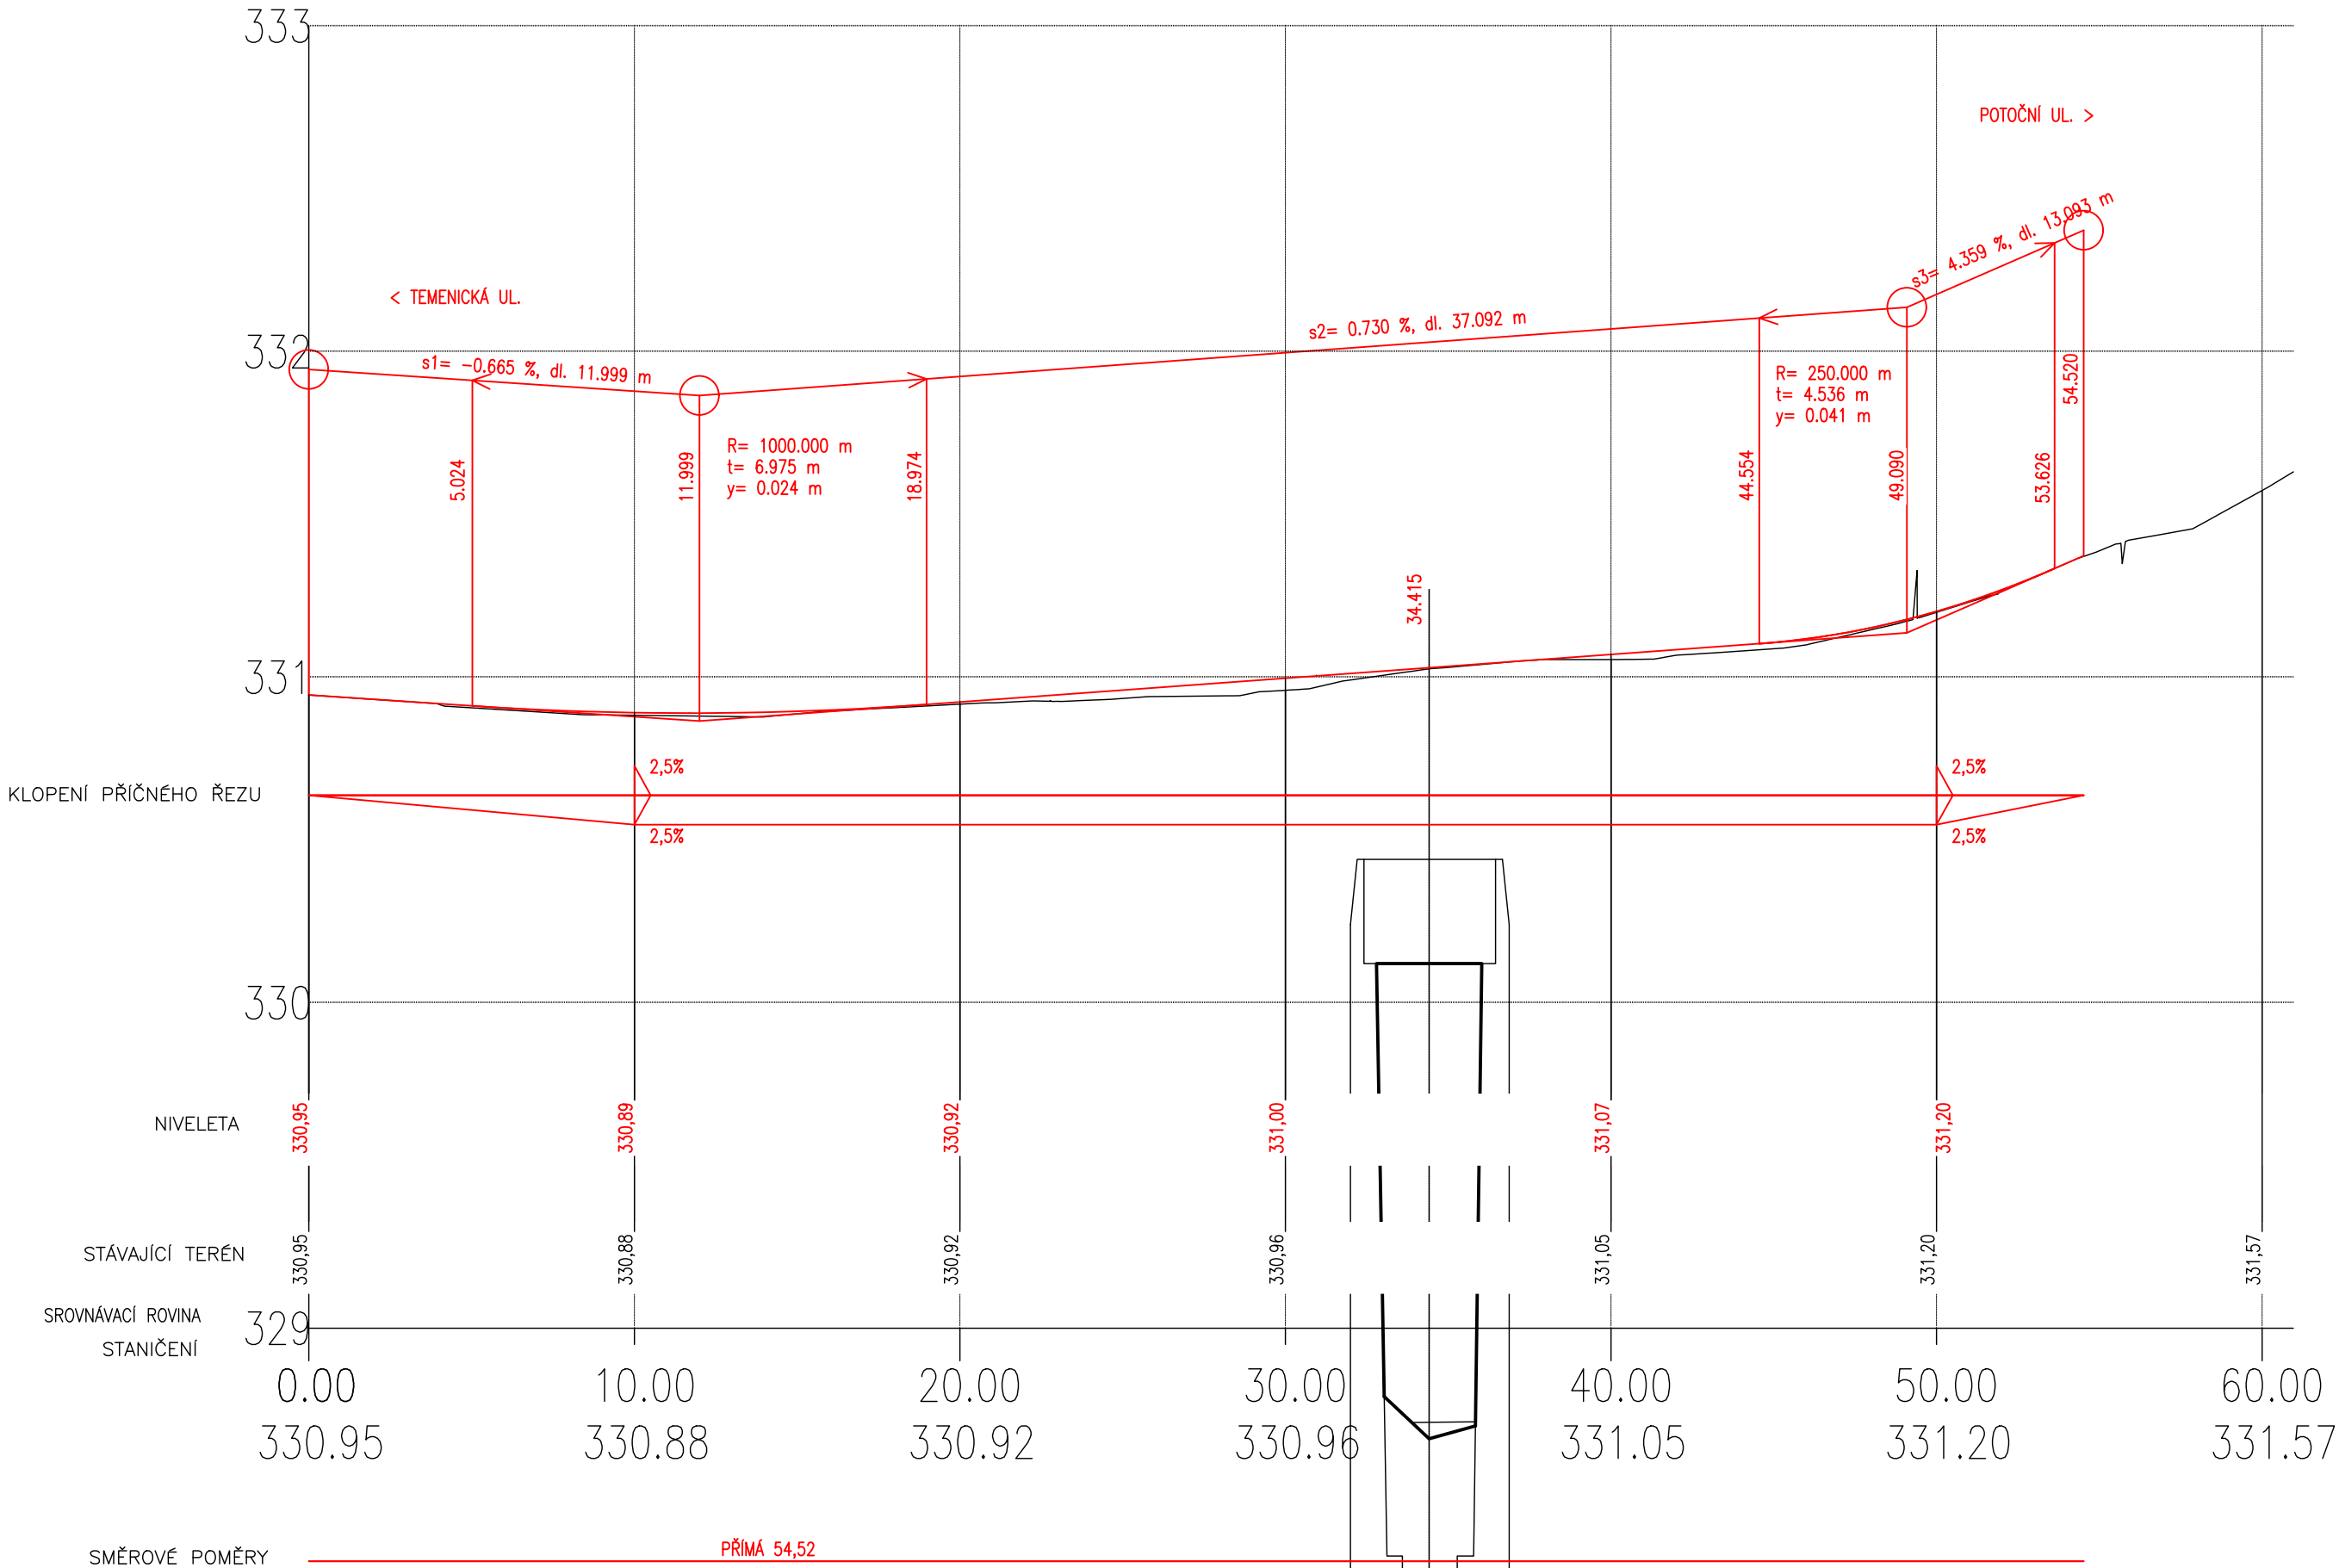

SO 202.1

Souřadnicový systém: S - JTSK
Výškový systém: Bpv

PDPS

Hlavní projektant:	Ing. Jaromír RUŠAR	 	 Majdalenky 19, 638 00 Brno Tel., fax: 545 222 037 E-mail: info@rusar.cz	
Zodpovědný projektant:	Ing. Jaromír RUŠAR			
Vypracoval:	Ing. Tomáš KNOBLOCH			
Kontroloval:	Ing. Jaromír RUŠAR			
Kraj:	Olomoucký	Datum:	02 / 2022	
Zadavatel:	Město Šumperk	Měřítko:	1:200/20	
Název akce:	Rekonstrukce inženýrských sítí Temenice Změna stavby před dokončením se týká objektu SO 202 mostní objekty, propustky – místní komunikace : MOST M1 POTOČNÍ SO 202.1 - MOST		Formát:	3 A4
		Účel:	PDPS	
		Čís.zakáz.:	26-2017	
		Archivní čís.:	10-2017	
Název výkresu:	PODÉLNÝ PROFIL		Čís.soupravy:	Čís. výkresu:
				03