



STÁVAJÍCÍ STAV  
M 1:50


PŮDORYS

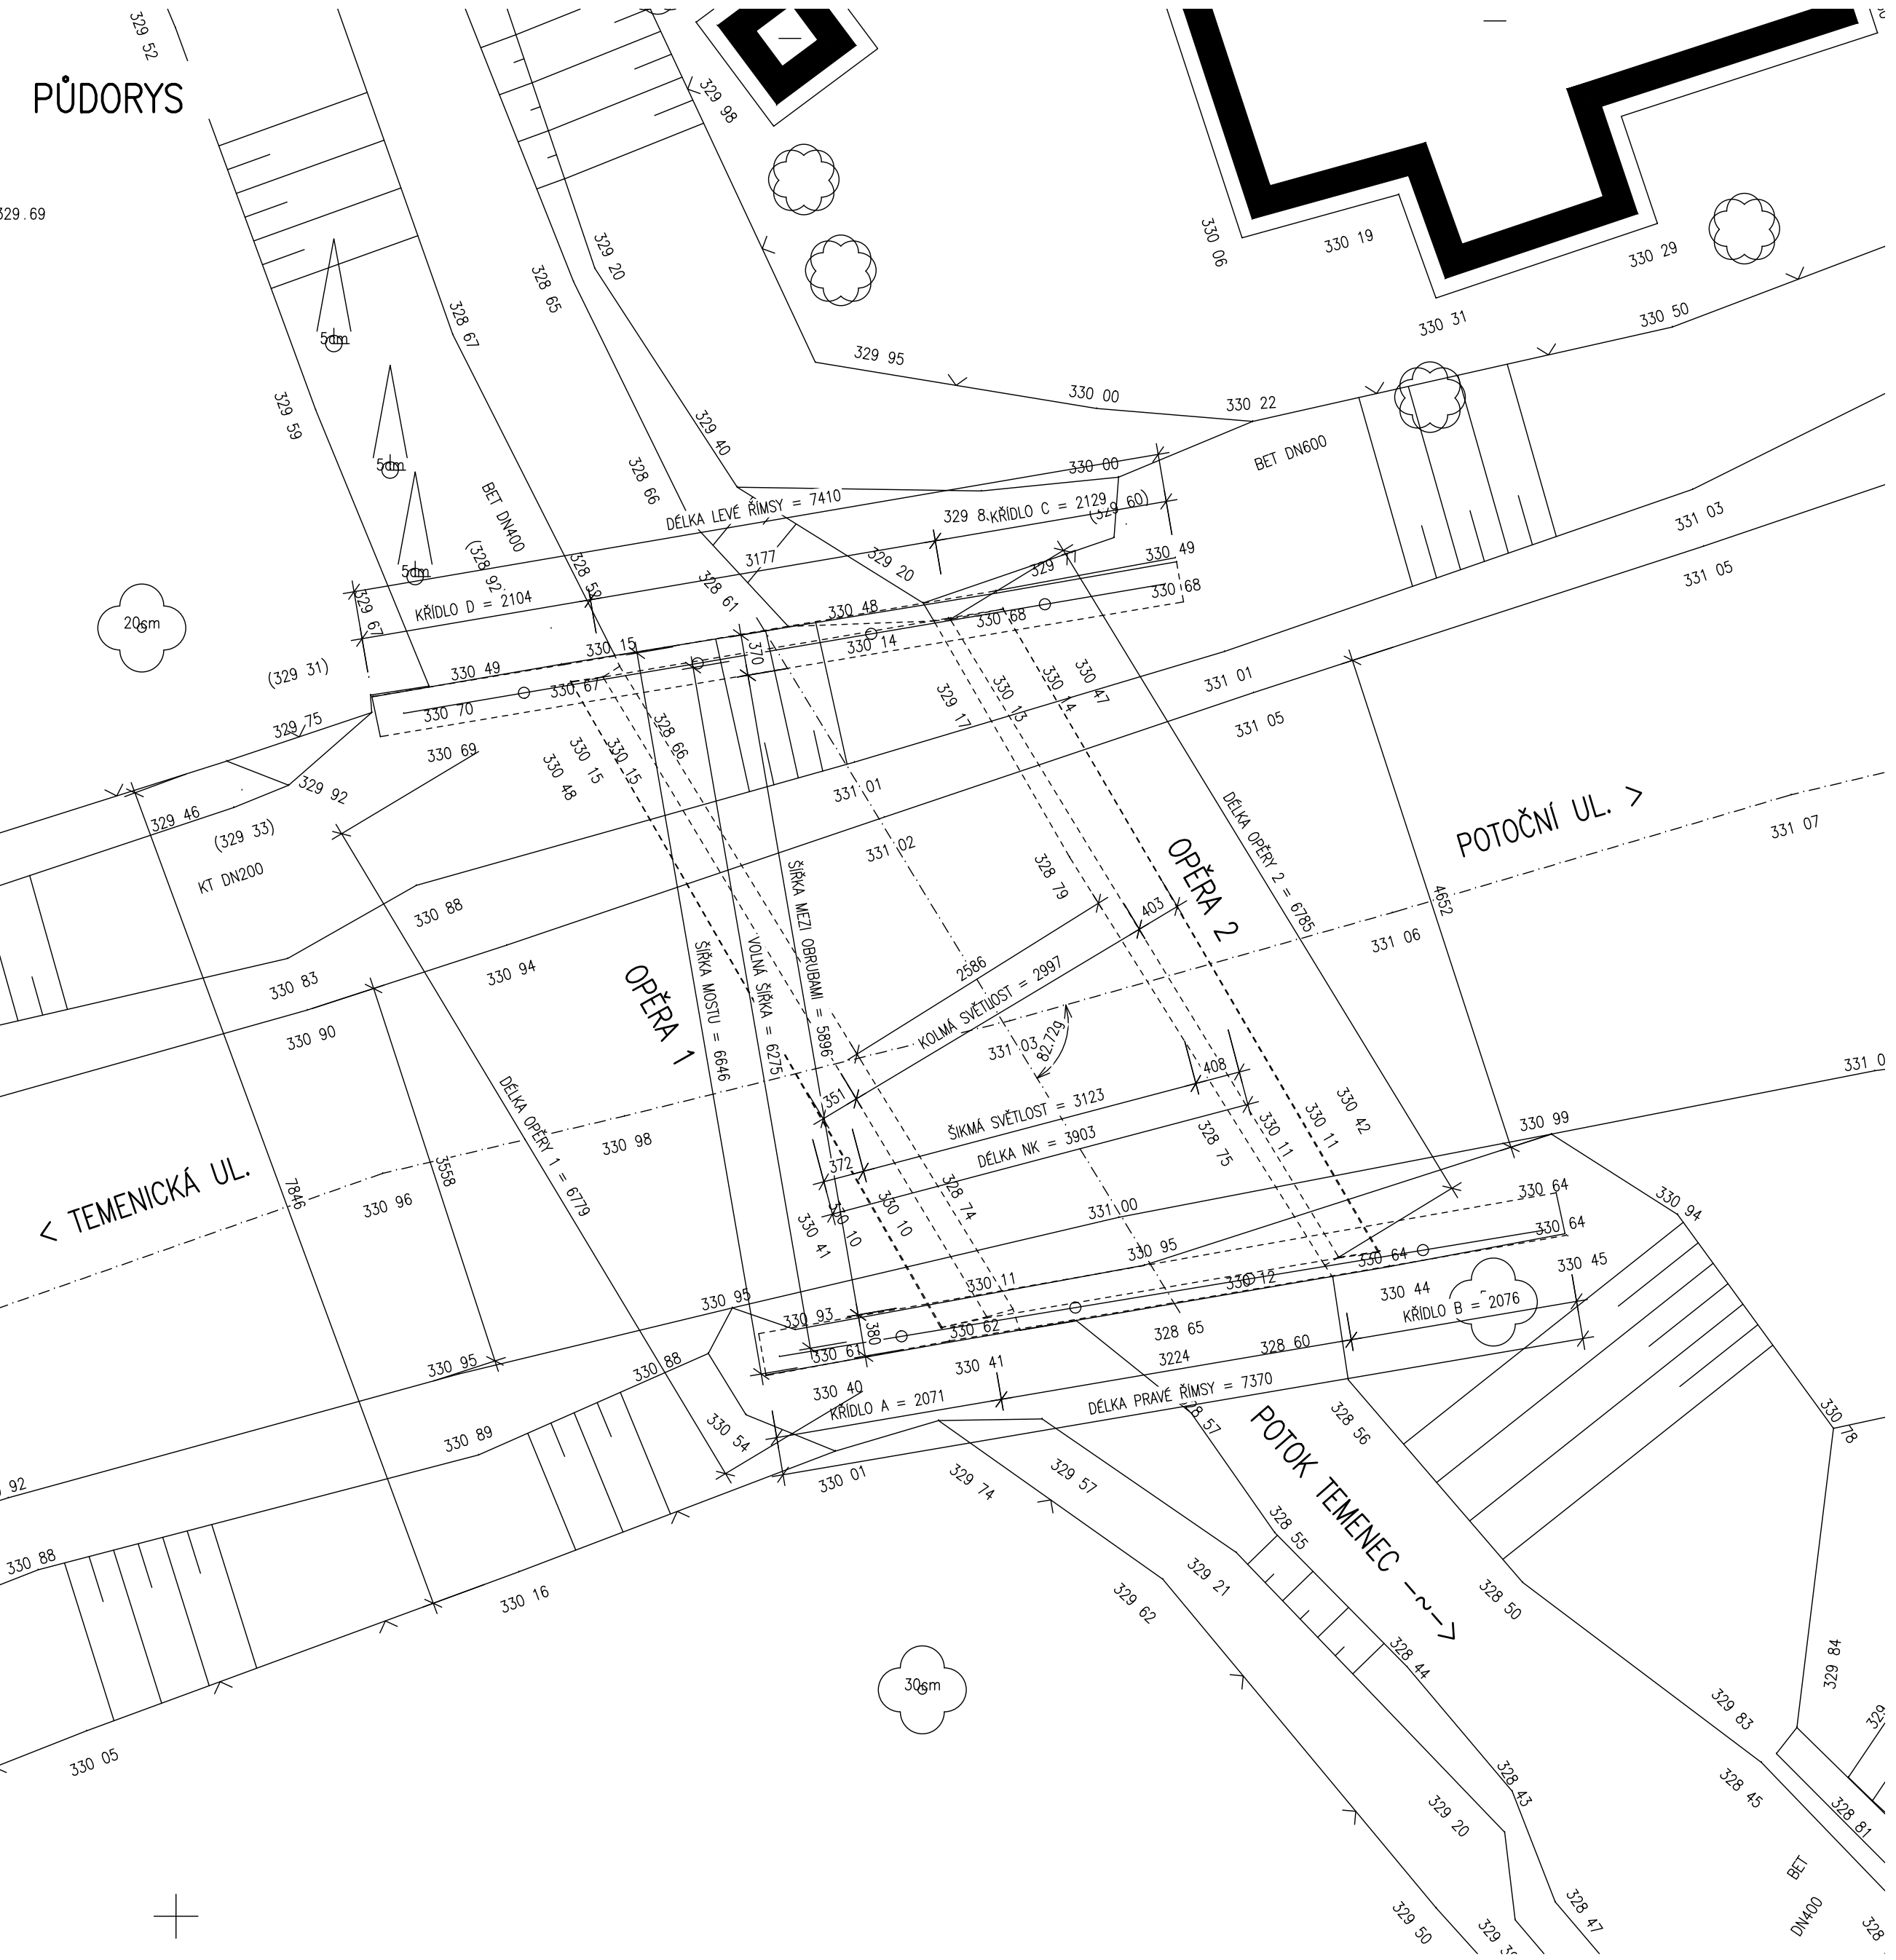

PODÉLNÝ ŘEZ

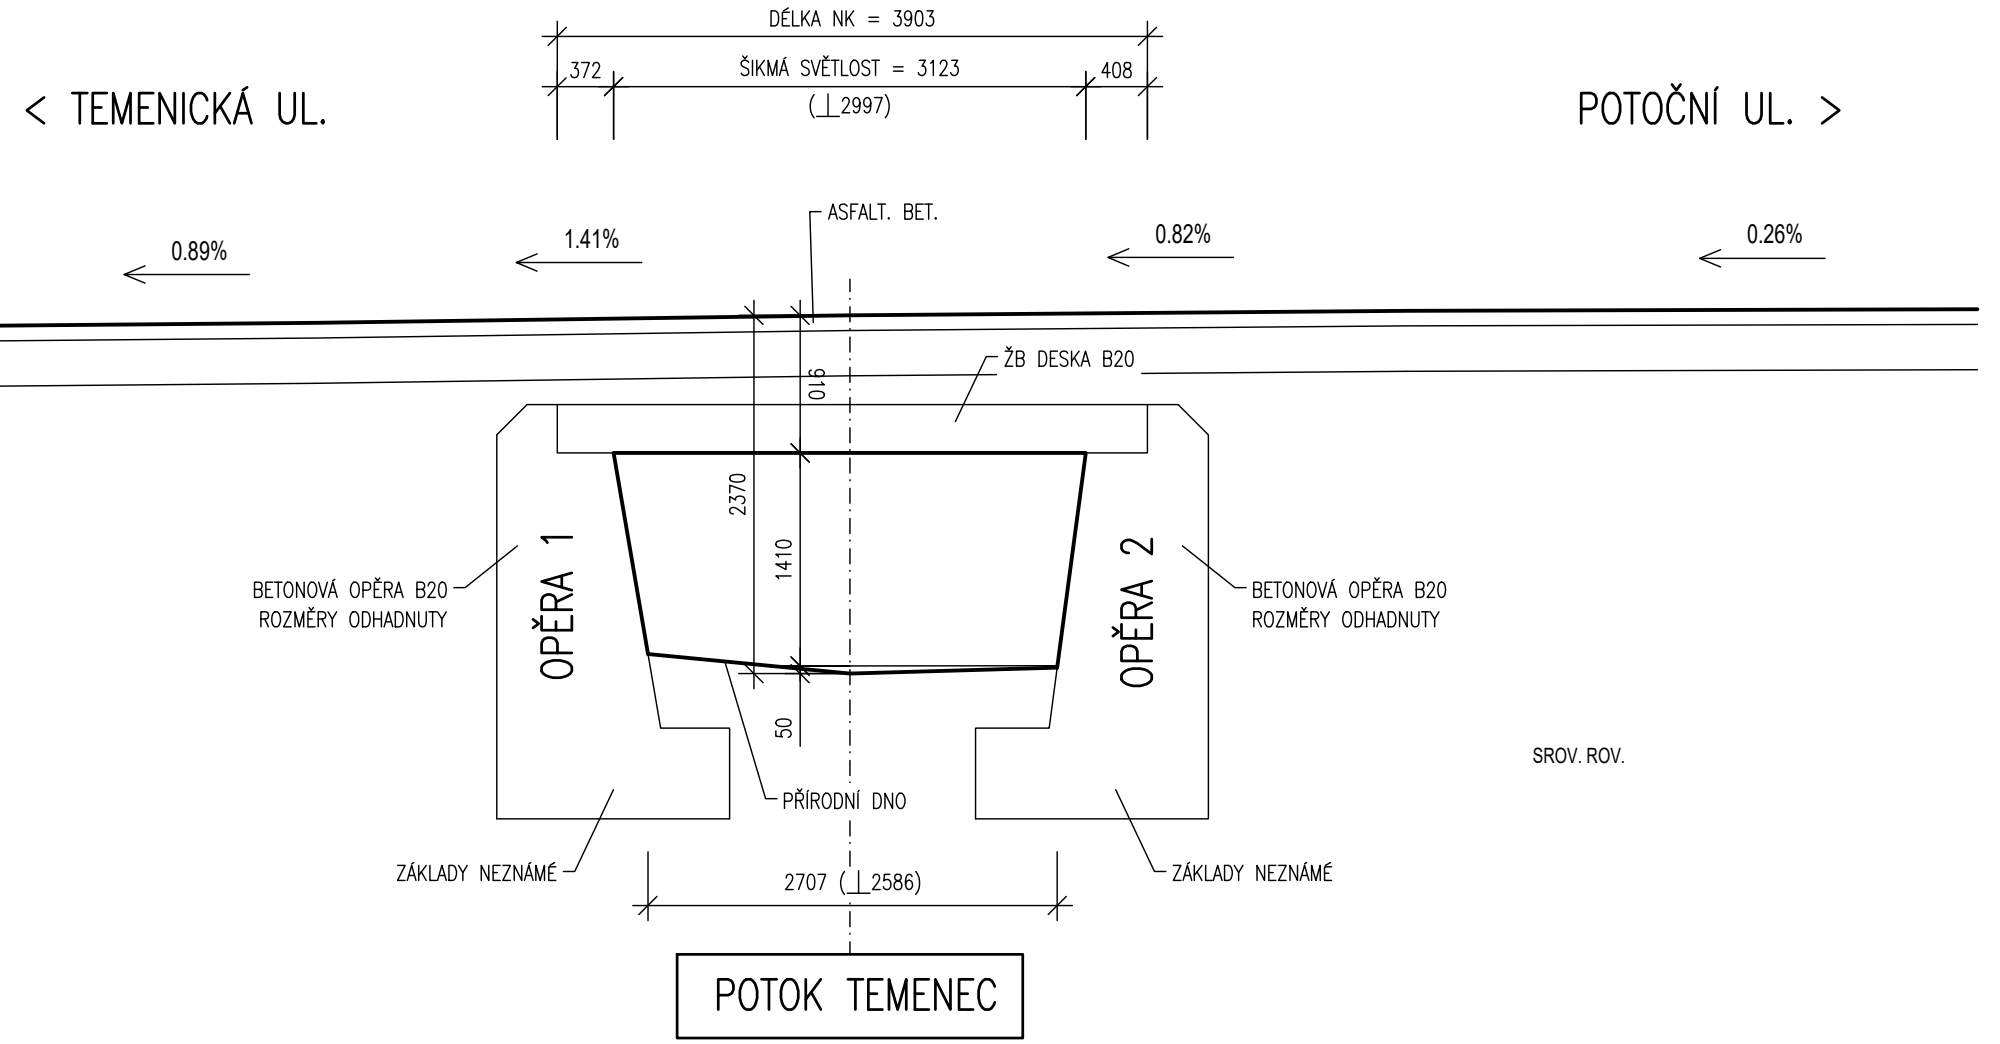

PŘÍČNÝ ŘEZ

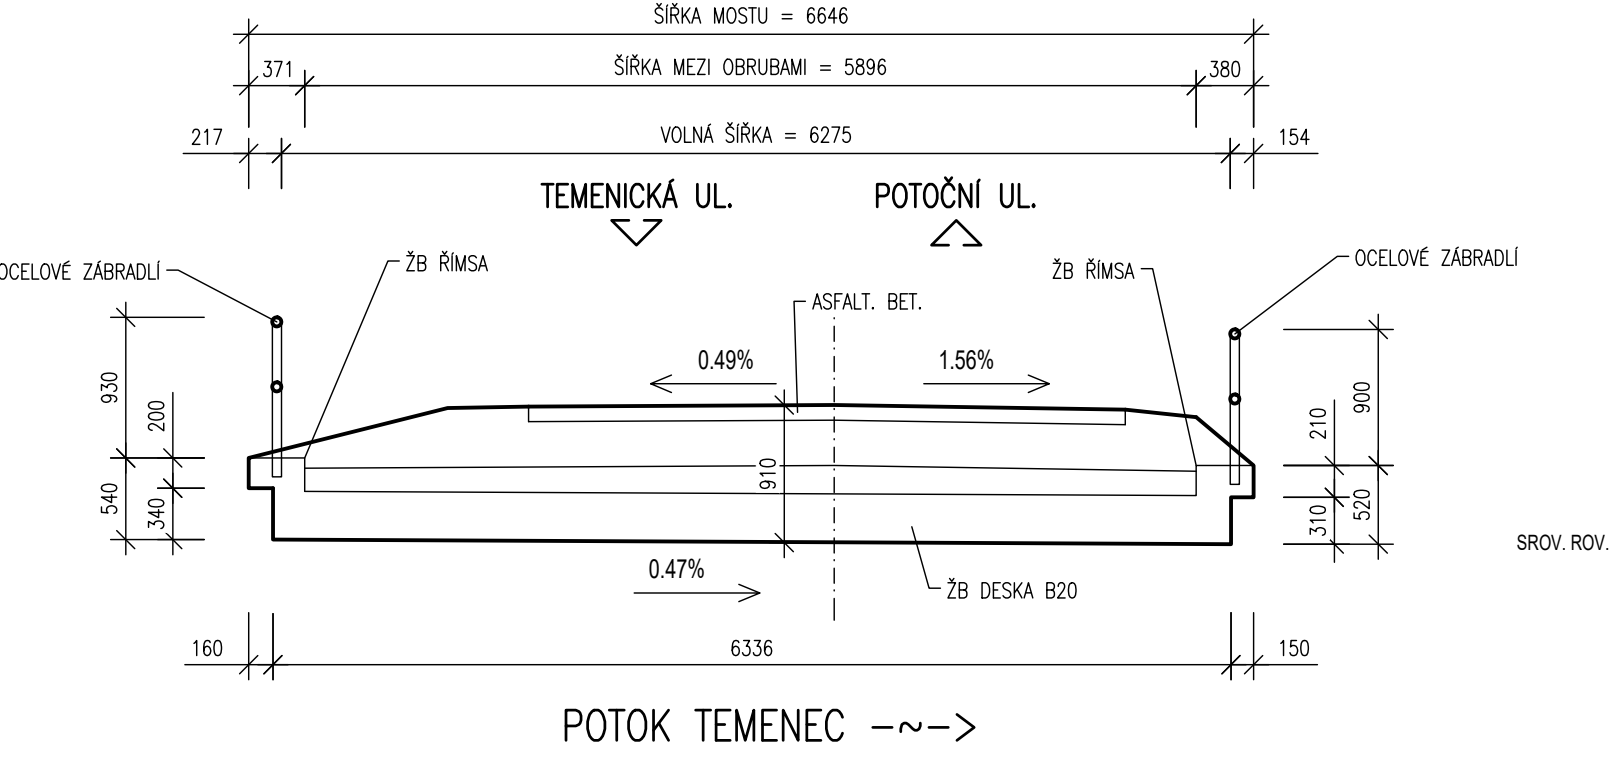

SO 202.1

Souřadnicový systém: S - JTSK  
Výškový systém: BpV

PDPS

Hlavní projektant:	Ing. Jaromír RUŠAR		
Zodpovědný projektant:	Ing. Jaromír RUŠAR		
Vypracoval:	Ing. Tomáš KNOBLOCH		
Kontroloval:	Ing. Jaromír RUŠAR		
Kraj:	Olomoucký	Datum:	02 / 2022
Zadavatel:	Město Šumperk	Měřítko:	1:50
Název akce:	<b>Rekonstrukce inženýrských sítí Temenice</b> Změna stavby před dokončením se týká objektu SO 202 mostní objekty, propustky - místní komunikace : MOST M1 POTOČNÍ SO 202.1 - MOST	Formát:	8A4
		Účel:	PDPS
		Čís.zakáz.:	26-2017
		Archivní čís.:	10-2017
Název výkresu:	STÁVAJÍCÍ STAV	Čís.soupravy:	Čís. výkresu:
			02