

## POZNÁMKY:

Napěťová soustava:

1+N+PE AC ~ 50 Hz 230V TN – S – jednofázová instalace

3+N+PE AC ~ 50 Hz 400/230V TN – S – třífázová instalace

3+PEN AC ~ 50 Hz 400/230V TN – C – hlavní přívod

Ochrana před úrazem: nová instalace

ZÁKLADNÍ – izolací, kryty

PŘI PORUŠE – automatickým odpojením od zdroje dle

ČSN 33 200–4–41 ed.2,

ZVÝŠENÁ – dvojitou izolací

DOPLŇKOVÁ – doplňujícím ochranným pospojováním, proudovým chráničem

Rozváděč:

xEnergy Basic (Profi Plus)

Poloha:

POD omítkou (3–dílný systém)

Stupeň krytí:

IP30

Požární klasifikace:

Žádná

Dveře:

Plechové plné s 1–bodovým otočným zámekem, jednokřídlé

Vnější rozměry:

635 x 760 x 247 (Šířka x Výška x Hloubka)

Vnitřní rozměry:

520 x 650 (Šířka x Výška)

Výklenek:

610 x 735 x 240 (Šířka x Výška x Hloubka)

Podstavec:

Žádný

Vnitřní členění:

Jeden rám šířky 520mm.

Konstrukce:


Uchycení DIN lišt a montážních plechů na bočnice BPZ–MSW.

Konstrukce:

Max. počet řad DIN lišt (bez montáže elektroměřových van) 4 (modulů 96).

## D.1.4.a. SILNOPROUDÉ ELEKTROINSTALACE

|   |   |                         |   |
|---|---|-------------------------|---|
| Vypracoval<br><b>Petr Vodáček</b><br>   | Zodp. projektant<br><b>Petr Vodáček</b><br> | Tech. kontrola<br>      | <b>ELPEV</b> projekce elektro<br>Boční 660<br>783 72 Velký Týnec<br>IČ: 646 34 752<br><b>Petr Vodáček</b> |
| Investor<br>Město Šumperk, nám. Míru 1, 787 01 Šumperk, IČ: 00303461                    |   |                         |   |
| Akce<br><b>OPRAVA ELEKTROINSTALACE V OBJEKTU<br/>MATEŘSKÉ ŠKOLY ŠUMAVSKÁ V ŠUMPERKU</b> |   | formát<br><b>2xA4</b>   | č. kopie  |
| Umístění<br>MŠ Sluníčko, Šumavská 15, Šumperk   |   | datum<br><b>05/2017</b> |   |
| Obsah výkresu<br><b>ROZVADĚČ RH1</b>  |   | účel<br><b>DPS</b>      |   |
|   |   | Měřítka                 |   |
|   |   | Č. výkresu<br><b>06</b> | Část<br><b>D.1.4.a.</b>   |

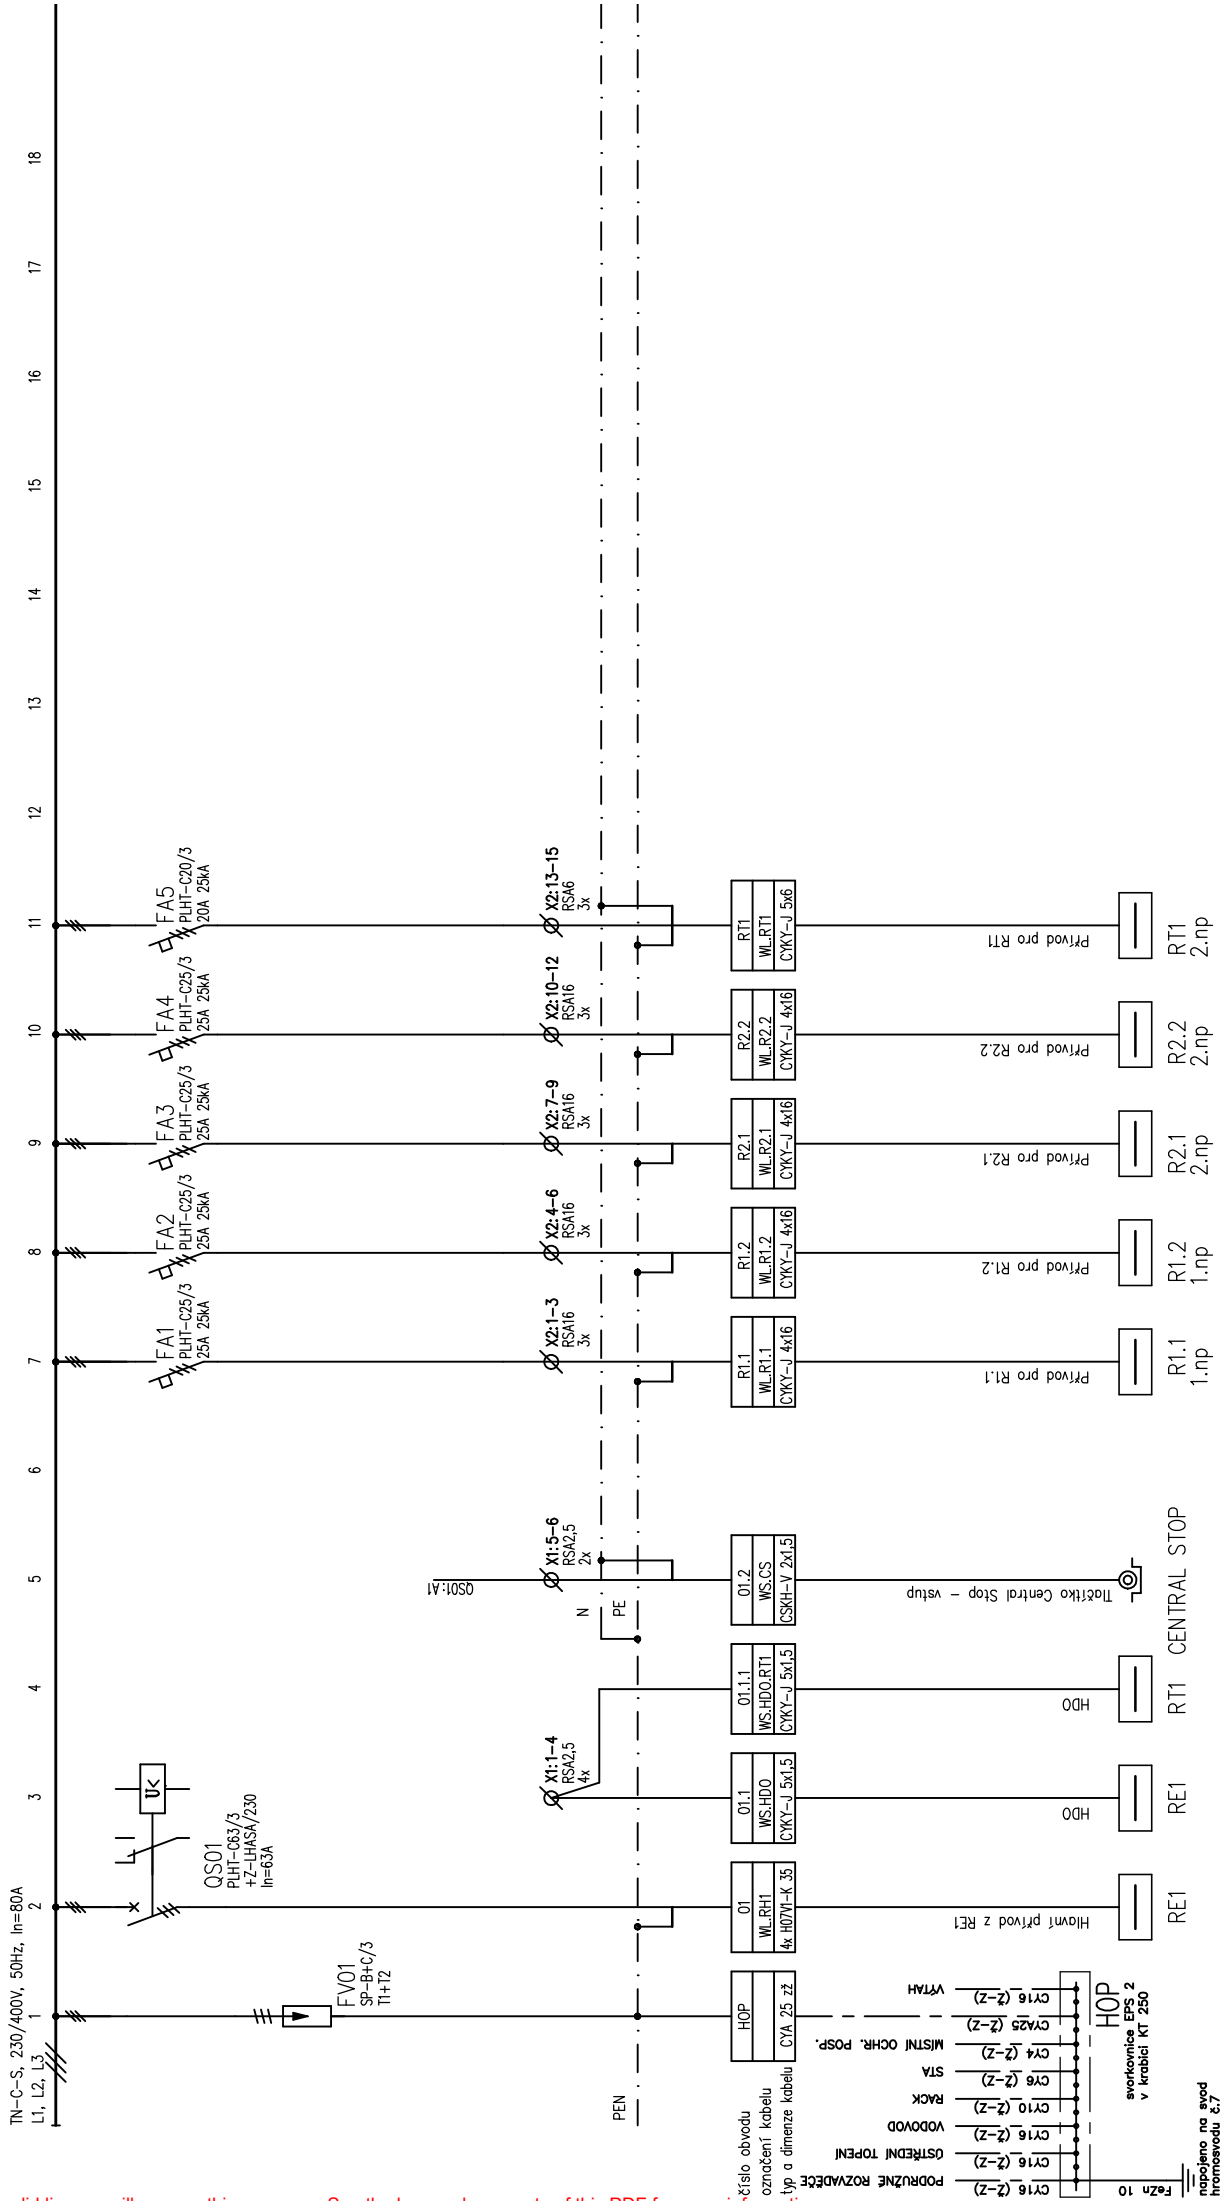

|   |   |  |  |                     |  |  |                 |                       |
|---|---|--|--|---------------------|--|--|-----------------|-----------------------|
| <b>ELPEV</b><br>Petr Vodáček<br>Bc. 690<br>783 72 Velký Týnec<br>IČ: 646 34 752 | STAVEBNÍK: Město Šumperk, nám. Míru 1, 787 01 Šumperk, IČ: 00303461 |  |  | OBSAH: ROZVADĚČ RH1 |  |  | KRAJ: Olomoucký | ČÍSLO ZAK.:           |
|   | NÁZEV STAVBY: OPRAVA ELEKTROINSTALACE V OBJEKTU                     |  |  |                     |  |  | OKRES: Šumperk  | DATUM: 05/2017        |
|   | MATEŘSKÉ ŠKOLY ŠUMAVSKÁ V ŠUMPERKU                                  |  |  |                     |  |  | FORMÁT: A4      | VÝKRES Č.: D.1.4.a.06 |
|   | ZPRACOVAL: Petr Vodáček   |  |  |                     |  |  | MĚŘITKO:        | POČET LISTŮ: 2        |